




PLANTA DE ARMAÇÃO
ESCALA 1/50

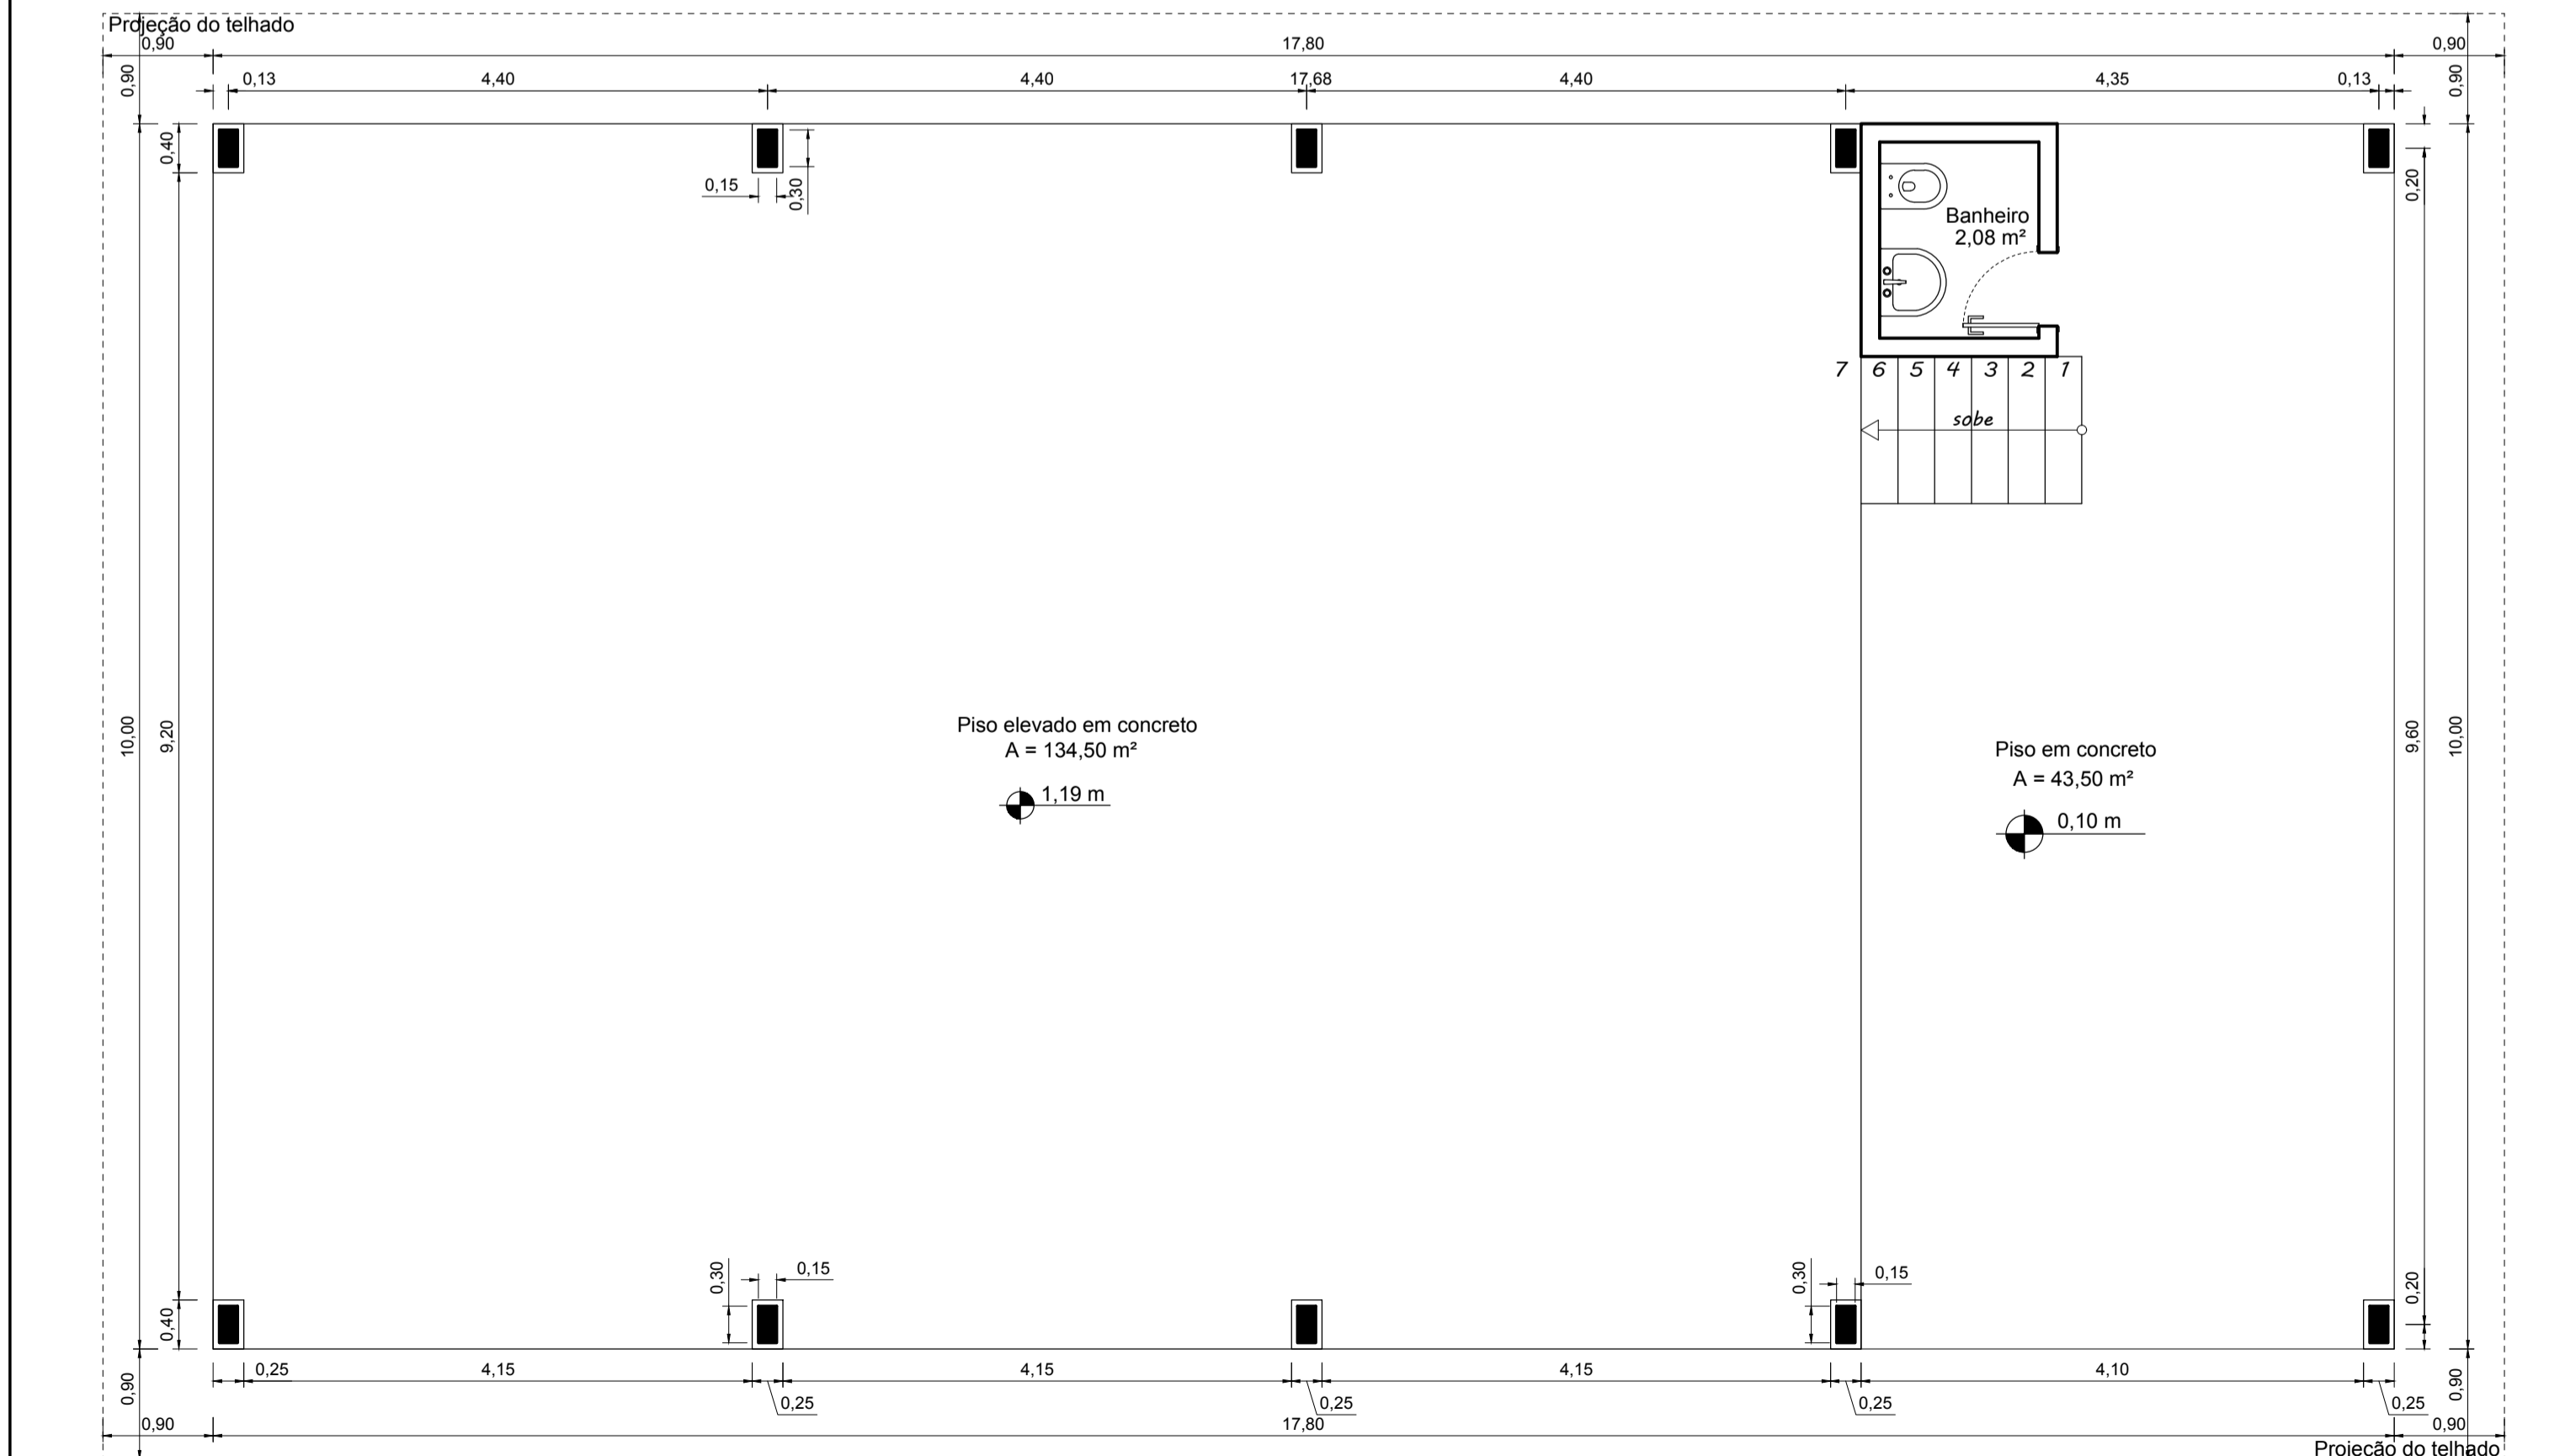


PLANTA BAIXA
ESCALA 1/50

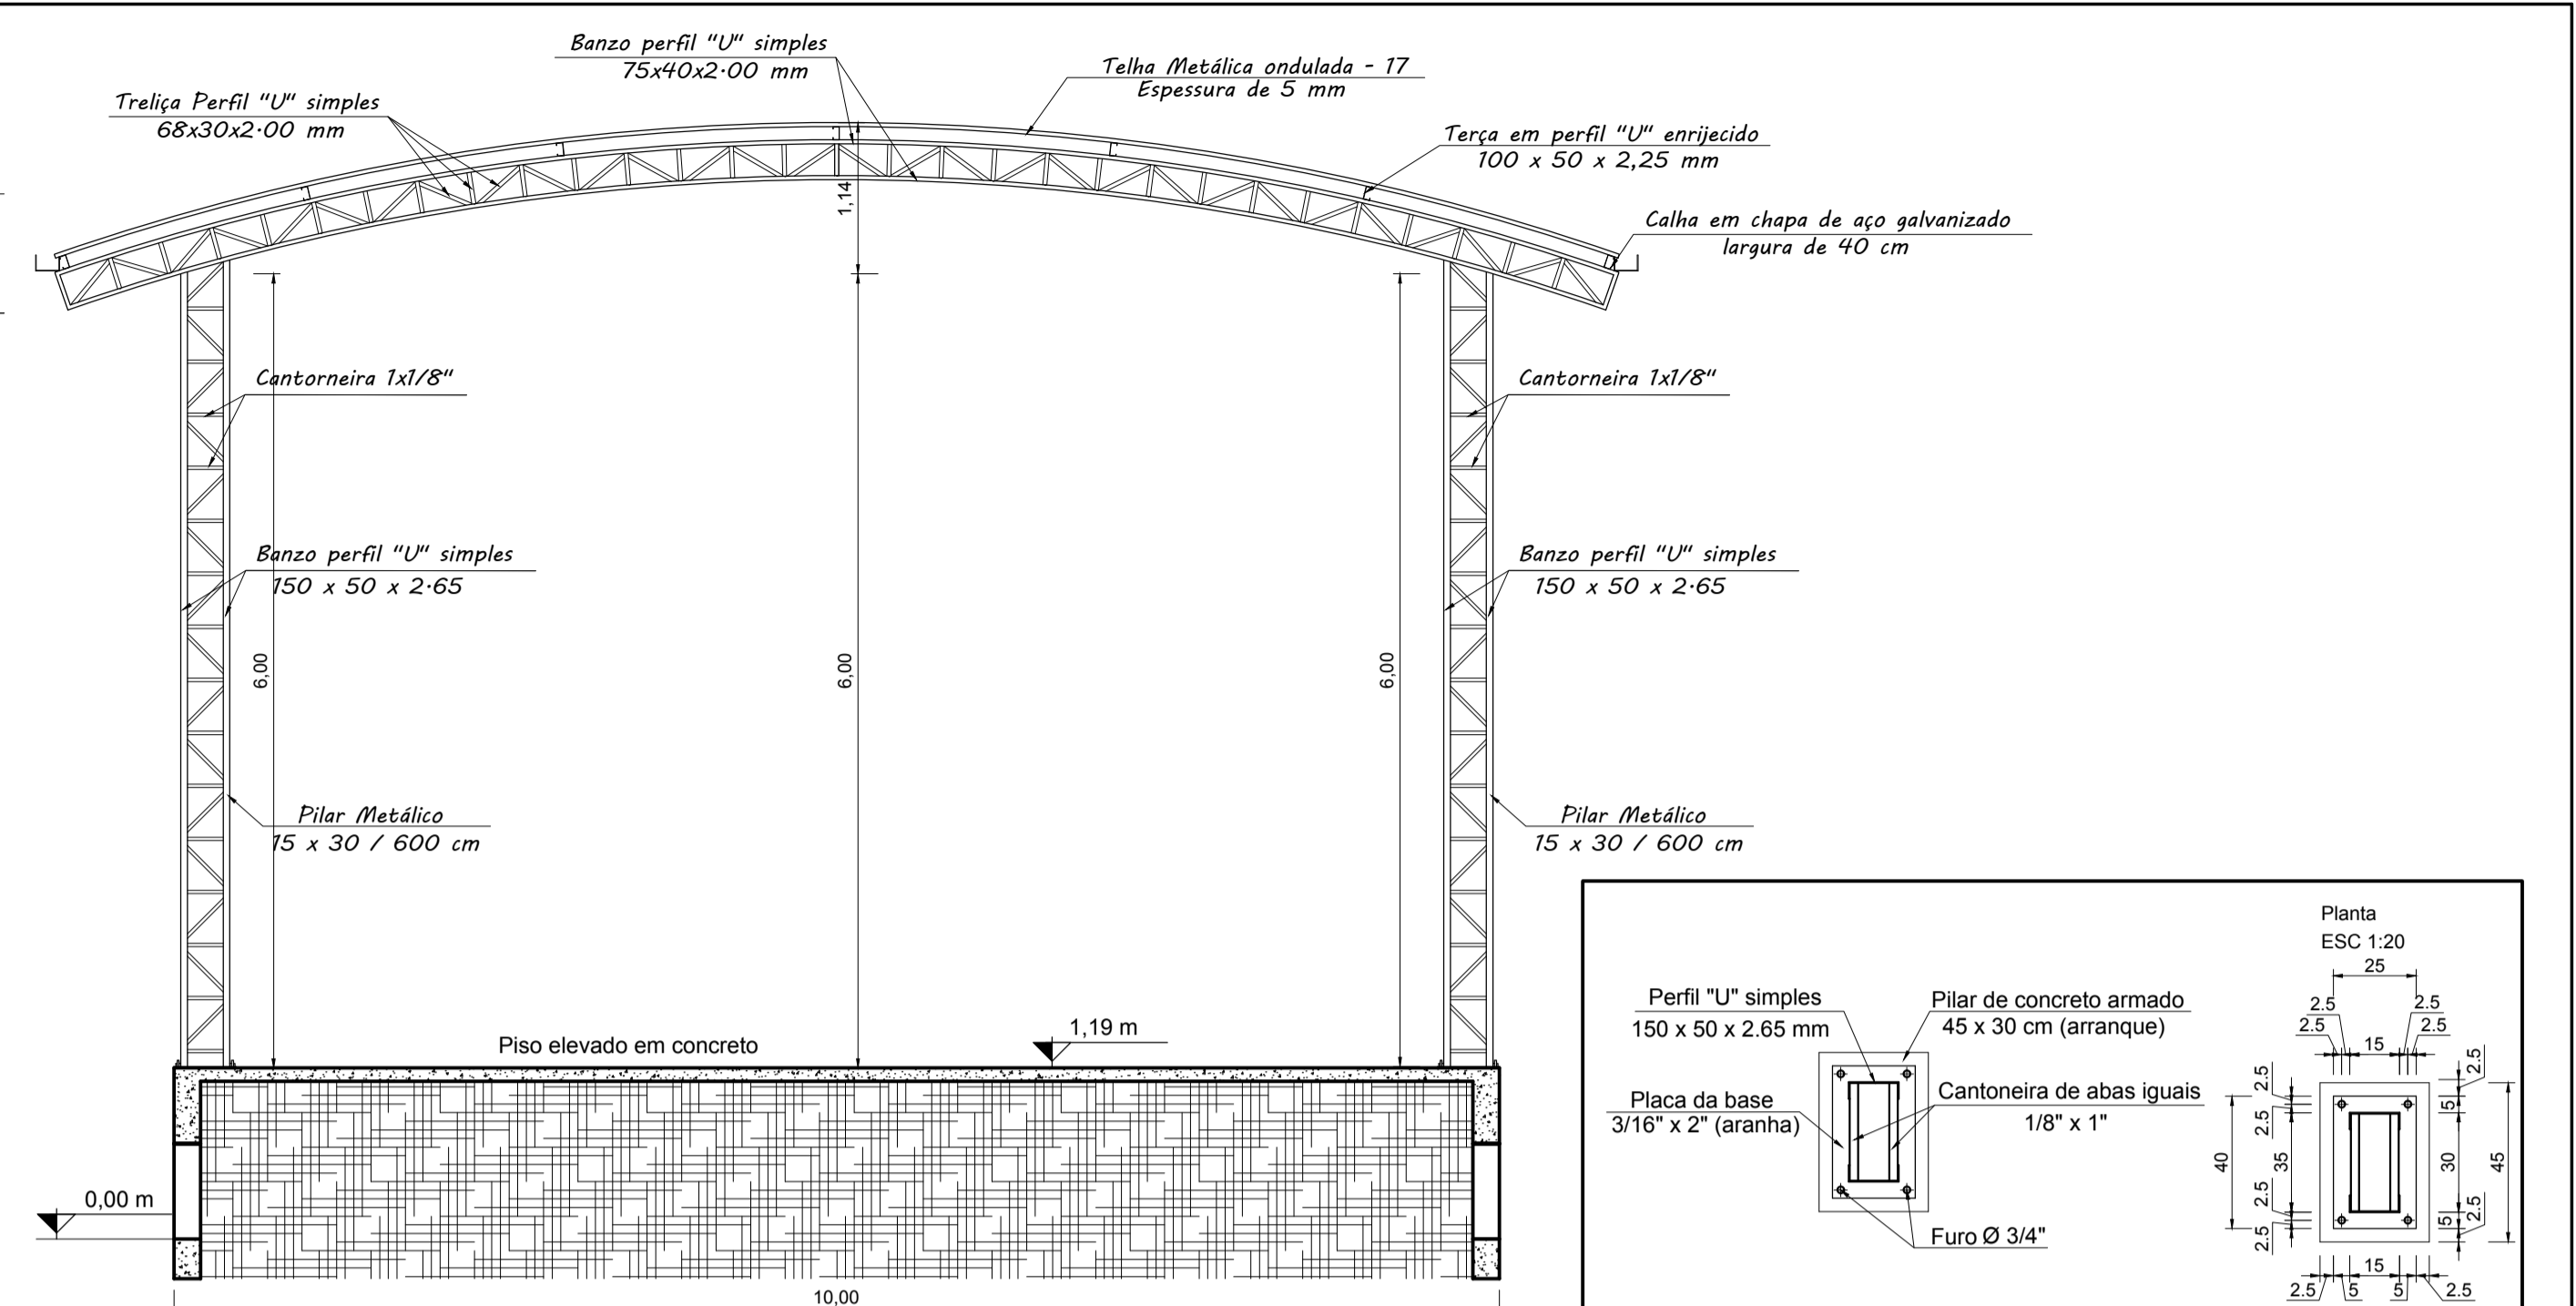

CORTE A-A
ESCALA 1/50

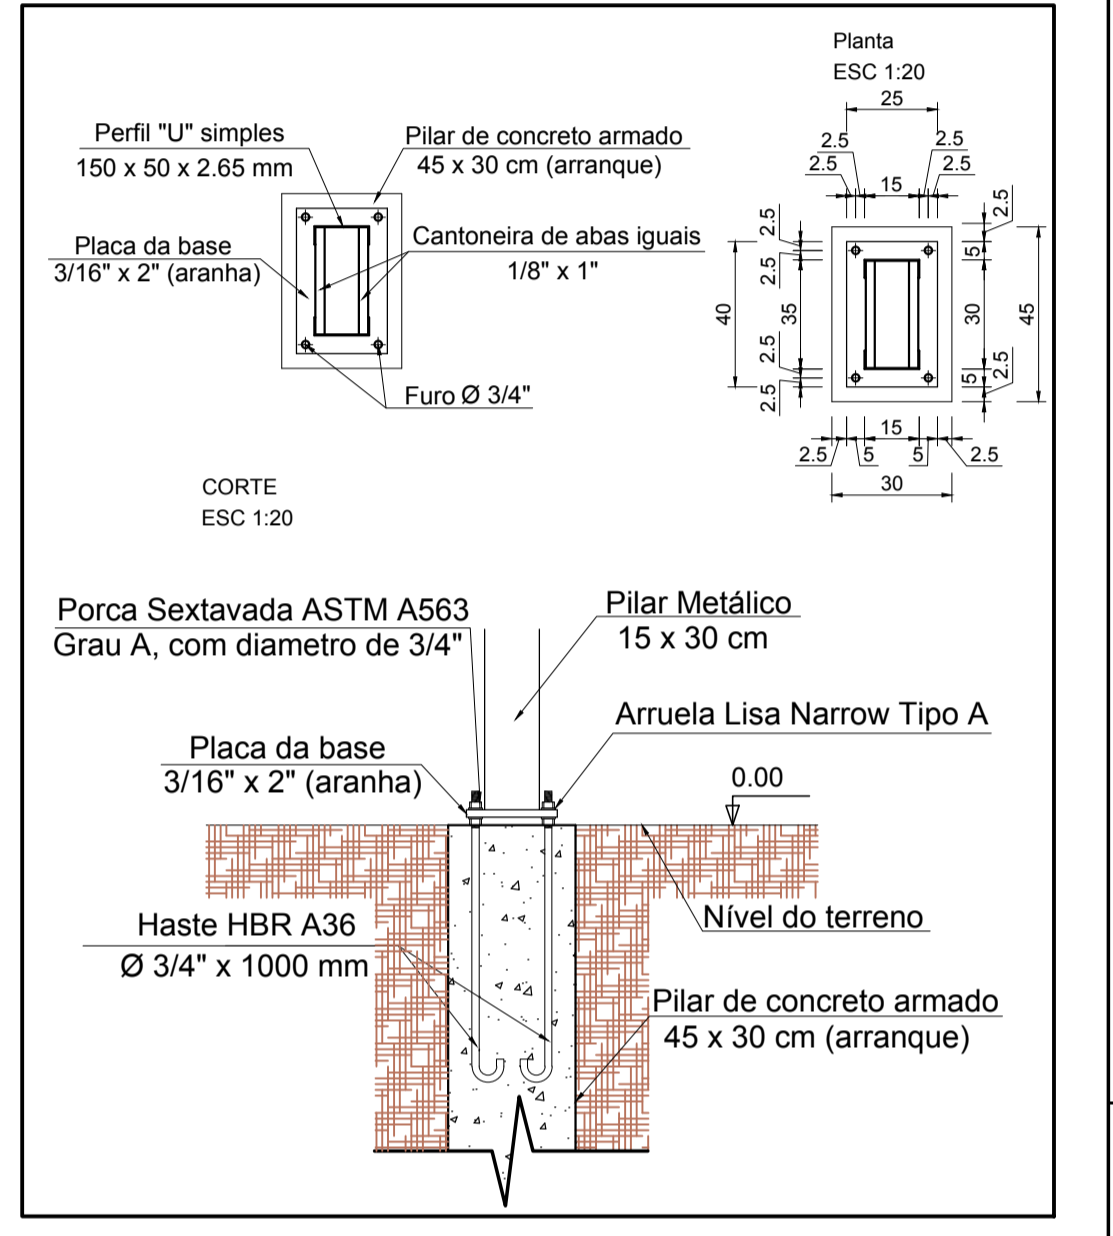

DETALHE FUNDAÇÃO
ESCALA 1/50

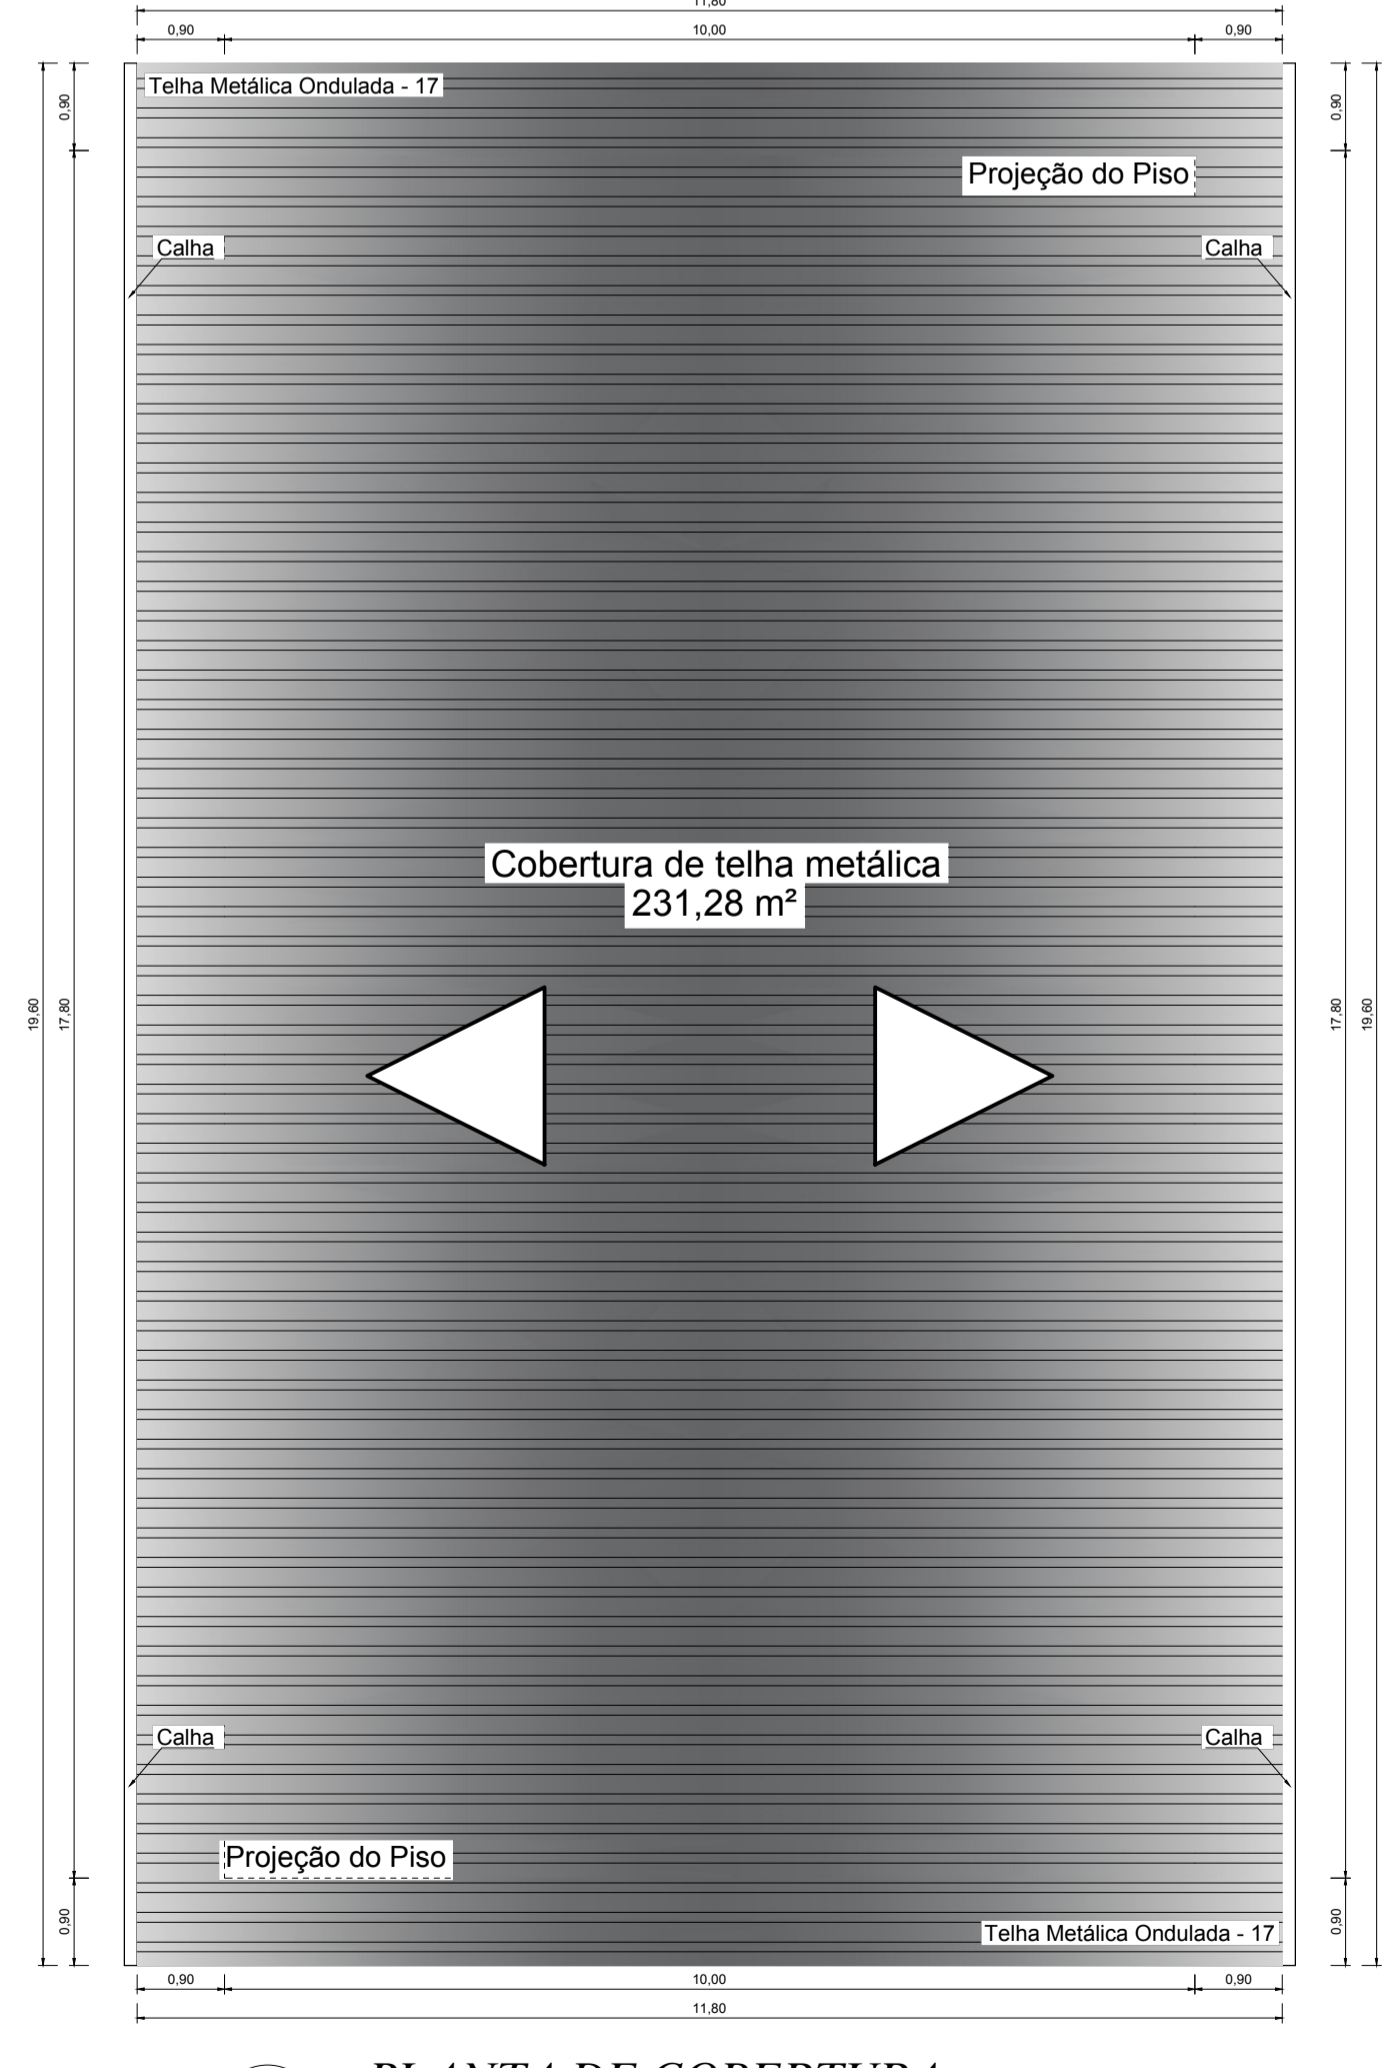

PLANTA DE COBERTURA
ESCALA 1/75

MARTINS ENGENHARIA

ESTRUTURA METÁLICA DE UM GALPÃO NA COMUNIDADE DE ALTO JATIBOCAS

Endereço:
Alto Jatibocas, Zona Rural, CEP 29.620-000, Itarana - ES

Quadro de área:
Terreno 407,00 m²
Área ocupada 43,73 %
Área permeável 56,27 %

Áreas:
A construir 178,00 m²
Total 178,00 m²

Direitos Autorais:
Não é permitida alteração na execução do projeto sem autorização; Direitos autorais reservados; Vedada a reprodução parcial ou total; Nosso escritório encontra-se disponível em horário comercial.

Proprietário:
Prefeitura Municipal de Itarana
CNPJ: 27.104.363/0001-23

Autor / RT:
José Fernandes Martins Júnior
Engenheiro Civil CREA-ES 034018/D

Aprovação:

Data: 14/09/2017
Arquivo: Galpão-Jatibocas

Prancha:
01/01
Planta Baixa
Corte A-A
Planta de Armação
Planta de cobertura
Planta de Fundação