



PLANTA BAIXA

ESCALA 1/20

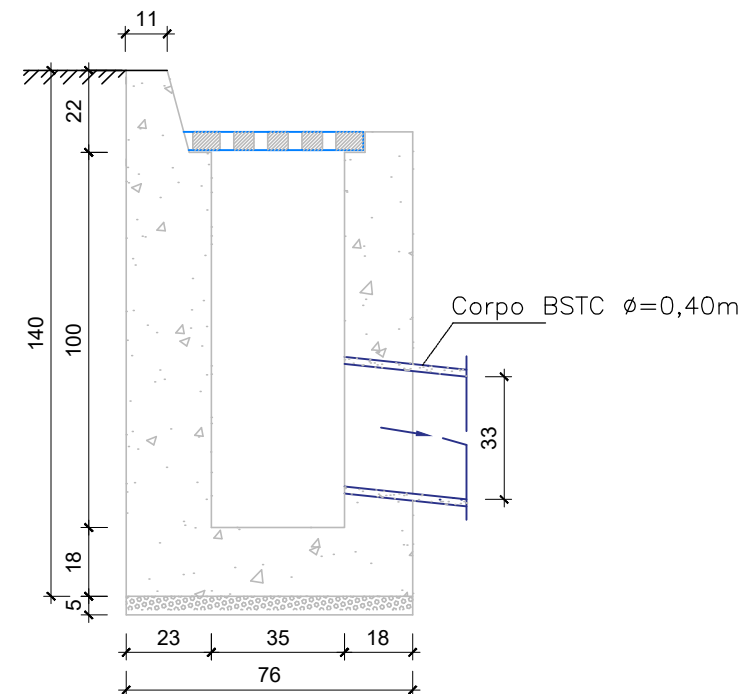

CORTE AA

ESCALA 1/20

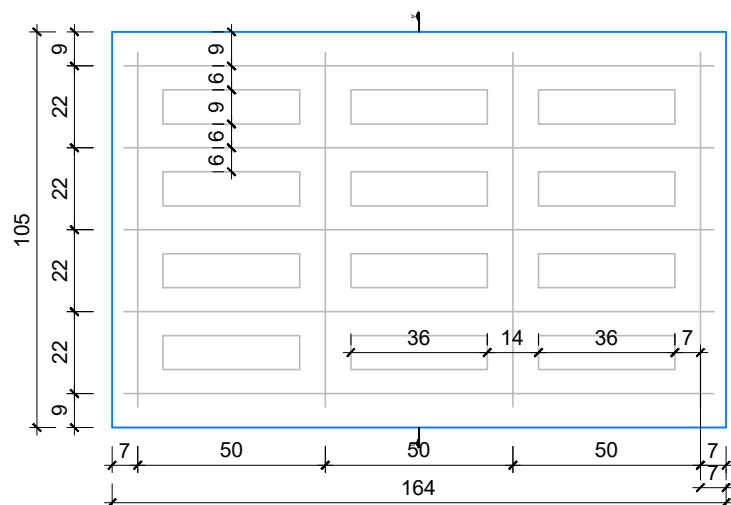

ARMAÇÃO DA GRELHA

ESCALA 1/20



Calçamento Rural

Descrição: Detalhe - Boca de Lobo

Data: 24/09/2018

Revisão nº: 00

Setor: Secretaria Municipal de Transporte, Obras e Serviços Urbanos

Obra: Calçamento Rural - Praça Oito

Endereço: Praça Oito, Zona Rural, Itarana-ES

Título da Folha: Detalhe - Boca de Lobo

Proprietário: Prefeitura Municipal de Itarana C.N.P.J.: 27.104.363/0001-23

Escala: Indicada

ART: 0820180103541

Resp. Téc.: Igor Alves Folador Dominicini

CREA: ES-043213/D

Responsável Técnico:

Prefeito Municipal:

Prancha:

02/04