




PLANTA BAIXA
 ESCALA 1/30

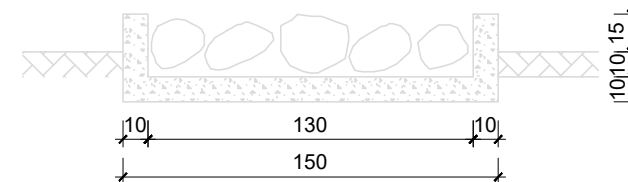


CORTE BB
 ESCALA 1/30

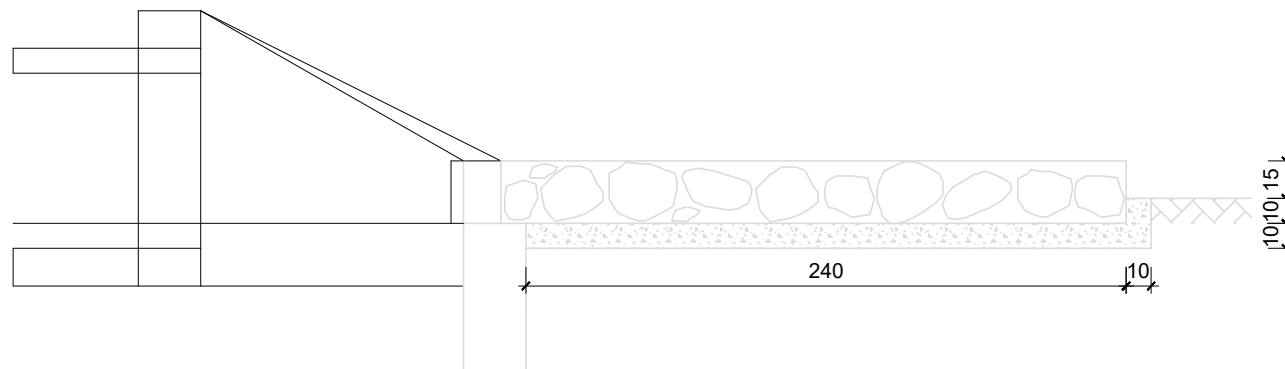


CORTE AA
 ESCALA 1/30



Prefeitura Municipal de Itarana
 Administração: 2017-2020

Calçamento Rural

Descrição: Detalhe - Dissipador de Energia

Data: 24/09/2018

Revisão nº: 00

Sector: **Secretaria Municipal de Transporte, Obras e Serviços Urbanos**

Obra: **Calçamento Rural - Limoeiro do Caravagio**

Endereço: **Limoeiro do Caravagio, Zona Rural, Itarana-ES**

Título da Folha: **Dissipador de Energia**

Prancha:

03/04

Proprietário: **Prefeitura Municipal de Itarana** C.N.P.J.: **27.104.363/0001-23**

Escala: **Indicada** ART: **0820180103541**

Resp. Téc.: **Igor Alves Folador Dominicini** CREA: **ES-043213/D**

Responsável Técnico: _____ Prefeito Municipal: _____