


LEGENDA

- MEIO-FIO SARJETA
- MEIO-FIO
- PISO TÁIL HIDRÁULICO VERMELHO 20x20cm, TIPO ALERTA
- PLANTA DE FORRAÇÃO (NOME POPULAR: GRAMA-AMENDOIM)
- RAMPAS EM CONCRETO
- PLACAS DE SINALIZAÇÃO
- POSTE PADRÃO
- POSTE DE ILUMINAÇÃO
- ÁRVORE (NOME POPULAR: PATA DE VACA)
- BOCA DE LOBO EXISTENTE

QUANTITATIVO	
MEIO-FIO SARJETA	889,87 m
MEIO-FIO	15,04 m
LADRILHO HIDRÁULICO VERMELHO 20x20cm, DO TIPO ALERTA	198,38 m²
CALÇADA EM PISO DE CONCRETO	1.433,56 m²
RAMPAS EM CONCRETO	57,44 m²
PLANTA DE FORRAÇÃO (NOME POPULAR: GRAMA-AMENDOIM)	1.920 und 20und por canteiro
ÁRVORE (NOME POPULAR: PATA DE VACA)	96 und
PLACAS DE SINALIZAÇÃO REALOCADAS	11 und
LUMINÁRIAS LED 150W	14 und

APROVADO

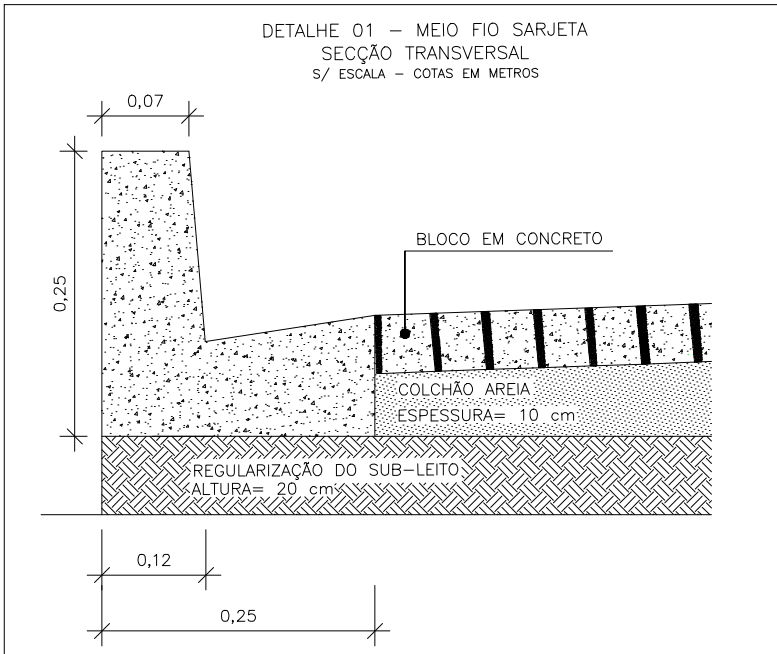

NOTAS:
1. COTAS EM METROS;
2. CONFERIR MEDIDAS NO LOCAL;
3. AS NOVAS CALÇADAS TERÃO ALTURA = 15cm;
4. QUALQUER DÚVIDA OU ALTERAÇÃO CONSULTAR
PREVIAMENTE O SETOR DE PROJETOS NA SECRETARIA DE OBRAS.



Revitalização de Passeio Público

Data: Mar/2021
Revisão nº: 00

Setor: Secretaria Municipal de Transporte, Obras e Serviços Urbanos

Obra: Revitalização e Construção de Passeio Público

Endereço: Rua Paschoal Marquez, Centro, Itarana - ES

Título da Folha: Planta Baixa - A Construir (01-07) | Detalhe meio-fio sarjeta

Prancha:

09/15

Proprietário: Prefeitura Municipal de Itarana C.N.P.J.: 27.104.363/0001-23

Projeto: Carla Demoner Malta CAU: A232085-1

Projeto: Igor Alves Folador Dominicini CREA: ES - 043213/D

Escala: 1/250 RRT: SI1056410400CT001

ART: 0820210125628

Responsável Técnico:

Carla Demoner Malta
Arquiteta e Urbanista
CAU N° A232085-1

Igor Alves Folador Dominicini
Engenheiro Civil
CREA-ES 043213/D

Prefeito Municipal:

Vander Patrício
Prefeito Municipal
Itarana - ES