



EDITAL

PREÂMBULO

ID CidadES Contratação nº 2022.036E0700001.01.0029

TOMADA DE PREÇOS Nº. 005/2022

Processo nº. 003958/2022 de 24 de agosto de 2022

Origem: Secretaria Municipal de Transporte, Obras e Serviços Urbanos

O **MUNICÍPIO DE ITARANA**, Estado do Espírito Santo, pessoa jurídica de direito público interno, inscrito no CNPJ sob o nº. 27.104.363/0001-23, através da Comissão Permanente de Licitações, torna público, para conhecimento dos interessados, que realizará licitação na modalidade **TOMADA DE PREÇOS**, do tipo **MENOR PREÇO**, na forma de execução indireta, mediante o regime de **EMPREITADA POR PREÇO GLOBAL**, para atender a solicitação da Secretaria Municipal de Transportes, Obras e Serviços Urbanos, Ofício 226/2022, responsável pela aprovação do Projeto Básico, senhor Ozeias Baldotto, Secretário, anexo X, deste edital.

O procedimento licitatório obedecerá integralmente à legislação que se aplica a modalidade Tomada de Preços, sob a égide da Lei Federal nº 8.666/93, Decreto Municipal nº 1000/2018, Lei nº 13.726/2018, aplicando-se subsidiariamente as disposições da Lei nº 123/06, bem como pelas demais normas pertinentes e condições estabelecidas no presente Edital e seus Anexos. O certame será conduzido através da Comissão Permanente de Licitação, designada pela portaria nº. 772/2022, publicada em 24/08/2022 – DOM/ES.

Os envelopes "**DOCUMENTOS DE HABILITAÇÃO**" e "**PROPOSTA DE PREÇO**" deverão ser entregues, preferencialmente, até as **08h45min do dia 21 de outubro de 2022**, no Protocolo da Prefeitura Municipal de Itarana/ES, localizado à Rua Elias Estevão Colnago, nº. 65 - Térreo, Centro, Itarana/ES, CEP: 29.620-000, em envelopes distintos, preferencialmente opacos, lacrados e indevassáveis.

Credenciamento e início de abertura dos envelopes dar-se-á a partir das **09h00min do dia 21 de outubro de 2022**, na sala de reuniões, localizada no primeiro andar da sede da Prefeitura Municipal de Itarana/ES, sito à Rua Elias Estevão Colnago, nº. 65, Centro, Itarana/ES, CEP: 29.620-000.

CAPÍTULO I - DO OBJETO E VALOR

1.1 - O objeto da presente Tomada de Preços é a futura contratação de empresa para a execução da obra de Drenagem e Pavimentação, com blocos de concreto intertravados tipo PAVI-S, em ruas no bairro Itaraninha, Itarana/ES, conforme projetos, planilhas, memoriais, projeto básico e executivo, normas e especificações técnicas, fornecidos pelo Município de Itarana/ES.

1.2 - O valor estimado da despesa para a contratação do serviço de que trata esta **Tomada de Preços** é de **R\$ 314.326,60** (trezentos catorze mil, trezentos e vinte e seis reais e sessenta centavos).



1.3 - A proponente vencedora se obrigará a executar as obras e serviços empregando exclusivamente materiais de primeira qualidade e obedecendo rigorosamente aos Projetos, planilhas, Normas e Especificações Técnicas, fornecidos pelo Município de Itarana/ES.

1.4 - Poderá o Município de Itarana/ES, exigir a reconstrução de qualquer parte dos serviços, caso estes tenham sido executados com imperícia técnica ou em desacordo com o Projeto, planilhas, Norma e Especificações próprias.

1.5 - A proponente vencedora estará obrigada à manutenção e segurança do tráfego do corredor onde estiver trabalhando, com a devida sinalização, durante a execução dos serviços de que diz respeito o presente Edital, na forma prevista no Código de Trânsito Brasileiro (CTB), Lei nº 9.503, de 23 de setembro de 1997.

CAPÍTULO II - DISPOSIÇÕES PRELIMINARES

2.1 - As empresas que tiverem interesse em participar do certame deverão retirar o edital no site www.itarana.es.gov.br, ficando obrigadas a acompanhar as publicações referentes à licitação no Diário Oficial do Estado do Espírito Santo, tendo em vista a possibilidade de alterações e avisos sobre o procedimento licitatório da tomada de preços em epígrafe.

2.1.1 - A Comissão Permanente de Licitação fornecerá aos interessados, além do Edital e seus Anexos, os projetos, planilha orçamentária, memorial descritivo, cronograma físico-financeiro, e ainda todas as informações que a seu critério sejam consideradas indispensáveis ao pleno conhecimento deste Edital de Tomada de Preços.

2.1.2 - Até a data marcada para abertura da sessão pública, qualquer interessado poderá solicitar à Administração elementos, informações e esclarecimentos relativos à licitação e às condições para atendimento das obrigações necessárias ao cumprimento de seu objeto.

2.2 - **Os pedidos de esclarecimentos relativos ao objeto licitado e sobre o procedimento de licitação devem ser enviados a Comissão Permanente de Licitação** até 3 (três) dias úteis antes da data fixada para abertura da sessão pública, através do endereço eletrônico licitacao@itarana.es.gov.br ou pelo telefone (27) 3720-4916. Os esclarecimentos serão respondidos até o dia anterior marcado para a realização da sessão pública.

2.3 - O EDITAL PODERÁ SER IMPUGNADO:

a) Por qualquer pessoa em até 05 (cinco) dias úteis antes da data fixada para abertura da sessão pública;

b) Por qualquer licitante em até 02 (dois) úteis antes da data fixada para abertura da sessão pública.

2.4 - Na forma do art. 41 da Lei Federal nº. 8.666/93, a impugnação ao Edital deve ser protocolada na sede da Prefeitura Municipal de Itarana/ES, sito à Rua Elias Estevão Colnago, nº. 65 - Térreo, Centro, Itarana/ES, CEP: 29.620-000, **devidamente assinada por representante legal, devendo ser aberto processo administrativo específico, encaminhado à Comissão Permanente de Licitação nos prazos acima estipulados.** No mesmo momento deverá ser juntado documento que comprove a aptidão do signatário para a representação da empresa licitante.

2.4.1 - Acolhida à impugnação contra o ato convocatório, será definida e publicada nova data para realização do certame.



2.4.2 - A impugnação feita tempestivamente pela licitante não o impedirá de participar do processo licitatório até o trânsito em julgado da decisão a ela pertinente.

2.5 - A Comissão Permanente de Licitação poderá, a qualquer tempo, promover diligências, exigir esclarecimentos complementares que julgar necessários à perfeita compreensão das propostas apresentadas, bem como proceder à confrontação de cópias com a sua forma original, vedada à inclusão posterior de documentos ou informações que deveriam constar, originariamente da Habilitação e Proposta de Preços.

2.6 - A Comissão Permanente de Licitação poderá, antes da data limite para apresentação das propostas, introduzirem aditamentos, modificações ou revisões no Edital, sob forma de adendo, devida publicidade idêntica ao instrumento convocatório, reabrindo-se o prazo inicialmente estabelecido, exceto quando, inquestionavelmente, não alterar a formulação da proposta, devendo os interessados acompanhar as publicações referentes à licitação.

2.7 - Estará ressalvado ao Município, o direito de revogar a presente Tomada de Preços, por interesse público decorrente de fato superveniente, devidamente comprovado, pertinente e suficiente para justificar a revogação, ou anulá-la por ilegalidade total ou parcial, de ofício ou por provocação de terceiros, mediante parecer escrito e devidamente fundamentado, dando ciência de sua decisão às empresas participantes, sem que a estas caibam direito de reclamação ou indenização.

2.8 - Toda a documentação apresentada para a presente licitação deverá ser redigida em português.

2.9 - Os casos omissos serão resolvidos pela Comissão Permanente de Licitação, podendo ser convidados a colaborar com a mesma, assessorando-a quando necessário, profissionais de reconhecida competência técnica, não vinculada direta ou indiretamente a qualquer das licitantes, ligados ou não ao Poder Executivo Municipal.

CAPÍTULO III - DAS CONDIÇÕES PARA PARTICIPAÇÃO NA LICITAÇÃO

3.1 - Poderão participar desta licitação quaisquer licitantes inscritos no cadastro de fornecedores da Prefeitura Municipal de Itarana/ES, detentores do Certificado de Registro Cadastral ou que comprovem ter atendido a todas as condições exigidas para o cadastramento, até o 3º dia anterior à data da licitação (parágrafo 2º, art. 22 da Lei nº 8.666 de 21/06/93).

3.1.1 - As empresas deverão atender todas as exigências contidas neste edital e seus anexos, além das disposições legais, independentemente de transcrição.

3.2 - Estão impedidos de participar de qualquer fase do processo, interessados que se enquadrarem em uma ou mais das situações a seguir:

- a) O autor do projeto, básico ou executivo, pessoa física ou jurídica;
- b) Empresas ou sociedades estrangeiras que não funcionem no país;
- c) estejam constituídos sob a forma de consórcio;
- d) estejam cumprindo a penalidade prevista no artigo 87, inciso III da Lei Federal nº. 8.666/93 imposta pela administração pública municipal de Itarana/ES;
- e) estejam cumprindo a pena prevista no artigo 87, inciso IV da Lei Federal nº. 8.666/93, imposta por órgão ou entidade da Administração Pública de qualquer esfera da Federação;



- f) Empresas proibidas de contratar com o Poder Público, nos termos do art. 72, § 8º, V da Lei nº 9.605/98;
- g) Empresas proibidas de contratar com o Poder Público nos termos do art. 12 da Lei nº 8.429/92 (Lei de Improbidade Administrativa);
- h) Empresa que tenha servidor público do Município de Itarana como proprietário, gerente, acionista, administrador, controlador, responsável ou subcontratado;
- i) que se enquadrem em alguma das situações enumeradas no art. 9º da Lei nº. 8.666/93 e alterações.

3.3 - O descumprimento de qualquer condição de participação acarretará na inabilitação da licitante.

CAPÍTULO IV – DO CERTIFICADO DE REGISTRO CADASTRAL

4.1 - Os arquivos com as instruções para cadastro junto a este Município (Itarana/ES), bem como o arquivo para renovação, estão disponíveis no site oficial da PMI, através do endereço eletrônico: www.itarana.es.gov.br, na opção de "licitações", "prefeitura municipal de itarana", **Tomada de Preços nº 005/2022**, "anexos".

4.2 - O Certificado de Registro Cadastral junto a este Município não exige os interessados de apresentar toda a documentação exigida no presente instrumento para a devida habilitação, nos termos do item VIII, deste edital.

4.3 - A Comissão Permanente de Licitação apreciará a documentação apresentada e, estando todos os documentos apresentados de acordo com a legislação vigente, expedirá o Certificado de Registro Cadastral que terá validade de 12 (doze) meses, ficando a empresa obrigada a retirar o CRC original, na PMI, setor de licitação.

4.4 - A documentação para o devido cadastro poderá ser enviado por meio eletrônico, através do endereço licitacao@itarana.es.gov.br.

4.4.1 - As documentações deverão ser anexadas ao corpo do e-mail, preferencialmente digitalizados em formato "PDF".

CAPÍTULO V – DA VISITA TÉCNICA

5.1 - A visita técnica para conhecimento pleno das áreas de execução da obra ao licitante é de caráter **facultativo**.

5.1.1 - Tendo em vista a faculdade da realização da vistoria, as licitantes não poderão alegar o desconhecimento das condições e grau de dificuldade existente como justificativa para se eximirem das obrigações assumidas em decorrência desta Tomada de Preços.

5.2 - A licitante poderá vistoriar o local onde será executado o objeto desta Tomada de Preços, com o objetivo de inteirar-se das condições e grau de dificuldades existentes, mediante prévio agendamento de horário, por escrito, junto ao protocolo da Prefeitura Municipal de Itarana ou por meio eletrônico para o e-mail smtosu@itarana.es.gov.br, ou pelos telefones (27) 3720-1206 – 3720-1194 (Secretaria Municipal de Transporte, Obras e Serviços Urbanos) das 07h às 11h e das 13h às 16h, devendo comparecer por intermédio de representante legal e/ou seu engenheiro devidamente qualificado para esse fim, acompanhado do representante deste Município.

5.2.1 - O prazo para visita técnica iniciar-se-á no primeiro dia útil seguinte ao da publicação do Edital, estendendo-se até o dia útil anterior à data prevista para abertura



da sessão pública da licitação, de segunda à sexta-feira, das 07h às 11h e das 13h às 16h.

5.3 - Ressalta-se que a visita técnica não é obrigatória.

CAPÍTULO VI - DO RECEBIMENTO DOS ENVELOPES

6.1 - Os envelopes "**DOCUMENTOS DE HABILITAÇÃO**" e "**PROPOSTA DE PREÇO**" deverão ser entregues em dois envelopes, separadamente, preferencialmente opacos, estarem rubricados, lacrados e protocolados até o dia e hora estabelecidos no preâmbulo deste edital.

6.1.1 - Os envelopes "**DOCUMENTOS DE HABILITAÇÃO**" e "**PROPOSTA DE PREÇO**" deverão ser encaminhados a CPL, passando preferencialmente pelo protocolo da Prefeitura Municipal de Itarana/ES, com devido protocolo, conforme endereço descrito no preâmbulo deste edital, contendo em sua parte externa os seguintes dizeres:

ENVELOPE Nº. 01 - DOCUMENTOS DE HABILITAÇÃO

À PREFEITURA MUNICIPAL DE ITARANA - ES
COMISSÃO PERMANENTE DE LICITAÇÃO
RAZÃO SOCIAL COMPLETA DA LICITANTE
CNPJ
ENDEREÇO
TOMADA DE PREÇOS Nº 005/2022

ENVELOPE Nº. 02 - PROPOSTA COMERCIAL

À PREFEITURA MUNICIPAL DE ITARANA - ES
COMISSÃO PERMANENTE DE LICITAÇÃO
RAZÃO SOCIAL COMPLETA DA LICITANTE
CNPJ
ENDEREÇO
TOMADA DE PREÇOS Nº 005/2022

6.2 - Os documentos exigidos neste Edital deverão ser apresentados por qualquer processo de cópias autenticadas, seja por cartório competente ou por membro da CPL desta municipalidade, ou por publicação em órgão da imprensa oficial, bem como nos termos da Lei Federal nº 13.726/2018.

6.2.1 - Os documentos apresentados deverão ser autenticados preferencialmente antes da sessão de abertura do envelope "Documentos de Habilitação".

6.2.2 - A Comissão Permanente de Licitação poderá verificar na fase de habilitação os documentos emitidos por meio eletrônico (internet), para verificação de sua autenticidade e validade no site correspondente.

6.2.3 - O Município se reserva, ainda, no direito de proceder a buscas e extrair certidões para averiguar a veracidade das informações constantes nos documentos apresentados, caso julgue necessário, estando sujeita à inabilitação a licitante que apresentar documentos em desacordo com as informações obtidas pela CPL.



6.3 - Não será concedido prazo suplementar para apresentação de quaisquer documentos exigidos neste Edital, salvo as hipóteses previstas no §3º do art. 48 da Lei de Licitações e do §1º do art. 43 da Lei Complementar nº 123/2006.

6.4 - É facultada à CPL ou autoridade superior, em qualquer fase da licitação, a promoção de diligência destinada a esclarecer ou a complementar a instrução do processo, bem como no momento do credenciamento o poder de incluir os documentos previsto no item VII deste edital, vedada a inclusão posterior de documento ou informação que deveria constar originariamente da proposta.

6.5 - Será de inteira responsabilidade das proponentes o meio escolhido para entrega dos envelopes acima, não sendo consideradas quaisquer propostas recebidas intempestivamente, ainda que em razão de caso fortuito, força maior ou fato de terceiros.

6.6 - Serão aceitos envelopes contendo documentos de habilitação ou proposta de preço, entregues diretamente na sessão, sem protocolização, caso não tenha sido aberto nenhum envelope pela CPL.

6.7 - Iniciada a abertura do primeiro envelope de habilitação, não serão mais aceitos envelopes contendo documentos de habilitação ou proposta de preço e a possibilidade de admissão de novos participantes no certame.

6.8 - A fim de facilitar o exame da documentação, solicita-se aos licitantes que apresentem seus documentos na ordem em que estão listados nos capítulos correspondentes do presente edital, preferencialmente, numerados.

CAPÍTULO VII - DO CREDENCIAMENTO

7.1 - As licitantes deverão apresentar O CREDENCIAMENTO dos seus representantes, preferencialmente, DENTRO do ENVELOPE Nº. 001 "DOCUMENTOS DE HABILITAÇÃO", devendo ser efetuado da seguinte forma:

a) REPRESENTANTE LEGAL: deverá estar munido de documento oficial de identificação que contenha foto.

b) PROCURADOR: o qual deverá estar munido de documento oficial de identificação que contenha foto e **CÓPIA da procuração por instrumento público ou particular com reconhecimento de firma do outorgante**, dando poderes ao representante para se manifestar em nome da concedente, em qualquer momento da licitação.

c) POR TERCEIROS: o representante legal da licitante poderá ser substituído por terceiro, deverá estar munido de documento oficial de identificação que contenha foto, **CARTA DE CREDENCIAMENTO**, modelo (**anexo II**), como condição indispensável para sua participação.

7.1.1 - As Microempresas, empresas de pequeno porte ou equiparadas, deverão apresentar declaração de comprovação de enquadramento em um dos regimes previstos por lei, para que possa ter o benefício do tratamento diferenciado e favorecido na presente licitação, na forma do disposto na Lei Complementar nº 123 de 14/12/2006, conforme anexo V.

7.1.2 - Na hipótese de a licitante não apresentar a declaração do subitem 7.1.1, deste edital, a CPL disponibilizará a este um modelo de declaração que poderá ser preenchido de próprio punho e assinado pelo representante credenciado, solicitando os benefícios previstos na Lei Complementar Nº 123/2006, ou, ainda, poderá solicitar os direitos



previstos verbalmente e, caso vencedor, deverá enviar comprovação da condição de microempresa, ou empresa de pequeno porte ou equiparada à época da contratação, nos termos do subitem 8.1.6, deste edital.

7.2 - Cada representante poderá representar apenas um **licitante**.

7.3 - O documento de representação será apresentado preferencialmente dentro do **ENVELOPE Nº. 001 "DOCUMENTOS DE HABILITAÇÃO"**.

7.3.1 - Caso o credenciamento seja apresentado fora do **ENVELOPE Nº. 001 "DOCUMENTOS DE HABILITAÇÃO"** será aceito pela Comissão Permanente de Licitação e conferidos os poderes de representação no ato da abertura do envelope.

7.4 - A não apresentação do documento legal de representação não inabilitará ou desclassificará a **licitante**, mas impedirá o seu representante de se manifestar em seu nome.

7.5 - As pessoas que não comprovarem possuir poderes para representação legal das licitantes somente poderão participar da sessão como ouvintes.

7.6 – A cópia do certificado de cadastro de fornecedores, junto ao Município de Itarana/ES, deverá, preferencialmente, ser entregue na fase de credenciamento das licitantes.

7.6.1 - Na hipótese de os licitantes não apresentarem, no momento do credenciamento, a cópia do certificado de cadastro de fornecedores, junto ao município de Itarana/ES, a CPL poderá proceder a diligências ou consultas ao sistema de cadastro, podendo expedir e incluir no credenciamento da empresa a segunda via do Certificado de Registro Cadastral, devendo analisar a documentação e vigência do CRC.

7.7 - O Certificado de Registro Cadastral junto a este Município não exige os interessados de apresentar toda a documentação exigida no presente instrumento para habilitação.

7.8 - Serão aceitas certidões de regularidades fiscais positivas com efeitos de negativa.

CAPÍTULO VIII - DOS DOCUMENTOS PARA HABILITAÇÃO - ENVELOPE N.º 01

8.1 - NO ENVELOPE "HABILITAÇÃO - Nº. 01", DEVERÁ CONTER OS SEGUINTE DOCUMENTOS:

8.1.1 - HABILITAÇÃO JURÍDICA

a) No caso de empresário individual: inscrição no Registro Público de Empresas Mercantis, a cargo da Junta Comercial da respectiva sede;

b) No caso de sociedade empresária ou empresa individual de responsabilidade limitada - EIRELI: ato constitutivo, estatuto ou contrato social em vigor, devidamente registrado na Junta Comercial da respectiva sede;

c) No caso de sociedade simples: inscrição do ato constitutivo no Registro Civil das Pessoas Jurídicas do local de sua sede;

d) No caso de empresa ou sociedade estrangeira em funcionamento no País: decreto de autorização;

e) No caso de Microempreendedor Individual: Certificado da condição de Microempreendedor Individual emitido nos últimos 30 (trinta) dias:

<http://www.portaldoempreendedor.gov.br/temas/ja-sou/servicos/emitir-certificado-cnpj-ccmei/certificado-cnpj>



8.1.1.1 - Os documentos acima descritos, deverão estar acompanhados de todas as alterações **ou** apenas da consolidação respectiva ou, ainda, no caso de EIRELI, sua transformação, onde conste o objeto social da empresa, o qual deverá ser compatível com o objeto da licitação, devidamente registrados nos Órgãos competentes, a saber: Registro de Empresas Mercantis (Junta Comercial) ou Registro Civil de Pessoas Jurídicas (Cartório).

8.1.2 - REGULARIDADE FISCAL e TRABALHISTA

- a)** Comprovante de inscrição e de situação no Cadastro Nacional de Pessoa Jurídica - CNPJ, devidamente atualizado;
- b)** Certificado de Regularidade do FGTS;
- c)** Prova de regularidade para com para com Receita Federal por meio de Certidão Unificada, nos termos da Portaria MF 358, de 05 de setembro de 2014 (tributos federais, contribuições previdenciárias e dívida ativa da União).
- d)** Certidão Negativa de Débitos para com a Fazenda Pública Estadual, da sede da licitante;
- e)** Certidão Negativa de Débitos para com a Fazenda Pública Municipal, da sede da licitante;
- f)** Certidão Negativa de Débitos Trabalhistas - CNDT - Lei nº. 12.440;

8.1.2.1 - As microempresas e empresas de pequeno deverão apresentar os documentos relativos à regularidade fiscal, mesmo que apresentem alguma restrição.

8.1.2.2 - Havendo alguma restrição na comprovação da regularidade fiscal exigida neste edital, será assegurado à(s) microempresa(s) e empresa(s) de pequeno, deste certame, **o prazo de 5 (cinco) dias úteis**, contados do momento em que for(em) declarada(s) vencedora(s), prorrogáveis por igual período, a critério da Administração da Prefeitura Municipal de Itarana/ES, para a regularização da documentação, pagamento ou parcelamento do débito e emissão de eventuais certidões negativas ou positivas com efeito de certidão negativa.

8.1.2.3 - A não regularização da documentação no prazo previsto no § 5º implicará decadência do direito à contratação, sem prejuízo das sanções previstas no art. 81 da Lei nº 8.666, de 21 de junho de 1993, sendo facultado à Administração convocar as licitantes remanescentes para celebrar a contratação, na ordem de classificação, ou revogar a licitação.

8.1.3 - QUALIFICAÇÃO TÉCNICA

a) Declaração indicando, no mínimo, 01 (um) responsável técnico que acompanhará a execução do objeto, **assinada pelo responsável da empresa e pelo responsável técnico indicado para acompanhar a execução do objeto desta licitação.**

b) Declaração de que tem conhecimento pleno dos locais e das condições em que deverá ser executada a obra, **assinada pelo responsável da empresa e pelo responsável técnico indicado para acompanhar a execução do objeto desta licitação.**



c) Prova do registro ou inscrição da **LICITANTE e do RESPONSÁVEL TÉCNICO INDICADO** para acompanhar a execução do objeto, junto aos seus respectivos Conselhos de Classe, Conselho de Arquitetura e Urbanismo - CAU, ou Conselho Regional de Engenharia e Agronomia - CREA, da região a que estiver vinculado, que comprove o desempenho de atividade relacionada com o objeto desta licitação.

c.1) Caso a empresa à qual o objeto licitatório for adjudicado, seja registrada no Conselho de outra jurisdição (que não tenha origem no Espírito Santo), deverá apresentar, em até 15 (quinze) dias corridos da vigência do Contrato, a comprovação do registro secundário ou visto do seu Registro no Conselho do Estado do Espírito Santo.

c.2) Ressalta-se que não é obrigatória apresentação do registro de todos os responsáveis técnicos, apenas obrigatório daqueles indicados para acompanhar o objeto

c.3) Considerando os princípios de razoabilidade e proporcionalidade, mencionados no **caput** do art. 2º da Lei n. 9.784/1999, bem como o interesse público de buscar a proposta mais vantajosa para a Administração, estando o registro ou inscrição da licitante junto aos seus respectivos Conselhos de Classe válido no momento do certame, será aceita a devida comprovação, independentemente de qualquer modificação nos dados cadastrais nela contidos, não considerando à perda de sua validade. (Ref. AC-352-6/10-P / TC-007.799/2009-7.)

d) Prova de vinculação do responsável técnico indicado para acompanhar o objeto;

d.1) O referido profissional indicado poderá ser Diretor, sócio ou fazer parte do quadro permanente da empresa licitante, na condição de empregado ou contratado, devendo comprovar, obrigatoriamente, sua vinculação com a empresa, até a data da apresentação dos documentos de habilitação, através de Carteira de Trabalho, Contrato de prestação de Serviços ou Ficha de Registro de Empregado, quando este não fizer parte do Contrato Social da firma proponente, ou através da certidão do CREA ou Conselho Profissional competente.

e) Atestado(s) emitido(s) por pessoa jurídica de direito público ou privado, devidamente chancelado(s) pelo CREA ou CAU, acompanhado(s) da(s) correspondente(s) Certidão(ões) de Acervo Técnico - CAT (CREA), ou Registro de Responsabilidade Técnica - RRTs (CAU), que comprovem o(s) Responsável(eis) Técnico(s) indicado(s) ter(em) executado objeto com características semelhantes desta licitação.

e.1) Execução de obras/serviços de características técnicas, complexidade e porte similares ou superiores ao objeto deste projeto básico, e considerando-se ainda as parcelas de maior relevância a seguir definidas:

I) Pavimentação em Blocos de concreto;

e.2) O(s) Registro(s) de Responsabilidade Técnica - RRTs (CAU), deverá(ão) conter o número da certidão e Chave de Impressão, para verificação de sua autenticidade.

e.3) O(s) responsável(is) técnico(s) indicado(s), deverá(ão) ser o(s) mesmo(s) dos atestados e das declarações de capacidade técnico-profissional apresentados.



e.4) Será sempre admitida a comprovação de aptidão através de certidões ou atestados de obras ou serviços similares de complexidade tecnológica e operacional equivalente ou superior.

e.5) O(s) responsável(is) técnico(s) indicado(s) pela licitante para fins de comprovação da capacidade técnica deverá acompanhar a execução dos serviços, admitindo-se sua substituição por profissionais de experiência equivalente ou superior, desde que aprovada pela Administração. Para essa substituição, a qualificação técnica do profissional substituta deverá atender as mesmas exigências deste Edital.

e.6) A Prefeitura Municipal de Itarana/ES poderá a seu critério, mediante justificativa, determinar a substituição de qualquer profissional disponibilizado para a execução dos serviços, a fim de melhorar a eficiência da execução contratual, sem que isso implique em reequilíbrio de custos.

8.1.4 – QUALIFICAÇÃO ECONÔMICA-FINANCEIRA

a) Balanço Patrimonial e Demonstrações Contábeis do último exercício social, **conforme disposto no Código Civil brasileiro (art. 1078, inciso I)**, já exigíveis, certificado por contabilista registrado no Conselho Regional de Contabilidade competente, contendo termo de abertura, encerramento e registro no órgão competente, extraídos do livro diário, comprovando a boa situação financeira da licitante, podendo ser atualizado por índices oficiais na hipótese de encerrados há mais de 03 (três) meses da data de sua apresentação, vedada a substituição por Balancetes e Balanços provisórios;

a.1) Para Sociedade Anônimas e outras Companhias obrigadas à publicação de Balanço, na forma da Lei 6.404/76, cópias da publicação no "Diário Oficial" de:

- Balanço patrimonial;
- Demonstração do resultado do exercício;
- Demonstração dos fluxos de caixa. A companhia fechada com patrimônio líquido, na data do balanço, inferior a R\$ 2.000.000,00 (dois milhões de reais) não será obrigada à apresentação da demonstração dos fluxos de caixa;
- Demonstração das mutações do Patrimônio Líquido ou a demonstração dos lucros ou prejuízos acumulados;
- Notas explicativas do balanço.

a.2) Para outras empresas:

- Balanço patrimonial registrado na Junta Comercial;
- Demonstração do resultado do exercício.
- Cópia do termo de abertura e de encerramento do livro Diário, devidamente registrado na Junta Comercial.
- Deverá apresentar o balanço autenticado, certificado por contador registrado do Conselho de Contabilidade, mencionando, expressamente, o número do "Livro Diário" e folha em que cada balanço se acha regularmente transcrito.



b) A licitante que for criada no exercício em curso deverá apresentar seu Balanço de Abertura, devidamente registrado na Junta Comercial.

c) Serão habilitadas as licitantes que apresentarem no Balanço Patrimonial, os seguintes índices: Índice de Liquidez Geral - ILG, Índice de Solvência Geral - ISG e Índice de Liquidez Corrente - ILC igual ou maior que 1,00 (um); ou

c.1) As licitantes que apresentarem resultado menor do que 1,00 (um), em qualquer dos índices referidos na alínea "c", deverão comprovar patrimônio líquido mínimo, na forma dos §§ 2º e 3º do artigo 31 da Lei 8.666/93, como exigência imprescindível para sua habilitação;

c.2) As fórmulas para o cálculo dos índices referidos acima são os seguintes:

i) Índice de Liquidez Geral:

$$ILG = \frac{(AC + RLP)}{(PC + PNC)}$$

Onde:

ILG – Índice de Liquidez Geral;
AC – Ativo Circulante;
RLP – Realizável a Longo Prazo;
PC – Passivo Circulante;
PNC – Passivo Não Circulante*;

ii) Índice de Solvência Geral:

$$ISG = \frac{AT}{PC + PNC}$$

Onde:

ISG – Índice de Solvência Geral;
AT – Ativo Total;
PC – Passivo Circulante;
PNC – Passivo Não Circulante*;

iii) Índice de Liquidez Corrente:

$$ILC = \frac{AC}{PC}$$

Onde:

ILC – Índice de Liquidez Corrente;
AC – Ativo Circulante;
PC – Passivo Circulante;

*Equivalente ao Exigível a Longo Prazo – ELP (art. 180 da Lei Federal nº 6.404/76, com a redação dada pela Lei Federal nº 11.941/2009).



c.3) A comprovação de patrimônio líquido será equivalente a 10 % (dez por cento) do valor estimado para a contratação, conforme determina a Lei 8.666/93, admitida a atualização para a data de apresentação da proposta, através de índices oficiais;

c.4) 2º A comprovação dos índices referidos na alínea "c", bem como do Patrimônio Líquido mínimo constante na alínea "c.1", deverão se basear nas informações constantes nos documentos listados na alínea "a" deste Item, constituindo obrigação exclusiva da licitante a apresentação dos cálculos de forma objetiva, podendo a CPL promover diligências, exigir esclarecimentos complementares que julgar necessários à perfeita compreensão dos índices apresentados.

c.5) Os valores constantes do Balanço poderão ser atualizados para o mês anterior ao da apresentação das propostas pelo Índice Geral de Preços (IGP-DI) da Fundação Getúlio Vargas, para fins de cálculo de cálculo do Patrimônio Líquido mínimo.

d) CERTIDÃO NEGATIVA DE FALÊNCIA, RECUPERAÇÃO JUDICIAL E EXTRAJUDICIAL EXPEDIDA PELO DISTRIBUIDOR DA SEDE DA PESSOA JURÍDICA, OBSERVADA A DATA DE VALIDADE DEFINIDA NO INSTRUMENTO.

d.1) No caso de silêncio do documento a respeito de sua validade, a certidão negativa de falência para fins de habilitação, deverá apresentar data de emissão de, no máximo, 90 (noventa) dias anteriores à data fixada para a sessão de abertura da licitação.

d.2) Caso a licitante se encontre em processo de recuperação judicial ou extrajudicial, deverão ser cumpridos, por meio da documentação apropriada constante no Envelope de Habilitação, os seguintes requisitos, cumulativamente:

I) cumprimento de todos os demais requisitos de habilitação constantes neste Edital;

II) sentença homologatória do plano de recuperação judicial;

d.3) Caso o objeto contratual venha a ser cumprido por filial da licitante, os documentos exigidos neste item também deverão ser apresentados pela filial executora do contrato, sem prejuízo para a exigência de apresentação dos documentos relativos à sua matriz.

8.1.5 - DOCUMENTAÇÃO COMPLEMENTAR

a) Declaração de inexistência de fato superveniente impeditivo à habilitação, conforme modelo constante no **anexo III**;

b) Declaração de que não possui em seu quadro de empregados menor de 18 anos em atividade noturna, perigosa ou insalubre conforme modelo constante no **anexo IV**;

8.1.6 - A COMPROVAÇÃO DA CONDIÇÃO DE MICROEMPRESA, EMPRESA DE PEQUENO PORTE OU EQUIPARADA DEVERÁ SER APRESENTADA À ÉPOCA DA CONTRATAÇÃO, E DEVERÁ SER FEITA NOS TERMOS ITEM 16.2 DESTE EDITAL.

CAPÍTULO IX - DA PROPOSTA COMERCIAL - ENVELOPE N.º 02

9.1 - A proposta comercial deverá ser apresentada em 01(uma) via, datilografada ou digitada, redigida com clareza, sem emendas, rasuras, ressalvas ou entrelinhas que venham a ensejar dúvidas a respeito de seu conteúdo, preferencialmente, com a designação "PROPOSTA COMERCIAL", sendo a última folha devidamente assinada e as demais rubricadas, e dela devem constar:



- a)** Carta de apresentação da proposta, preenchida de conformidade com o modelo constante no **ANEXO I**, preferencialmente, em papel timbrado da Licitante, obedecidos os limites de preços fixados no presente instrumento e observando as especificações técnicas, planilha orçamentária e demais condições previstas neste Edital e seus Anexos;
- b)** Declaração expressa de aceitação das condições deste Edital;
- c)** Declaração de que no preço global estão incluídas todas as despesas necessárias à perfeita realização do objeto, cobrindo todos os custos de mão-de-obra, inclusive folgadores, encargos sociais, materiais, equipamentos, transportes, alimentação, lucros, encargos fiscais e para-fiscais, despesas diretas e indiretas, bem como aquelas indispensáveis para proporcionar e manter a higiene e segurança dos trabalhos.
- d)** Declaração do prazo de execução da obra, contados da data da emissão da Ordem de Serviço;
- e)** Prazo de validade não inferior a 60 (sessenta) dias a contar da data prevista para abertura da licitação;
- f)** Declaração de disponibilidade de equipamentos.
- g)** Planilha orçamentária de serviços e quantidades, com os respectivos preços unitários e preço global em algarismo, expresso em moeda nacional, bem como referencial de **BDI e LS** utilizados;
- h)** Cronograma físico-financeiro da obra em barras; o físico terá indicação sobre cada segmento de barra, do percentual da etapa a ser executada no período do segmento; o financeiro dará demonstrativos mensais e acumulados (em percentagem sobre o orçamento);

9.1.1 - A Planilha Orçamentária (alínea "g", item 9.1 do edital) e o Cronograma Físico-Financeiro (alínea "h", item 9.1 do edital), deverão ser assinados por profissionais devidamente habilitados (Arts.13, 14 e 15 da Lei Federal nº 5.194/1966).

9.2 - As licitantes que pretenderem invocar a condição de microempresa, empresas de pequeno porte ou equiparadas para fins de exercício de quaisquer benefícios previstos na Lei Complementar nº 123/2006, deverão apresentar no ENVELOPE Nº 02 - PROPOSTA COMERCIAL, o ANEXO V - Declaração de Microempresa, Empresa de Pequeno Porte ou Equiparada, deste EDITAL, respondendo pela veracidade das informações prestadas.

9.2.1 - Na hipótese de a licitante não apresentar a declaração do item 9.2, deste edital, a licitante poderá solicitar os direitos previstos verbalmente, sendo constado em ata e, caso vencedor, deverá enviar comprovação da condição de microempresa, ou empresa de pequeno porte ou equiparada à época da contratação, nos termos do subitem 8.1.6, deste edital.

CAPÍTULO X - DOS PROCEDIMENTOS E JULGAMENTO

10.1 - A presente licitação será processada e julgada com observância dos seguintes procedimentos:

I - Abertura da sessão pela CPL, no dia, horário e local estabelecidos no preâmbulo deste edital, sempre em ato público;

II - Recebimento dos envelopes "Documentação" e "Proposta de Preço";



III – Identificação dos representantes legais dos licitantes, mediante apresentação dos documentos de credenciamento;

IV – Abertura dos envelopes “Documentação”;

V – Análise e apreciação da documentação de acordo com as exigências estabelecidas neste edital, procedendo-se à habilitação e/ou à inabilitação;

a) A CPL poderá interromper a reunião para analisar a documentação e/ou proceder a diligências ou consultas, caso em que os envelopes das propostas ficarão sob sua guarda, devidamente fechados e rubricados no fecho pelos membros da CPL presentes e pelos representantes legais dos licitantes presentes.

VI – Divulgação do resultado de habilitação e/ou inabilitação;

a) quando todos os licitantes forem inabilitados, poderá ser fixado o prazo de oito dias úteis para apresentação de novos documentos, com eliminação das causas apontadas no ato de inabilitação.

b) no caso de inabilitação de todos os licitantes, deverão ser exigidos para reapresentação apenas os documentos desqualificados e não aceitos.

VII – Caso todos os representantes legais dos licitantes estejam presentes à reunião e declare expressamente que não têm intenção de recorrer do procedimento de habilitação, hipótese que necessariamente deverá constar da respectiva ata, assinada por todos os licitantes e pelos membros da CPL presentes, a sessão prosseguirá com abertura dos envelopes que contenham as propostas de preço. Nessa hipótese, ficam dispensados os passos dos incisos VIII a X a seguir, devendo-se ir diretamente para o inciso XI;

VIII – Não ocorrendo à hipótese descrita no inciso VII, elabora-se a ata respectiva, na qual devem estar registrados os nomes dos licitantes que encaminharam os envelopes, habilitados ou não, o resultado da habilitação e os motivos que fundamentaram a decisão, além de outros atos ocorridos durante a sessão e considerados pertinentes pela CPL;

IX – Divulgação do resultado de habilitação no mesmo órgão de imprensa oficial do respectivo Ente Federado ou por comunicação direta a todos os licitantes, de acordo com a ata respectiva, para fins de apresentação ou não de recurso conforme §1º do art. 109 da Lei Federal nº 8.666/93;

X – Aguarda-se o transcurso do prazo para interposição de recurso de 05(cinco) dias úteis;

a) se interposto, o recurso será comunicado aos demais licitantes que poderão impugná-lo no prazo de 05 (cinco) dias úteis.

XI – Concluída a fase de habilitação serão abertos os envelopes que contenham as propostas de preço dos licitantes previamente habilitados e somente destes, desde que transcorrido o prazo de interposição de recurso ou tenha havido desistência expressa da intenção de recorrer, ou após terem sido julgados recursos porventura interpostos;

a) após abertura dos envelopes “Documentação”, os demais com as propostas somente podem ser abertos se todos os representantes legais dos licitantes estiverem presentes ao evento em que for declarada a habilitação e declinarem do direito de interpor recurso. Caso contrário, deve ser-lhes concedido o prazo de recurso, na forma da lei.

XII – Análise e julgamento das propostas de acordo com as exigências estabelecidas no ato convocatório, com a estimativa de preços, com os preços correntes no mercado ou



fixados por órgão oficial competente ou com os constantes no sistema de registro de preços, quando for o caso;

a) responsáveis pela licitação poderão interromper a reunião para analisar as propostas, proceder a diligências ou consultas e/ou examinar amostra ou protótipo do produto de menor preço, se necessário;

XIII – Classificação ou desclassificação das propostas;

XIV – Organização das propostas em ordem crescente de preços e escolha da proposta de menor preço;

XV – Divulgação do resultado do julgamento das propostas/resultado da licitação:

a) quando todas as propostas forem desclassificadas, poderá ser fixado o prazo de 08 (oito) dias úteis para apresentação de novas propostas com eliminação das causas apontadas no ato de desclassificação.

b) se ocorrer à desclassificação de todas as propostas, as encaminhadas posteriormente, devidamente corrigidas, poderá ser apresentada inclusive com novos preços;

XVI – Caso todos os representantes legais dos licitantes estejam presentes à reunião e declarem expressamente que não têm intenção de recorrer, tal fato deve constar necessariamente da respectiva ata, assinada pelos licitantes e pelos membros da CPL presentes dispensando-se, nesta hipótese os passos dos incisos XVII a XIX a seguir e vai-se diretamente para o inciso XX;

XVII – Não ocorrendo à hipótese descrita no inciso XVI, elabora-se a ata respectiva, na qual devem estar registrados os preços, o resultado do julgamento e os motivos que fundamentaram a decisão, além de outros atos ocorridos durante a sessão e considerados pertinentes pela CPL;

XVIII – Divulgação do resultado de julgamento na imprensa oficial do respectivo Ente Federado ou por comunicação direta a todos os licitantes, de acordo com a ata respectiva;

XIX – Aguarda-se o transcurso do prazo para interposição de recurso de 05(cinco) dias úteis;

a) se interposto, o recurso será comunicado aos demais licitantes que poderão impugná-lo no prazo de 05 (cinco) dias úteis;

XX – Transcorrido o prazo sem interposição de recurso, ou desde que tenha havido desistência expressa a respeito, ou após julgamento dos recursos porventura interpostos, deve ser elaborado Relatório circunstanciado, informando-se todos os passos percorridos no procedimento licitatório, fundamentados em critérios objetivos estabelecidos no ato convocatório, com indicação da licitante vencedora;

XXI – Elaborado o Relatório mencionado no inciso XX a CPL encaminhará o processo licitatório à Procuradoria Geral para manifestação e posterior remessa ao Gabinete do Prefeito para deliberação pelo Prefeito quanto à homologação do procedimento licitatório e adjudicação do objeto a licitante vencedora:

a) em se tratando de licitação com recursos de Fundo Municipal, o respectivo Gestor deverá assinar a homologação juntamente com o Prefeito, salvo disposição legal em contrário.

b) envelopes com as propostas dos licitantes inabilitados devem ser devolvidos, devidamente fechados, após transcorrido o prazo de interposição de recurso ou desde que tenha havido desistência expressa dos licitantes a respeito, ou após julgamento dos



recursos porventura interpostos. É mais segura a devolução após a assinatura do contrato.

XXII – Publicar o resultado do processo licitatório no órgão de imprensa oficial do respectivo Ente Federado;

XXIV - Emissão da nota de empenho respectiva;

XXV – Assinatura do contrato ou da ata de registro de preços, ou ainda retirada da carta-contrato, nota de empenho, autorização de compra ou ordem de execução do serviço, quando for o caso.

CAPÍTULO XI - AVALIAÇÃO E CLASSIFICAÇÃO DAS PROPOSTAS

11.1 - No julgamento das propostas será considerada vencedora a licitante que apresentar **O MENOR PREÇO**, atendidas as especificações constantes nos anexos, e as exigências desta TOMADA DE PREÇOS, observados os dispositivos constantes do art. 45, inciso I da Lei 8.666/93, da Lei 123/2006 e Capítulo XII, deste edital.

11.2 - Na análise e julgamento das propostas, serão eliminadas as propostas que:

11.2.1 - Estiverem incompletas, isto é, não contiverem informações suficientemente claras de forma a permitir a perfeita identificação quantitativa e qualitativa dos serviços licitados;

11.2.2 - contiverem qualquer limitação ou condição divergente desta Tomada de Preços;

11.2.3 - apresentarem preços unitários superiores aos estabelecidos na planilha orçamentária;

11.2.4 - apresentarem prazos superiores aos estabelecidos nesta Tomada de Preços;

11.2.5 - deixarem de apresentar preços unitários da planilha orçamentária;

11.2.6 - apresentar valor global superior ao da Planilha de Preços;

11.2 - Quando o licitante não conseguir comprovar que possui ou possuirá recursos suficientes para executar a contento o objeto, será considerada inexequível a proposta de preços ou menor lance que:

a) for insuficiente para a cobertura dos custos da contratação, apresente preços unitários simbólicos, irrisórios ou de valor zero, incompatíveis com os preços dos insumos e salários de mercado, acrescidos dos respectivos encargos, ainda que o ato convocatório da licitação não tenha estabelecido limites mínimos, exceto quando se referirem a materiais e instalações de propriedade do próprio licitante, para os quais ele renuncie a parcela ou à totalidade da remuneração.

b) apresentar um ou mais valores da planilha de custo que sejam inferiores àqueles fixados em instrumentos de caráter normativo obrigatório, tais como leis, medidas provisórias e convenções coletivas de trabalho vigentes

11.2.1 - O EXAME DA INEXEQUIBILIDADE observará a fórmula prevista no art. 48, §§ 1º e 2º da Lei nº 8.666, de 1993.

11.2.2 - Se houver indícios de inexequibilidade da proposta de preço, ou em caso da necessidade de esclarecimentos complementares, poderá ser efetuada diligência, na forma do § 3º do art. 43 da Lei nº 8.666, de 1993, para efeito de comprovação de sua exequibilidade, podendo ser adotado, dentre outros, os seguintes procedimentos:

a) questionamentos junto à proponente para a apresentação de justificativas e comprovações em relação aos custos com indícios de inexequibilidade;

b) verificação de Acordos, Convenções ou Dissídios Coletivos de Trabalho;



- c) levantamento de informações junto ao Ministério do Trabalho;
 - d) consultas a entidades ou conselhos de classe, sindicatos ou similares;
 - e) pesquisas em órgãos públicos ou empresas privadas;
 - f) verificação de outros contratos que o proponente mantenha com a Administração ou com a iniciativa privada;
 - g) pesquisa de preço com fornecedores dos insumos utilizados, tais como: atacadistas, lojas de suprimentos, supermercados e fabricantes;
 - h) verificação de notas fiscais dos produtos adquiridos pelo proponente;
 - i) levantamento de indicadores salariais ou trabalhistas publicados por órgãos de pesquisa;
 - j) estudos setoriais;
 - k) consultas às Fazendas Federal, Distrital, Estadual ou Municipal; e
 - l) análise de soluções técnicas escolhidas e/ou condições excepcionalmente favoráveis que o proponente disponha para a prestação dos serviços.
- 11.2.3 - Quando o licitante apresentar preço final inferior a 30% (trinta por cento) da média dos preços ofertados para o mesmo item, não sendo possível a sua imediata desclassificação por inexecutabilidade, será obrigatória a realização de diligências para o exame da proposta.
- 11.2.4 - O critério definido no art. 48, inciso II, § 1º, alíneas "a" e "b", da Lei nº 8.666/93 conduz a uma presunção relativa de inexecutabilidade de preços, assim, a Administração dará à licitante a oportunidade de demonstrar a executabilidade da sua proposta.
- 11.2.5 - Qualquer interessado poderá requerer que se realizem diligências para aferir a executabilidade e a legalidade das propostas, devendo apresentar as provas ou os indícios que fundamentam a suspeita.
- 11.2.6 - Será facultado ao licitante o prazo de 05 (cinco) dias úteis para comprovar a viabilidade dos preços constantes em sua proposta, conforme parâmetros do artigo 48, inciso II, da Lei nº 8.666, de 1993, sob pena de desclassificação.
- 11.3 - Erros formais no preenchimento da planilha não são motivo suficiente para a desclassificação da proposta, quando a planilha puder ser ajustada sem a necessidade de majoração do preço ofertado, atendidas as demais condições de aceitabilidade.
- 11.4 - Nos casos em que a Comissão Permanente de Licitação constate a existência de erros numéricos nas propostas, serão procedidas as correções necessárias para apuração dos preços globais, obedecidas as seguintes disposições:
- a) havendo divergência entre o valor global registrado sob forma numérica e o valor apresentado por extenso, prevalecerá o valor apresentado por extenso;
 - b) havendo preços unitários diferentes para serviços de igual especificação, mesmo em fases distintas dos serviços, a Comissão Permanente de Licitação fará a correção, prevalecendo o de menor valor unitário;
 - c) havendo divergência nos subtotais provenientes dos produtos de quantitativos por preços unitários, a Comissão Permanente de Licitação procederá à correção dos subtotais, mantidos os quantitativos e os preços unitários da proposta, prevalecendo sempre de menor valor unitário;
 - d) havendo cotação de preços unitários com mais de duas casas decimais, a Comissão procederá ao arredondamento dos mesmos, mantendo-se com 2 (duas) casas decimais.



11.5 - A falta de data e/ou rubrica da proposta poderá ser suprida pelo representante legal da licitante com poderes para esse fim e presente à reunião de abertura dos envelopes Proposta de Preço, ou, ainda, poderá ser sanada no momento da contratação, não sendo motivo para desclassificação da proposta.

11.6 - A falta do endereço completo, poderá, também, ser preenchida suprida pelo representante legal da licitante com poderes para esse fim e presente à reunião de abertura dos envelopes Proposta de Preços, ou, ainda, poderá ser sanada no momento da contratação, não sendo motivo para desclassificação da proposta.

11.7 - Em caso de empate entre dois ou mais proponentes, a Comissão Permanente de Licitação, depois de obedecido ao disposto no § 2º, do Art. 45, da Lei n.º 8.666/93, procederá ao sorteio de imediato.

11.8 - Não serão desclassificadas as propostas que contiverem erros formais, apenas serão desclassificadas as propostas com erros materiais ou substancial.

CAPÍTULO XII - DO BENEFÍCIO ÀS ME, EPP E EMPRESAS EQUIPARADAS

12.1 - Será assegurada, como critério de desempate, preferência de contratação para as Microempresas, Empresas de Pequeno Porte, Agricultores Familiares, Produtores Rurais Pessoa Física, Microempreendedores Individuais, Sociedades Cooperativas de Consumo e Empresas Equiparadas por Lei específica, que tenham auferido receita bruta anual até o limite de que trata o inciso II do caput do art. 3º, da Lei Complementar nº 123/2006.

12.2 - Entende-se por empate aquelas situações em que as ofertas apresentadas pelas Microempresas, Empresas de Pequeno Porte, Agricultores Familiares, Produtores Rurais Pessoa Física, Microempreendedores Individuais, Sociedades Cooperativas de Consumo e Empresas Equiparadas sejam **iguais ou até dez por cento superiores ao menor preço.**

12.3 - O disposto neste capítulo XII somente se aplicará quando a melhor oferta válida não tiver sido apresentada por Microempresas, Empresas de Pequeno Porte, Agricultores Familiares, Produtores Rurais Pessoa Física, Microempreendedores Individuais, Sociedades Cooperativas de Consumo e Empresas Equiparadas por Lei específica, que tenham auferido receita bruta anual até o limite de que trata o inciso II do caput do art. 3º, da Lei Complementar nº 123/2006.

12.4 - A preferência de que trata este capítulo será concedida da seguinte forma:

12.4.1 - Ocorrendo o empate, a Microempresa ou Empresa de Pequeno Porte ou Agricultor Familiar ou Produtor Rural Pessoa Física ou Microempreendedor Individual, Sociedade Cooperativa de Consumo ou Empresas Equiparadas melhor classificadas **poderá apresentar proposta de preço inferior àquela considerada vencedora do certame, no prazo de 02 (dois) dias úteis.**

12.4.2 - Na hipótese da não contratação da Microempresa ou Empresas de Pequeno Porte ou Agricultor Familiar ou Produtor Rural Pessoa Física ou Microempreendedor Individual, Sociedade Cooperativa de Consumo ou Empresas Equiparadas, com base no item 12.4.1, serão convocadas as remanescentes que porventura se enquadrem em situação de empate, na ordem classificatória, para o exercício do mesmo direito; e

12.4.3 - No caso de equivalência dos valores apresentados pelas Microempresas, Empresas de Pequeno Porte, Agricultores Familiares, Produtores Rurais Pessoa Física, Microempreendedores Individuais, Sociedades Cooperativas de Consumo e Empresas



Equiparadas que se encontrem em situação de empate, será realizado sorteio entre elas para que se identifique aquela que primeiro poderá apresentar melhor oferta.

12.5 Na hipótese de não contratação nos termos previstos nesta Seção, o objeto licitado será adjudicado em favor da proposta originalmente vencedora do certame.

CAPÍTULO XIII - DA GARANTIA DE EXECUÇÃO DO CONTRATO

13.1 – Não se aplica.

CAPÍTULO XIV - DOS RECURSOS

14.1 - Dos atos da Comissão Permanente de Licitação, decorrentes da aplicação da Lei nº. 8.666/93 cabem:

I - Recurso, no prazo de 05 (cinco) dias úteis a contar da intimação do ato ou da lavratura da ata, nos casos de:

a - Habilitação ou inabilitação da licitante;

b - julgamento das propostas;

c - anulação ou revogação da licitação;

d - Rescisão do Contrato, a que refere o inciso I do Art. 79, da Lei nº. 8.666/93.

e - Aplicação das penas de advertência, suspensão temporária ou de multa;

II - Representação, no prazo de 05 (cinco) dias úteis da intimação da decisão relacionada com o objeto da licitação ou do Contrato, que não caiba recurso hierárquico;

III - Pedido de reconsideração de decisão da Municipalidade.

14.2 - A intimação dos atos referidos no item **14.1**, alíneas "a" a "d", excluídos os relativos à advertência e multa de mora, e do inciso III, será feita através de publicação na imprensa oficial, salvo para os casos previstos na letra "a" e "b", se presentes os prepostos das licitantes no ato em que foi adotada a decisão, quando poderá ser feita por comunicação direta aos interessados e lavrado em ata.

14.3 - O recurso previsto nas alíneas "a" e "b", do inciso I, do **item 14.1**, terá efeito suspensivo, podendo a autoridade competente, motivadamente, e presentes razões de interesse público, atribuir eficácia suspensiva aos demais recursos.

14.4 - Interposto o recurso será comunicado aos demais licitantes, que poderão impugná-lo no prazo de 05 dias úteis.

14.5 - O recurso será dirigido à autoridade superior através da Comissão Permanente de Licitação, que poderá reconsiderar sua decisão, no prazo de 05 dias úteis, ou nesse mesmo prazo, fazê-lo subir, devidamente informado, devendo, neste caso, a decisão ser proferida dentro do prazo de 05 (cinco) dias úteis, contado do recebimento do recurso, sob pena de responsabilidade.

14.6 - O recurso interposto deverá ser comunicado à Comissão Permanente de Licitação depois de protocolado no Protocolo Geral da Prefeitura Municipal de Itarana/ES.

14.7 - Não serão levadas em consideração pela CPL, tanto na fase de habilitação e classificação, como na fase posterior à adjudicação dos serviços, quaisquer consultas, pleitos ou reclamações que não tenham sido formuladas por escrito e devidamente protocoladas, ou transcritas em ata.

14.8 - **O Recurso** deverá ser protocolado na sede da Prefeitura Municipal de Itarana/ES, sito à Rua Elias Estevão Colnago, nº. 65 - Térreo, Centro, Itarana/ES, CEP: 29.620-000, **devidamente assinada por representante legal, devendo ser aberto**



processo administrativo específico, encaminhado à Comissão Permanente de Licitação nos prazos acima estipulados. No mesmo momento deverá ser juntado documento que comprove a aptidão do signatário para a representação da empresa licitante.

CAPÍTULO XV - DA HOMOLOGAÇÃO E ADJUDICAÇÃO

15.1 - O julgamento das propostas e os resultados apurados pela Comissão Permanente de Licitação serão submetidos à Autoridade Superior para deliberação quanto à sua Homologação e a Adjudicação.

CAPÍTULO XVI - DO CONTRATO E VIGÊNCIA

16.1 - Após a homologação da licitação, a Adjudicatária terá o prazo de **05 (cinco) dias úteis**, contados a partir da data de sua convocação, para assinar o Contrato.

16.1.1 - Alternativamente à convocação para comparecer perante o órgão ou entidade para a assinatura do contrato, a administração poderá encaminhá-lo para assinatura ou aceite, mediante correspondência postal com aviso de recebimento (AR) ou por meio eletrônico, para que seja assinado no prazo de **05 (cinco) dias úteis**, a contar da data de seu recebimento.

16.1.2 - A Administração poderá prorrogar o prazo fixado no item 16.1 deste edital, por igual período, nos termos do art. 64, § 1º, da Lei 8.666/1993, quando solicitado pela licitante vencedora, durante o seu transcurso, e desde que ocorra motivo justificado, aceito pelo ente promotor do certame.

16.1.3 - Caso a contratada envie o contrato assinado por correspondência postal, à mesma deverá informar **o número do comprovante de Rastreamento de Objetos**, emitido pela empresa prestadora do serviço postal, dentro do prazo previsto no subitem 16.1 deste edital.

16.2 - A comprovação da condição de microempresas, empresas de pequeno porte e/ou equiparadas, será feita da seguinte forma:

16.2.1 - Licitante optante pelo Sistema Simples Nacional de Tributação:

a) Certidão Simplificada da Junta Comercial do Estado da sede da proponente, do ano vigente, ou com data de emissão dos últimos 60 (sessenta) dias anteriores à data de abertura da proposta, que comprove se tratar de ME/EPP (original ou cópia autenticada) seguindo a previsão do art. 8º da Instrução Normativa nº 103/2007 do Departamento Nacional de Registro do Comércio;

b) Comprovante de opção pelo Simples obtido através do site do Ministério da Fazenda, <<http://www8.receita.fazenda.gov.br/SimplesNacional/>>; e

c) Declaração, firmada pelo representante legal da empresa, de não haver nenhum dos impedimentos previstos do §4º do Artigo 3º da LC 123/06 (modelo anexo V).

16.2.2 - Licitante não optante pelo Sistema Simples de Tributação:

a) Certidão Simplificada da Junta Comercial do Estado da sede da proponente, do ano vigente, ou com data de emissão dos últimos 60 (sessenta) dias anteriores à data de abertura da proposta, que comprove se tratar de ME/EPP (original ou cópia autenticada) seguindo a previsão do art. 8º da Instrução Normativa nº 103/2007 do Departamento Nacional de Registro do Comércio;

b) Balanço Patrimonial e Demonstração do Resultado do Exercício - DRE comprovando ter receita bruta dentro dos limites estabelecidos nos incisos I e II do Artigo 3º da LC



123/06;

c) Cópia da Declaração de Informação Econômico-Fiscais da Pessoa Jurídica - DIPJ e respectivo recibo de entrega, em conformidade com o Balanço e a DRE; e

d) Declaração, firmada pelo representante legal da empresa, de não haver nenhum dos impedimentos previstos do §4º do Artigo 3º da LC 123/06 (modelo anexo V).

§1º. Os documentos comprobatórios enumerados no subitem 16.2, deste edital, somente deverão ser apresentados após a convocação para formalização da contratação.

§2º. A licitante que não apresentar os documentos comprobatórios enumerados no subitem 16.2, deste edital, à época da contratação, caducará do direito de contratar e ficará impedido de licitar e de contratar com o Município de Itarana - ES, pelo prazo de até 02 (dois) anos, sem prejuízo das multas fixadas neste edital e das demais cominações legais, incluindo a sanção penal prevista no artigo 93 da Lei Federal nº. 8.666/93, quando for o caso.

§3º. A licitante microempresas, empresas de pequeno porte, Microempreendedor Individual e/ou equiparadas por lei, optante pelo Simples Nacional que porventura venha a ser contratada deverá atender ao que dispõem os arts. 17, inciso XII, 30, inciso II e §1º e 31, inciso II, da Lei Complementar nº 123, de 14 de dezembro de 2006 e alterações, comunicando à Receita Federal, sendo o caso, no prazo legal, sua exclusão do Simples Nacional, sob pena de aplicação das sanções contratuais previstas e retenção na fonte de tributos e contribuições sociais, na forma da legislação em vigor.

16.3 - No caso de o proponente vencedor não comparecer para a assinatura do Contrato no prazo supracitado, a PMI, ficará com a liberdade, e ao seu critério, de convocar as demais, sucessivamente, com preços e condições da proposta classificada em primeiro lugar, sem prejuízo das sanções legais cabíveis.

16.4 - O Contrato terá vigência de 240 (duzentos e quarenta) dias;

16.4.1 - O início de vigência será contado do primeiro dia útil subsequente ao da publicação do seu extrato na imprensa oficial do Município de Itarana/ES.

CAPÍTULO XVII - DAS FONTES DE RECURSO FINANCEIRO

17.1 - Os recursos financeiros para pagamento das despesas resultantes do presente Tomada de Preços correrão à conta das seguintes dotações orçamentárias:

a) FUNDO DE DESENVOLVIMENTO MUNICIPAL - CNPJ nº 19.272.611/0001-17;

040 - SECRETARIA MUNICIPAL DE ADMINISTRACAO E FINANÇAS;

002 - FUNDO DE DESENVOLVIMENTO MUNICIPAL;

040002.1545100043.038 - INVESTIMENTOS DE INFRA ESTRUTURA DO FUNDO CIDADES;

44905100000 - OBRAS E INSTALAÇÕES;

FICHA: 0000101; FONTE: 2990000001.

b) 080 - SECRETARIA MUNICIPAL DE TRANSPORTE, OBRAS E SERVICOS URBANOS;

001 - SECRETARIA MUNICIPAL DE TRANSPORTE, OBRAS E SERVICOS URBANOS;

080001.1545100043.018 - PAVIMENTAÇÃO E DRENAGEM DE RUAS E VIAS URBANAS E RURAIS;

44905100000 - OBRAS E INSTALAÇÕES;

FICHA: 0000305; FONTE: 2001000000.



CAPÍTULO XVIII - DAS CONDIÇÕES DE EXECUÇÃO DO OBJETO E PRAZOS

18.1 - As condições de execução e prazos estão estabelecidos no item VIII do Projeto Básico, anexo X a este edital, bem como na cláusula sétima da minuta contratual, anexo IX a este edital.

CAPÍTULO XIX - DAS CONDIÇÕES DE PAGAMENTO E MEDIÇÃO

19.1 - As condições de pagamento e medição estão estabelecidos no item VII do Projeto Básico, anexo X a este edital, bem como na cláusula quarta da minuta contratual, anexo IX a este edital.

CAPÍTULO XX – DAS ESPECIFICAÇÕES DOS SERVIÇOS

20.1 - As informações relativas a forma de execução dos serviços estão estabelecidos no item VI do Projeto Básico, anexo X a este edital, bem como na cláusula décima quarta da minuta contratual, anexo IX a este edital.

CAPÍTULO XXI - RECEBIMENTO DOS SERVIÇOS

21.1 - As informações relativas a forma de recebimento dos serviços estão estabelecidos no item XVI do Projeto Básico, anexo X a este edital, bem como na cláusula décima quinta da minuta contratual, anexo IX a este edital.

CAPÍTULO XXII - DOS ACRÉSCIMOS, SUPRESSÕES E DO REAJUSTAMENTO

22.1 - As informações relativas a acréscimo e supressões estão estabelecidos no item XVII do Projeto Básico, anexo X a este edital, bem como na cláusula quinta da minuta contratual, anexo IX a este edital;

22.1.1 - As informações relativas a reajustamento estão estabelecidos na cláusula sexta da minuta contratual, anexo IX a este edital.

CAPÍTULO XXIII – DA FISCALIZAÇÃO E ACOMPANHAMENTO DO CONTRATO

23.1 - As informações relativas a fiscalização e acompanhamento do contrato estão estabelecidos no item XI do Projeto Básico, anexo X a este edital, bem como na cláusula décima terceira da minuta contratual, anexo IX a este edital;

CAPÍTULO XXIV - DAS SANÇÕES

24.1 - Pelo não cumprimento do aposto nesta Tomada de Preços pela licitante vencedora poderá ser aplicadas as seguintes penalidades:

a - Advertência, nos casos de pequenos descumprimentos, que não gerem prejuízo para a Prefeitura Municipal de Itarana\ES;

b - multa de 0,3% (cinco décimos por cento) por dia de atraso na prestação dos serviços, sobre o valor da fatura;

c - a multa moratória será calculada no momento em que ocorrer o fato gerador e não da advertência, estando limitada a 10% (dez por cento), quando deverá ser rescindido o Contrato, e aplicada também à multa cominatória de 10% (dez por cento) sobre o valor do Contrato, após o 30º dia de atraso na prestação dos serviços;

d - suspensão temporária de participação em licitação e impedimento de contratar com a Administração, por prazo não superior a 02 (dois) anos;



e - declaração de inidoneidade para licitar ou contratar com a Administração Pública, enquanto perdurarem os motivos determinantes da punição ou até que seja promovida a reabilitação perante a própria autoridade que aplicou a penalidade.

24.2 - Antes da aplicação das penalidades estabelecidas nas alíneas "b", "c" e "d", a Contratada será advertida, facultada à apresentação de defesa, no prazo de 05 (cinco) dias úteis.

24.3 - A Contratada, durante a execução do Contrato, somente poderá receber 03 (três) advertências, quando, então, será declarado o descumprimento do Contrato, com a aplicação das penalidades cabíveis. A Administração, porém, poderá cancelar o Contrato mesmo que só tenha ocorrido uma advertência.

24.4 - As advertências, quando seguidas de justificativas aceitas pela Administração, não serão computadas para o fim previsto no item acima.

24.5 - As advertências, quando não seguidas de justificativas aceitas pela Administração, darão ensejo à aplicação das penalidades das alíneas "b" a "e" do item **24.1**.

24.6 - As multas previstas nas letras "b" e "c" do item 24.1, poderão ser aplicadas em conjunto e poderão ser cumuladas com uma das penalidades previstas nas alíneas "d" e "e" do referido item.

24.7 - A multa moratória será calculada do momento em que ocorreu o fato gerador e, não, da advertência, estando limitada a 10% (dez por cento) quando poderá ser cancelado, o contrato, e aplicada, também a multa cominatória de 10% (dez por cento) sobre o valor do Contrato. Poderá a Administração, entretanto, antes de atingido o prefalado limite, cancelar o fornecimento/serviço em razão do atraso.

24.8 - A Administração poderá considerar outros fatos, que não o simples atraso no cumprimento da obrigação, para entender cancelado o Contrato.

24.9 - A inidoneidade do contratado será declarada pela autoridade competente, a fim de que opere seus efeitos perante toda a Administração Pública.

24.10 - Não confirmada à declaração de inidoneidade, será esta considerada como suspensão para contratar com a Administração pelo prazo máximo.

24.11 - Poderão ser declarados inidôneos ou receberem a pena de suspensão, acima tratada, as empresas ou profissionais que, em razão dos contratos regidos pela Lei n.º 8.666/93:

24.11.1 - tenha sofrido condenação definitiva por praticarem, por meios dolosos, fraude fiscal no recolhimento de quaisquer tributos;

24.11.2 - tenham praticado atos ilícitos visando a frustrar os objetivos da licitação;

24.11.3 - demonstrarem não possuir idoneidade para contratar com a Administração em virtude de atos ilícitos praticados.

CAPÍTULO XXV - DA RESCISÃO DO CONTRATO

25.1 - As informações relativas a rescisão contratual estão estabelecidos na cláusula décima primeira da minuta contratual, anexo IX a este edital.

CAPÍTULO XXVI - DO FORO.

26.1 - Fica eleito o Foro da Comarca de Itarana, Estado do Espírito Santo, para dirimir quaisquer questões oriundas deste contrato.

CAPÍTULO XXVII - DISPOSIÇÕES FINAIS



27.1 - Não serão considerados pela Comissão, tanto na fase de classificação, como na fase posterior à adjudicação quaisquer consultas, pleitos ou reclamações, que não tenham sido formuladas por escrito e devidamente protocoladas. Em hipótese alguma serão aceitos entendimentos verbais entre as partes.

27.2 - Não serão levados em consideração fatos ou alegações não invocadas até o encerramento dos trabalhos e que por isso não constarem em ata.

27.3 - A licitante vencedora, ou na ordem, a que lhe suceder, estará sujeito às penalidades prevista nos artigos 86 e 87 da Lei nº. 8.666/93, correspondente à pena de multa, a ser aplicada em caso de infringência de qualquer das cláusulas contratuais celebradas e/ou do proposto apresentado.

27.4 - A empresa deverá indicar pessoa responsável pelo acompanhamento da execução dos serviços, com poderes para dirimir eventuais dúvidas, solucionar questões não previstas no contrato e apresentar soluções práticas para qualquer problema envolvendo o referido serviço.

27.5 - Nenhum pagamento será efetuado à Contratada, durante eventual período de interrupção na execução da obra, desde que devidamente justificado e aceito pela Administração.

27.6 - Na necessidade de interrupção da execução da obra, a eventual desmobilização e posterior mobilização da contratada não implicará em qualquer acréscimo do valor contratual.

CAPÍTULO XXVIII - DOS ANEXOS

28.1 - São partes integrantes deste Edital os seguintes anexos:

28.1.1 - ANEXO I - Modelo de Carta de Apresentação de Proposta Comercial;

28.1.2 - ANEXO II - Modelo de Carta de Credenciamento;

28.1.3 - ANEXO III - Modelo Declaração de Inexistência de Fato Impeditivo Habilitação;

28.1.4 - ANEXO IV - Modelo de Declaração para fins do disposto no inciso V do art. 27 da Lei nº 8.666/93;

28.1.5 - ANEXO V - Modelo de declaração de ME, EPP ou Equiparadas;

28.1.6 - ANEXO VI - Modelo de indicação do responsável técnico;

28.1.7 - ANEXO VII - Modelo de declaração de conhecimento dos locais;

28.1.8 - ANEXO VIII - Modelo de Termo de Desistência de Interposição de Recurso;

28.1.9 - ANEXO IX - Minuta de contrato;

28.1.10 - ANEXO X - Projeto Básico;

28.1.11 - ANEXO XI - Projeto Executivo;

28.1.12 - ANEXO XII - Relatório de composição de custos;

28.1.13 - ANEXO XIII - Cronograma físico financeiro;

28.1.14 - ANEXO XIV - Memorial de calculo;

28.1.15 - ANEXO XV - Memorial descritivo;

28.1.16 - ANEXO XVI - Planilha orçamentaria e resumo;

28.1.17 - ANEXO XVII - Arts da obra.

Itarana/ES, 03 de outubro de 2022.

MARCELO RIGO MAGNAGO

Presidente da CPL



ANEXO I

**À COMISSÃO PERMANENTE DE LICITAÇÃO
PREFEITURA MUNICIPAL DE ITARANA-ES
TOMADA DE PREÇOS Nº. 005/2022**

CARTA DE APRESENTAÇÃO DA PROPOSTA COMERCIAL

Prezados Senhores,

(Empresa) _____, com sede na cidade de _____, na _____ (endereço) _____, inscrita no C.N.P.J./MF sob o nº _____, neste ato representada por _____, abaixo assinado, vem, pela presente, apresentar nossa proposta comercial para execução do objeto da Tomada de Preços em epígrafe, conforme descrito no edital e seus anexos, propondo a execução das obras e serviços nele fixados, de acordo com o orçamento apresentado nas seguintes condições:

O Preço Global Proposto é de **R\$** _____ (_____), já incluídas todas as despesas necessárias à perfeita execução do objeto, inclusive materiais a serem utilizados, equipamentos, mão-de-obra, todos os encargos trabalhistas e previdenciários, fretes, impostos e taxas de qualquer espécie, tributos em geral e quaisquer outros encargos que incidam ou venham a incidir sobre a execução dos serviços e seus preços, conforme projetos e planilha de custos unitários e totais e cronograma físico-financeiro.

O prazo de validade da proposta é de **60 (sessenta)** dias consecutivos, a contar da data de apresentação da proposta, nos expressos termos da Lei nº 8.666/93, consolidada.

Declaramos para todos os fins de direito, que o prazo para execução dos serviços/obra será de **150 (cento e cinquenta) dias**, a contar da Ordem de Serviço expedida pelo Prefeito Municipal de Itarana/ES, de acordo com o cronograma físico-financeiro.



Declaramos que estamos de pleno acordo com todas as condições estabelecidas no edital e seus anexos, bem como recebemos todos documentos, e, quando exigido, de que tomou conhecimento de todas as informações e das condições locais para o cumprimento das obrigações objeto da licitação.

Declaramos possuir instalações, pessoal especializado, máquinas e equipamentos, os quais deverão estar disponíveis nas quantidades e qualidades mínimas necessárias ao cumprimento do objeto da presente licitação.

Nos comprometemos a utilizar, além dos profissionais já indicados no “Documento de Habilitação”, a equipe técnica e administrativa, que forem necessários à perfeita execução dos serviços, como também nos comprometemos a suplementar o pessoal e/ou substituir elementos de nosso pessoal, desde que assim exija a fiscalização da Prefeitura Municipal de Itarana/ES, sem que isso implique em reequilíbrio de custos.

Nome do Município /UF, ____ de _____ de _____.

Identificação (Razão social do proponente)
assinatura do Responsável



ANEXO II

(utilizar, se possível, papel timbrado da empresa licitante)

À COMISSÃO PERMANENTE DE LICITAÇÃO PREFEITURA MUNICIPAL DE ITARANA-ES TOMADA DE PREÇOS Nº. 005/2022

CARTA CREDENCIAL

O(s) abaixo assinado(s), na qualidade de responsável(veis) legal(is) pela empresa (nome da empresa), inscrita no CNPJ sob o nº. _____ vem pela presente informar a V. S^a. que o(a) Sr. (a) _____(nome do representante)_____, Carteira de Identidade nº. _____(ou documento equivalente com foto), é pessoa designada para acompanhar a TOMADA DE PREÇOS em epígrafe, podendo **praticar atos concernentes à licitação** em nome da empresa, transigir, renunciar o exercício de direito de recurso, requerer, assinar, enfim, praticar os atos correlatos que forem precisos para o fiel cumprimento do presente credenciamento.

Nome do Município /UF, ____ de _____ de _____.

Identificação (Razão social do proponente)
Assinatura do Responsável da empresa.



ANEXO III

(utilizar, se possível, papel timbrado da empresa licitante)

**À COMISSÃO PERMANENTE DE LICITAÇÃO
PREFEITURA MUNICIPAL DE ITARANA-ES
TOMADA DE PREÇOS Nº. 005/2022**

DECLARAÇÃO DE INEXISTÊNCIA DO FATO IMPEDITIVO PARA HABILITAÇÃO

O(s) abaixo assinado(s), na qualidade de responsável(veis) legal(is) pela empresa (nome da empresa), inscrita no CNPJ sob o nº _____

DECLARA, para fins de participação na TOMADA DE PREÇOS em epígrafe, sob as penas da lei, que até a presente data inexistente (m) fato (s) impeditivo (s) para sua habilitação, estando ciente da obrigatoriedade de declarar ocorrências posteriores.

Por ser a expressão da verdade, firmo esta para todos os efeitos decorrentes da Licitação supra referida.

Nome do Município /UF, ____ de _____ de _____.

Identificação (Razão social do proponente)

Assinatura do Responsável da empresa.



ANEXO IV

(utilizar, se possível, papel timbrado da empresa licitante)

**À COMISSÃO PERMANENTE DE LICITAÇÃO
PREFEITURA MUNICIPAL DE ITARANA-ES
TOMADA DE PREÇOS Nº. 005/2022**

**DECLARAÇÃO DE ATENDIMENTO AO INCISO XXXIII DO ART. 7º DA
CONSTITUIÇÃO FEDERAL**

O(s) abaixo assinado(s), na qualidade de responsável(veis) legal(is) pela empresa (nome da empresa), inscrita no CNPJ sob o nº _____
DECLARA, para fins do disposto no inciso V do art. 27 da Lei 8.666, de 21 de junho de 1993, acrescido pela Lei nº 9.854, de 27 de outubro de 1999, que não emprega menores de 18 (dezoito) anos em trabalho noturno, perigoso ou insalubre e menores de 16 (dezesesseis) anos em qualquer trabalho, salvo na condição de aprendiz, a partir de 14 (quatorze) anos.

Por ser a expressão da verdade, firmo esta para todos os efeitos decorrentes da Licitação supra referida.

Nome do Município /UF, ____ de _____ de _____.

Identificação (Razão social do proponente)
Assinatura do Responsável da empresa.



ANEXO V

(utilizar, se possível, papel timbrado da empresa licitante)

**À COMISSÃO PERMANENTE DE LICITAÇÃO
PREFEITURA MUNICIPAL DE ITARANA-ES
TOMADA DE PREÇOS Nº. 005/2022**

DECLARAÇÃO DE MICROEMPRESA E EMPRESA DE PEQUENO PORTE

A empresa _____, inscrita no CNPJ sob o nº _____, por intermédio de seu representante legal Sr.(a) _____, inscrito(a) no CPF sob o nº _____, **DECLARA** sob as sanções administrativas cabíveis e sob as penas da lei, que esta empresa, na presente data, é considerada:

() **MICROEMPRESA - ME**, conforme inciso I do art. 3.º da Lei Complementar nº 123, de 14/12/2006.

() **EMPRESA DE PEQUENO PORTE - EPP**, conforme inciso II do art. 3.º da Lei Complementar nº 123, de 14/12/2006.

() **EQUIPARADA, nos termos da LEI nº ____/____, (especificar).**

DECLARA ainda que a empresa está excluída das vedações constantes do § 4º do art. 3.º da Lei Complementar nº 123, de 14 de dezembro de 2006.

(Observação: em caso afirmativo assinalar a ressalva abaixo)

() Declaramos possuir restrição fiscal no(s) documento(s) de habilitação e pretendemos utilizar o prazo previsto no art. 43, § 1º da Lei Complementar nº 123/2006 para a regularização, estando ciente que, do contrário, haverá decadência do direito à contratação, como também sujeição às sanções previstas no art. 81 da Lei nº 8.666/1993.

Nome do Município /UF, ____ de _____ de _____.

**Identificação (Razão social do proponente)
Assinatura do Responsável da empresa.**



ANEXO VI


(utilizar, se possível, papel timbrado da empresa licitante)

**À COMISSÃO PERMANENTE DE LICITAÇÃO
PREFEITURA MUNICIPAL DE ITARANA-ES
TOMADA DE PREÇOS Nº. 005/2022**

INDICAÇÃO DO RESPONSÁVEL TÉCNICO

A empresa _____, inscrita no CNPJ sob nº _____, sediada _____, por seu representante legal, infra firmado **DECLARA**, que o Sr. _____, inscrito no CPF sob o nº _____, registrado no Conselho, sob o nº _____, é o responsável técnico que acompanhará a execução dos serviços de que trata o objeto deste edital.

Nome do Município /UF, ____ de _____ de _____.

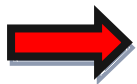

**Identificação (Razão social do proponente)
Assinatura do Responsável da empresa.**



(assinatura de seu responsável técnico)



ANEXO VII

(utilizar, se possível, papel timbrado da empresa licitante)

À COMISSÃO PERMANENTE DE LICITAÇÃO PREFEITURA MUNICIPAL DE ITARANA-ES TOMADA DE PREÇOS Nº. 005/2022

DECLARAÇÃO DE CONHECIMENTO DOS LOCAIS E CONDIÇÕES

(NOME DA EMPRESA), **CNPJ nº**, sediada à (endereço completo), **DECLARA**, para todos os fins e efeitos, e sob as penas da Lei, que tem pleno conhecimento dos locais em que se implantarão os projetos objeto desta licitação, grau de dificuldades existentes, bem como conhecimento dos projetos, planilha orçamentária, memorial descritivo, cronograma físico-financeiro, todas as informações que são consideradas indispensáveis ao pleno conhecimento da obra a ser executada, ciente, também, dos óbices físicos e das condições especiais que podem interferir no procedimento de elaboração de suas soluções técnicas. **DECLARA**, ainda, que tomou conhecimento do Caderno de Especificações constante do edital da TOMADA DE PREÇOS em referência, responsabilizando-nos pela perfeita revisão e elaboração dos objetos licitados, respondendo por sua adequação técnica às normas da ABNT, garantindo sua futura exequibilidade e segurança.

Por fim, **DECLARA** que, se vencedora do certame licitatório, não poderá alegar desconhecimento de quaisquer fatos que possam a vir a onerar, postergar ou que não façam parte integrante da presente licitação, que aqui foram verificados e informados. Reconhecendo ainda que tal circunstância nos retira a possibilidade de qualquer alegação futura de necessidade de adequação de objeto e/ou recomposição (reequilíbrio, revisão ou repactuação) de preços quanto ao aqui declarado.

Por ser a expressão da verdade, firmo esta para todos os efeitos decorrentes da Licitação supra referida.

Nome do Município /UF, ____ de _____ de _____.



Identificação (Razão social do proponente)
Assinatura do Responsável da empresa.



(assinatura de seu responsável técnico)



ANEXO VIII

(utilizar, se possível, papel timbrado da empresa licitante)

**À COMISSÃO PERMANENTE DE LICITAÇÃO
PREFEITURA MUNICIPAL DE ITARANA-ES
TOMADA DE PREÇOS Nº. 004/2022**

TERMO DE DESISTÊNCIA DE INTERPOSIÇÃO DE RECURSO

O representante da empresa _____ CNPJ: _____, Sr.(a) _____, com plenos poderes para decidir sobre assuntos relativos ao TOMADA DE PREÇOS em epígrafe, vem respeitosamente a Vossa Senhoria, renunciar expressamente ao seu direito em interpor recurso e a todos os meios cabíveis para a argumentação de qualquer razão, quanto à fase de habilitação e julgamento das propostas da presente licitação.

Nome do Município /UF, ____ de _____ de _____.

Identificação (Razão social do proponente)
Assinatura do Responsável da empresa.

OBSERVAÇÃO: O referido documento visa unicamente agilizar o andamento do processo na hipótese da empresa interessada não se fazer representar por pessoa devidamente credenciada, sendo que sua não apresentação, não implicará na inabilitação ou desclassificação do proponente.



ANEXO IX - MINUTA DO CONTRATO

CONTRATO Nº ____/2022

ID CidadES Contratação nº 2022.036E0700001.01.0029

TOMADA DE PREÇOS Nº. 005/2022

Processo nº. 003958/2022 de 24 de agosto de 2022

Origem: Secretaria Municipal de Transporte, Obras e Serviços Urbanos

O **MUNICÍPIO DE ITARANA**, ESTADO DO ESPÍRITO SANTO, pessoa jurídica de direito público interno, com sede à Rua Elias Estevão Colnago, nº 65, Itarana/ES, CEP 29.620-000, inscrito no CNPJ sob o nº 27.104.363/0001-23 e , neste ato representado por seu Exmo. Prefeito Municipal, senhor **Vander Patrício**, brasileiro, casado, residente na Rua Valentin De Martin, 409, Centro, Cep 29.620-000, portador do CPF nº 096.803.847-64 e RG nº 1.858.186-SSP/ES, por intermédio do **FUNDO DE DESENVOLVIMENTO MUNICIPAL**, CNPJ nº 19.272.611/0001-17, representado pela **Sr^a. Roselene Monteiro Zanetti**, portadora do CPF nº 674.426.687-04 e CI nº 501.169/ES, doravante denominado **CONTRATANTE** e, de outro lado a empresa _____, CNPJ nº. _____, estabelecida na _____, neste ato representada por _____, CPF nº. ____ e CI nº. ____ doravante denominada **CONTRATADA**, resolvem firmar o presente contrato conforme Processo e Tomada de Preços supra referidas, tudo de acordo com a Lei 8.666/1993 e suas alterações, que se regerá mediante as Cláusulas e condições que seguem:

CLÁUSULA PRIMEIRA – OBJETO

1.1 - O objeto da presente Tomada de Preços é a futura contratação de empresa para a execução da obra de Drenagem e Pavimentação, com blocos de concreto intertravados tipo PAVI-S, em ruas no bairro Itaraninha, Itarana/ES, conforme projetos, planilhas, memoriais, projeto básico e executivo, normas e especificações técnicas, fornecidos pelo Município de Itarana/ES.

1.2 – A Contratada obrigará a executar as obras e serviços empregando exclusivamente materiais de primeira qualidade e obedecendo rigorosamente aos Projetos, planilhas, Normas e Especificações Técnicas, fornecidos pelo Município de Itarana/ES.

1.3 - Poderá o Município de Itarana/ES, exigir a reconstrução de qualquer parte dos serviços, caso estes tenham sido executados com imperícia técnica ou em desacordo com o Projeto, planilhas, Norma e Especificações próprias.

1.4 - A Contratada estará obrigada à manutenção e segurança do tráfego do corredor onde estiver trabalhando, com a devida sinalização, durante a execução dos serviços de que diz respeito o presente Edital, na forma prevista no Código de Trânsito Brasileiro (CTB), Lei nº 9.503, de 23 de setembro de 1997.

CLÁUSULA SEGUNDA - DO VALOR E VIGÊNCIA DO CONTRATO

2.1 - O valor estimado para execução da obra objeto do presente Contrato é de **R\$**(.....)

2.1.1 – **EMPREITADA POR PREÇO GLOBAL:** Pagará pelos serviços contratados e efetivamente executados, os preços constantes da Planilha Orçamentária apresentada



pela CONTRATADA e que independentemente de transcrição passa a fazer parte integrante do presente Contrato.

2.2 - O Contrato terá vigência de 240 (duzentos e quarenta) dias;

2.2.1 - O início de vigência será contado do primeiro dia útil subsequente ao da publicação do seu extrato na imprensa oficial do Município de Itarana/ES.

2.2.2 - A prorrogação poderá ser admitida nos termos do artigo 57, da Lei nº 8.666 de 1993 e suas alterações.

CLÁUSULA TERCEIRA - DA DOTAÇÃO ORÇAMENTÁRIA

3.1 - Os recursos financeiros para pagamento das despesas resultantes do presente contrato correrão à conta das seguintes dotações orçamentárias:

a) FUNDO DE DESENVOLVIMENTO MUNICIPAL - CNPJ nº 19.272.611/0001-17;

040 - SECRETARIA MUNICIPAL DE ADMINISTRACAO E FINANÇAS;

002 - FUNDO DE DESENVOLVIMENTO MUNICIPAL;

040002.1545100043.038 - INVESTIMENTOS DE INFRA ESTRUTURA DO FUNDO CIDADES;

44905100000 - OBRAS E INSTALAÇÕES;

FICHA: 0000101; FONTE: 2990000001.

b) 080 - SECRETARIA MUNICIPAL DE TRANSPORTE, OBRAS E SERVICOS URBANOS;

001 - SECRETARIA MUNICIPAL DE TRANSPORTE, OBRAS E SERVICOS URBANOS;

080001.1545100043.018 - PAVIMENTAÇÃO E DRENAGEM DE RUAS E VIAS URBANAS E RURAIS;

44905100000 - OBRAS E INSTALAÇÕES;

FICHA: 0000305; FONTE: 2001000000.

CLÁUSULA QUARTA - DAS CONDIÇÕES DE PAGAMENTO E MEDIÇÃO

4.1 - As medições dos serviços executados serão realizadas preferencialmente mensalmente, cujo período será do primeiro ao último dia do mês, exceto a primeira e a última medição que dependerá da data de início e término da execução da obra.

4.1.1 - Para quitação das medições, a contratada deverá apresentar os seguintes documentos:

a) Certidões de Regularidades Fiscais (Certidão Negativa de Débitos Relativos aos Tributos Federais e a Dívida Ativa da União, Certidão Negativa de Débito Estadual, Certidão Negativa de Débito Municipal da Sede da licitante e do município de Itarana) e Certidão de Regularidade com o FGTS-CRF, Certidão Negativa de Débitos Trabalhista e Certidão Negativa de Falência e Concordata;

b) Anotação de Responsabilidade técnica - ART da obra (apenas na 1ª medição ou quando mudar o responsável técnico pela execução da obra).

c) Matrícula da obra junto ao INSS - CEI (apenas na 1ª medição);

d) Prova de recolhimento junto ao FGTS, referente ao mês de execução dos serviços;

e) Prova de recolhimento junto ao INSS (vinculado ao CEI da obra), referente ao mês de execução dos serviços;

f) Folha de pagamento (vinculado ao CEI da obra), referente ao mês de execução dos serviços;

g) GFIP (vinculada ao CEI da obra) referente ao mês de execução dos serviços;

h) Declaração de regularidade dos documentos contábeis da empresa assinada pelo contador;



4.1.2 - As empresas optantes pelo Simples Nacional deverão apresentar juntamente com a nota fiscal Declaração comprovando que a alíquota utilizada para o desconto está de acordo com o faturamento da empresa ou o extrato do faturamento com a respectiva alíquota.

4.2 - Do Pagamento;

4.2.1 - O faturamento do serviço ocorrerá no ato de entrega dos mesmos, conforme a Autorização de fornecimento/Execução e nota de empenho, mediante apresentação dos documentos (s) fiscal (is) hábil (eis), sem emendas ou rasuras, e dos documentos de regularidade fiscal exigidos pelo art. 29 da Lei Federal nº 8.666/1993.

4.2.2 - O pagamento ocorrerá após entrega dos serviços e verificação e posterior aceitação e quitação da Nota Fiscal. A Secretaria requisitante, após a conferência e a certificação, fará um ATESTADO de que o serviço foi entregue de forma satisfatória.

4.2.3 - Os documentos fiscais, depois de conferidos e visados, serão encaminhados para processamento e pagamento após o recebimento dos mesmos.

4.2.4 - Caso a Nota Fiscal/Fatura esteja em desacordo, será devolvida para correção, ficando estabelecido que o valor e prazo para pagamento sejam considerados a partir da data da apresentação dos documentos fiscais devolvidos sem erros.

4.2.5 - O pagamento dar-se-á em até 20 (vinte) dias corridos após o aceite e ateste da nota fiscal pela Secretaria Municipal de Transportes, Obras e Serviços Urbanos, em favor da CONTRATADA e será pago mediante ordem bancária diretamente na conta corrente do mesmo, através da Secretaria Municipal de Administração e Finanças, desde que não haja fator impeditivo provocado pela CONTRATADA.

4.2.6 - Após o prazo acima referenciado será paga multa financeira nos seguintes termos: $VM = VF \times 0,33 \times ND$ 100 VM = Valor da Multa Financeira. VF = Valor da Nota Fiscal referente ao mês em atraso. ND = Número de dias em atraso Assinado digitalmente. Acesse: <https://www.itarana.es.gov.br> Chave: 857bc02a-33ff-491e-9db5-058cc64cbbb6 Termo de Referência Nº 000004/2022 Pág. 7 003958/2022

4.2.6.1 - Incumbirá a CONTRATADA a iniciativa e o encargo do cálculo minucioso de cada fatura devida, a ser revisto e aprovado pelo MUNICÍPIO, juntando-se à respectiva discriminação do serviço efetuado, e o memorial de cálculo da fatura.

4.2.7 - Ocorrendo erros na apresentação dos documentos fiscais, os mesmos serão devolvidos ao CONTRATADO para correção, ficando estabelecido que o valor e prazo para pagamento sejam considerados a partir da data da apresentação dos documentos fiscais devolvidos sem erros.

4.2.8 - Os pagamentos não serão efetuados através de boletos bancários, sendo a garantia do referido pagamento a própria Nota de Empenho.

4.2.9 - Deverá constar no documento fiscal o número da licitação, número do contrato, bem como nome do Banco, nº da Conta Corrente e Agência bancária da CONTRATADA, sem os quais o pagamento ficará retido por falta de informações.

4.2.10 - O pagamento poderá ser suspenso no caso de não cumprimento de quaisquer das obrigações que possam de qualquer forma, prejudicar o interesse do Município.

4.2.11 - É vedada, terminantemente, a antecipação de pagamentos sem a efetiva entrega do objeto.

4.2.12 - Para a efetivação do pagamento a CONTRATADA deverá manter as mesmas condições estipuladas neste Projeto Básico.



4.2.13 - A CONTRATADA será responsável pela prestação dos serviços, aos preços unitários por ela propostos e aceitos pelo MUNICÍPIO.

4.3 - O pagamento poderá ser susgado nos seguintes casos:

- a - não cumprimento das obrigações assumidas que possam de qualquer forma prejudicar o Contratante;
- b - inadimplência de obrigações da Contratada para com o Município de Itarana, por conta do estabelecido no Contrato;
- c - não entrega do objeto Contratado nas condições estabelecidas;
- d - erros ou vícios na Nota Fiscal/Fatura.

CLAUSULA QUINTA - DOS ACRÉSCIMOS E SUPRESSÕES

5.1 - O Município de Itarana se reserva o direito de aumentar ou diminuir o objeto do presente Contrato até o limite de 25% (vinte cinco por cento), de acordo com o parágrafo 1º do artigo 65 da Lei n.º 8.666/93, respeitando sempre os limites estipulados para a Modalidade de Licitação.

5.2 - Na hipótese de inclusão de "itens novos" que não estavam previstos em contrato, deverá ser utilizado o referencial de preços vigente à data da apresentação da proposta com a seguinte metodologia para determinação dos preços unitários:

- a) BDI será corrigido para o percentual apresentado pela contratada na proposta da licitação e ainda aplicado o índice de desconto utilizado pela mesma à época da licitação.
- b) Quando os itens novos não existirem na tabela referencial tomada por base na licitação, adotar-se-á aquela que apresentar preços mais vantajosos à Administração Municipal, quando deverá ser adotada como parâmetro a vigente à data da apresentação da proposta;
- c) Inexistindo os itens novos em tabela referencial, dever-se-ão os valores serem apurados mediante ampla pesquisa de mercado, a fim de aferir os preços mais vantajosos à Administração.

e5.3 - Na necessidade de interrupção da execução da obra, a eventual mobilização e posterior desmobilização da contratada não implicará em qualquer acréscimo do valor contratual.

5.4 - A supressão de serviços resultantes de acordo celebrado expressamente entre o CONTRATANTE e a CONTRATADA poderão ultrapassar o limite estabelecido no item 5.1.

CLÁUSULA SEXTA - REAJUSTAMENTO

6.1 - Os preços dos serviços objeto deste contrato, desde que observado o interregno mínimo de 12 (doze) meses, contado da data limite para apresentação da proposta de preços na Tomada de Preços n.º 003/2022 ou, nos reajustes subsequentes ao primeiro, da data de início dos efeitos financeiros do último reajuste ocorrido, poderão ser reajustados utilizando-se a variação do Índice Nacional de Custo da Construção do Mercado (INCC-DI), mantido pela Fundação Getúlio Vargas – FGV, acumulado em 12 (doze) meses, adotando-se uma das seguintes fórmulas:

6.1.1. Fórmula de cálculo "a":

$$R = \frac{(I - I_0)}{I_0} \cdot P$$



Io

Onde:

a) para o primeiro reajuste:

R = reajuste procurado;

I = índice relativo ao mês do reajuste;

Io = índice relativo ao da data limite para apresentação da proposta;

P = preço atual dos serviços;

b) para os reajustes subsequentes:

R = reajuste procurado;

I = índice relativo ao mês do novo reajuste;

Io = índice relativo ao mês do início dos efeitos financeiros do último reajuste efetuado;

P = preço dos serviços/produtos atualizado até o último reajuste efetuado.

6.1.2. Fórmula de cálculo "b":

$$\mathbf{Pr = P + (P \times V)}$$

Onde:

Pr = preço reajustado, ou preço novo;

P = preço atual (antes do reajuste);

V = variação percentual obtida na forma do item 1 desta cláusula, de modo que (P x V) significa o acréscimo ou decréscimo de preço decorrente do reajuste.

6.2 - Os reajustes deverão ser precedidos de solicitação do CONTRATADO.

6.2.1 - Caso o CONTRATADO não solicite tempestivamente o reajuste e prorogue o contrato sem pleiteá-lo, ocorrerá a preclusão do direito.

6.2.2 - Também ocorrerá a preclusão do direito ao reajuste se o pedido for formulado depois de extinto o contrato.

CLÁUSULA SÉTIMA – CONDIÇÕES DE EXECUÇÃO DO OBJETO E PRAZOS

7.1 - O prazo para execução total do objeto do presente Edital será de **150 (cento e cinquenta) dias**, de acordo com o cronograma físico-financeiro, a contar da Ordem de Serviço expedida pelo Prefeito Municipal de Itarana/ES.

7.1.1 - O prazo para início das obras será de 5 (cinco) dias úteis, contado do recebimento pela CONTRATADA da Ordem de Serviço expedida pelo CONTRATANTE.

7.1.2 - A CONTRATANTE poderá fracionar a execução do objeto em até três etapas, sendo emitida uma ordem de serviço para cada, ou até mesmo não autorizar a execução da obra em sua totalidade, neste caso, a contratada fica ciente de que não terá direito de cobrar a execução do quantitativo remanescente da obra, pois conforme já dito no item 6.1 deste instrumento, a execução da obra correrá de acordo com o quantitativo de material "bloco de concreto e meio-fio" fornecido pela SEAG ao Município de Itarana.

7.1.3 - A emissão da ORDEM DE SERVIÇO fica condicionada a existência de ART – Anotação de Responsabilidade Técnica do profissional responsável pela execução dos serviços objeto deste instrumento.

7.2 - O prazo de execução do objeto admite a prorrogação, a critério do Município de Itarana, devendo ser justificado por escrito e previamente autorizado, desde que ocorra algum dos seguintes motivos:



- a) Superveniência de fato excepcional e imprevisível, estranho à vontade das partes que altere fundamentalmente as condições de execução do contrato;
- b) Omissão ou atraso de providências a cargo da Administração, inclusive aos pagamentos previstos de que resulte diretamente impedimento ou retardamento na execução do contrato, sem prejuízo das sanções legais aplicáveis aos responsáveis.

7.3 - As Ordens de Paralisação, devidamente justificadas por escrito nos autos, suspendem o curso do prazo de execução do contrato, tornando a correr com a Ordem de Reinício dos serviços. Deverá ser assegurada a publicidade das Ordens de Paralisação e de Reinício, por meio do Diário Oficial ou outro meio que permita a acessibilidade pública das informações.

7.4 - A Execução dos serviços obedecerá rigorosamente ao conjunto de projetos, Projeto Executivo e Projeto Básico, planilha orçamentária, cronograma físico-financeiro, memorial descritivo e demais anexos constantes na tomada de preços em epígrafe, não podendo ser inserida qualquer modificação sem consentimento por escrito da fiscalização do município de Itarana/ES.

CLÁUSULA OITAVA - DAS RESPONSABILIDADES DAS PARTES

8.1 - COMPETIRÁ AO CONTRATANTE:

- a) fornecer todos os elementos básicos e dados complementares necessários ao fornecimento de materiais e esclarecimentos relativos à execução da obra;
- b) Pagar pelos serviços prestados;
- c) providenciar as inspeções da execução da obra, com vistas ao cumprimento dos prazos de entrega, quantidades e qualidade dos materiais utilizados na execução da obra;
- d) atestar e receber a obra realizada de acordo com as condições estipuladas.
- e) Comunicar à Contratada, por escrito e em tempo hábil, quaisquer instruções ou procedimentos a adotar sobre assuntos relacionados a este Contrato;
- f) Designar um representante autorizado para acompanhar o andamento dos serviços, fiscalizar e dirimir as possíveis dúvidas existentes.
- g) Proceder à verificação da prestação de serviços pela Contratada, emitindo de comum acordo com a mesma o respectivo boletim de medição;
- h) Obriga-se a CONTRATANTE a fornecer à CONTRATADA, todos os dados, documentos e informações que se façam necessárias ao bom desempenho dos serviços contratados, em tempo hábil.

8.2 - COMPETIRÁ À CONTRATADA:

- a) É de responsabilidade da contratada selecionar e contratar pessoal devidamente habilitado para executar os serviços contratados, observando rigorosamente todas as prescrições relativas às leis trabalhistas, previdenciárias, assistências securitárias e sindicais, sendo considerada, nesse particular, única empregadora;
- b) Manter, durante a vigência do Contrato, em compatibilidade com as obrigações por ela assumidas, todas as condições de habilitação e qualificação exigidas na licitação;
- c) Responder por quaisquer danos pessoais ou materiais ocasionados por seus empregados decorrentes da execução da obra;



- d) Manter no local da realização da obra o responsável técnico, ou fazer-se representar no local por engenheiro/Arquiteto habilitado junto ao CREA e/ou CAU para dar execução ao Contrato;
- e) Reparar, corrigir, reconstruir, remover ou substituir, às suas expensas, no total ou em parte, no prazo fixado pelo fiscal da obra e/ou do contrato, os serviços efetuados em que se verificarem vícios, defeitos ou incorreções resultantes da execução ou dos materiais empregados;
- f) Propor a PMI alternativas técnicas para a solução de problemas que venham ocorrer no transcurso dos serviços, tendo em conta os aspectos econômicos envolvidos;
- g) Destinar equipes e pessoal suficiente para desenvolvimento dos serviços;
- h) A contratada será responsável pela realização de todos os serviços relacionados neste projeto básico, bem como no conjunto de projetos, levantamentos quantificados, planilha orçamentária e memoriais, além de fornecer materiais, equipamentos, ferramentas e utensílios necessários para a perfeita execução dos serviços;
- i) Entregar os serviços no prazo previsto;
- j) Aceitar, nas mesmas condições contratuais, os acréscimos ou supressões que se fizerem necessárias na contração objeto da presente licitação, até 25% (vinte e cinco por cento) do valor do contrato;
- k) Apresentar toda a documentação necessária para a quitação dos serviços executados;
- l) A inadimplência da CONTRATADA com referência aos encargos trabalhistas, fiscais e comerciais não transferem à Administração Pública a responsabilidade por seu pagamento, nem poderá onerar o objetivo do Contrato ou restringir a regularização e o uso da obra;
- m) Permitir e facilitar à fiscalização ao local das obras, em qualquer dia e hora, devendo prestar todos os informes e esclarecimentos solicitados;
- n) Aplicam-se à execução da obra a ser contratada as normas da ABNT - Associação Brasileira de Normas Técnicas;
- o) Não ceder ou subcontratar, parcial ou totalmente os serviços objeto deste Contrato, sem prévia autorização, por escrito da Secretaria Municipal de Transportes, Obras e Serviços Urbanos, ressalvando-se que quando concedida a subcontratação, obriga-se a firma Contratada a deliberar o respectivo Contrato, com a inteira obediência aos termos do Contrato firmado com a Prefeitura Municipal de Itarana e sob a sua inteira responsabilidade, reservando ainda a Prefeitura Municipal de Itarana o direito de a qualquer tempo, dar por terminado o subcontrato, sem que caiba à subcontratada, o direito de reclamar indenização ou prejuízo de qualquer espécie;
- p) Deverá registrar a obra junto ao INSS;
- q) Manter em local de fácil acesso a CONTRATANTE o DIÁRIO DE OBRA informando todas as ocorrências realizadas no canteiro de obra;
- r) Fornecer a todos os funcionários Equipamento de Proteção Individual-EPI, sendo que os mesmos devem ser utilizados no canteiro de obra;
- s) Repassar imediatamente a fiscalização, eventuais dúvidas advindas da execução da obra;
- t) Em hipótese alguma, a contratada poderá realizar modificações nos serviços contratados sem o consentimento expresso da fiscalização;



- u) Responsabilizar-se pela solidez e segurança dos trabalhos realizados, pelo prazo de 5 (cinco) anos contados a partir do recebimento definitivo da obra, nos termos do artigo 618 do Código Civil Brasileiro;
- v) Sinalizar a obra (sinalização diurna e noturna) visando a segurança de pedestres e moradores;

CLÁUSULA NONA - DO MEIO AMBIENTE

9.1 - Independentemente da obra ou serviço objeto do presente Contrato possuir ou não Licença Ambiental em nome do Município de Itarana/ES, a CONTRATADA deverá obter, antes do início das obras, sem ônus para o Município de Itarana/ES, todas as licenças ou autorizações ambientais que sejam de sua responsabilidade e necessárias para a operacionalização dos serviços e atividades que irá desenvolver, e para as áreas de apoio que irá utilizar para execução do objeto contratado, tais como: licença para instalação de canteiro de obra, outorga para o uso de recursos hídricos, autorização para supressão florestal em áreas de apoio, licença para instalação de equipamentos para beneficiamento de materiais, como por exemplo, britador, usina de asfalto ou de concreto e autorização para armazenamento de material betuminoso e combustível;

9.2 - A CONTRATADA deverá utilizar materiais terrosos e pedregosos somente de áreas de empréstimo ou jazidas devidamente licenciadas ou autorizadas pelos órgãos competentes, quando couber. Caso haja necessidade de utilizar áreas que ainda não possuem licença a CONTRATADA deverá informar ao Município de Itarana/ES, com antecedência, para que sejam tomadas as providências cabíveis;

9.3 - A CONTRATADA deverá adotar todas as precauções para evitar agressões ao meio ambiente, mantendo o local de trabalho adequado as exigências de limpeza, higiene e segurança.

9.4 - A CONTRATADA fica responsável, inclusive por atos de seus empregados, pela preservação da flora e da fauna existente, de acordo com a legislação e normas vigentes.

9.5 - A CONTRATADA se responsabilizará, sem ônus para o Município de Itarana/ES, pela completa desmobilização de todas as estruturas de apoio que venha a instalar para a execução dos serviços, bem como pela recuperação/reabilitação das áreas utilizadas, e pela adequada gestão dos resíduos (coleta, armazenamento e destinação) por ela gerados na obra;

9.6 - Serão de inteira responsabilidade da CONTRATADA, sem ônus para a Administração:

- a) recuperação ou restauração por impacto ao meio ambiente que, por sua culpa, tenha ocorrido, nos termos definidos pelo órgão fiscalizador;
- b) as multas que venham a ser aplicadas pelo órgão fiscalizador, por descumprimento do que disposto neste Contrato.
- c) Eventuais multas e qualquer outro custo ou encargo relativo às obrigações previstas nesta Cláusula, se suportados pelo Município de Itarana/ES, serão descontados dos pagamentos devidos a CONTRATADA ou das garantias oferecidas ou, ainda, cobrados judicialmente, servindo para tanto o instrumento como título executivo extrajudicial.

CLÁUSULA DÉCIMA - DAS SANÇÕES



10.1 - O não cumprimento deste contrato, no "todo" ou em "parte", sujeitará a **CONTRATADA** a todas as penalidades previstas em Lei e no presente instrumento, a saber:

- a - advertência;
- b - multa de 0,3% (três décimos por cento) por dia de atraso na entrega da obra, sobre o valor da fatura;
- c - a multa moratória será calculada no momento em que ocorrer o fato gerador e não da advertência, estando limitada a 10% (dez por cento), quando deverá ser rescindido o Contrato, e aplicada também à multa cominatória de 10% (dez por cento) sobre o valor do Contrato, após o 30º dia de atraso na entrega da obra;
- d - suspensão temporária de participação em licitação e impedimento de contratar com a Administração, por prazo não superior a 02 (dois) anos;
- e - declaração de inidoneidade para licitar ou contratar com a Administração Pública, enquanto perdurarem os motivos determinantes da punição ou até que seja promovida a reabilitação perante a própria autoridade que aplicou a penalidade.

CLÁUSULA DÉCIMA PRIMEIRA - DA RESCISÃO

11.1 Constituem motivo para rescisão do contrato:

- a) O não cumprimento de cláusulas contratuais, especificações, projetos ou prazos;
- b) O cumprimento irregular de cláusulas contratuais, especificações, projetos e prazos;
- c) A lentidão do seu cumprimento, levando a Administração a comprovar a impossibilidade da conclusão do serviço, nos prazos estipulados;
- d) O atraso injustificado no início do serviço;
- e) A paralisação do serviço, sem justa causa e prévia comunicação à Administração;
- f) A subcontratação total do seu objeto, a associação do contratado com outrem, a cessão ou transferência, total ou parcial, bem como a fusão, cisão ou incorporação, não admitidas neste edital e no contrato;
- g) A subcontratação parcial do seu objeto, sem que haja prévia aquiescência da Administração e autorização em contrato.
- h) O desatendimento das determinações regulares da autoridade designada para acompanhar e fiscalizar a sua execução, assim como as de seus superiores;
- i) O cometimento reiterado de faltas na sua execução, anotadas na forma do § 1º do art. 67 da Lei nº 8.666/93;
- j) A decretação de falência ou a instauração de insolvência civil;
- k) A dissolução da sociedade ou o falecimento do contratado;
- l) A alteração social ou a modificação da finalidade ou da estrutura da empresa, que prejudique a execução do contrato;
- m) Razões de interesse público de alta relevância e de amplo conhecimento justificadas e determinadas pela máxima autoridade da esfera administrativa a que está subordinado o contratante e exaradas no processo administrativo a que se refere o contrato;
- n) A supressão, por parte da Administração, dos serviços, acarretando modificação do valor inicial do contrato além do limite permitido no § 1º do art. 65 da Lei nº 8.666/93;
- o) A suspensão de sua execução, por ordem escrita da Administração, por prazo superior a 120 (cento e vinte) dias, salvo em caso de calamidade pública, grave perturbação da ordem interna ou guerra, ou ainda por repetidas suspensões que



totalizem o mesmo prazo, independentemente do pagamento obrigatório de indenizações pelas sucessivas e contratualmente imprevistas desmobilizações e mobilizações e outras previstas, assegurado ao contratado, nesses casos, o direito de optar pela suspensão do cumprimento das obrigações assumidas até que seja normalizada a situação;

p) O atraso superior a 90 (noventa) dias dos pagamentos devidos pela Administração decorrentes do serviço, ou parcelas destes, já recebidas, salvo em caso de calamidade pública, grave perturbação da ordem interna ou guerra, assegurado ao contratado o direito de optar pela suspensão do cumprimento de suas obrigações até que seja normalizada a situação;

q) A não liberação, por parte da Administração, de área, local ou objeto para execução do serviço, nos prazos contratuais;

r) A ocorrência de caso fortuito ou de força maior, regularmente comprovada, impeditiva da execução do contrato;

s) Descumprimento do disposto no inciso V do art. 27 da Lei nº 8.666/93, sem prejuízo das sanções penais cabíveis.

t) Outros motivos constantes no Art. 77 da Lei nº 8.666/93.

11.2 - A rescisão do Contrato poderá ainda ocorrer de forma amigável, por acordo entre as partes, reduzindo a termo no processo desde que haja conveniência para a Administração Pública.

11.3 - A rescisão, devidamente motivada nos autos, será precedida de procedimento administrativo, assegurado o contraditório e a ampla defesa.

CLÁUSULA DÉCIMA SEGUNDA - DA GARANTIA DE EXECUÇÃO DO CONTRATO

12.1 - Não se aplica.

CLÁUSULA DÉCIMA TERCEIRA - DA FISCALIZAÇÃO E ACOMPANHAMENTO DO CONTRATO

13.1 - A obra será fiscalizada tanto no andamento quanto na execução pelo fiscal responsável.

13.2 - **Atribuições do Fiscal Técnico:** acompanhar, fiscalizar e atestar a execução dos serviços, avaliando sua quantidade e qualidade, prazo e modo de execução, bem como resolver todas as questões técnicas relativas aos serviços contratados.

- a. Esclarecer incoerências, falhas e omissões eventualmente constatadas no Projeto Básico ou Projeto Executivo do processo licitatório que deu origem ao contrato sob sua responsabilidade;
- b. Analisar e aprovar partes e etapas da obra ou serviço, em obediência ao previsto no Projeto Básico ou executivo do processo licitatório que deu origem ao contrato sob sua responsabilidade;
- c. Verificar e atestar as medições dos serviços;
- d. Acompanhar a elaboração do "As built" da obra (como construído), ao longo da execução dos serviços;
- e. Verificar o cumprimento do cronograma físico-financeiro apresentado por ocasião da licitação, bem como exigir a apresentação de readequações por ocasião de prorrogações e/ou alteração dos serviços, de forma a facilitar o



- acompanhamento e a execução das obras e serviços de engenharia sob sua responsabilidade;
- f. Com relação ao atendimento de prazos e cronograma, verificar se o quantitativo de materiais, equipamentos e funcionários especificados na planilha orçamentária conferem com os alocados efetivamente no canteiro de obras;
 - g. Verificar as condições de saúde e segurança do trabalho, bem como se os equipamentos de proteção individual estão sendo fornecidos e utilizados, a fim de evitar futura responsabilização subsidiária trabalhista;
 - h. Certificar-se de que a contratada mantém um "Diário de Ocorrências", permanentemente disponível no local da obra ou serviço;
 - i. Se houver a necessidade de suspensão dos serviços, o(s) Fiscal (ais) deverão comunicar ao Gestor, que, por sua vez, deverá notificar a Contratada, emitindo a Ordem de Suspensão de Serviços ou documento equivalente;
 - j. Se houver a necessidade de modificações nos projetos e /ou alterações quantitativas e/ou qualitativas, o(s) Fiscal (ais) deverão comunicar ao Gestor, devendo conferir se as planilhas orçamentárias estão de acordo com as alterações efetuadas e os valores em acordo com os índices setoriais e/ou pesquisa de mercado;
 - k. Comunicar formalmente à unidade competente, após contatos prévios com a contratada, as irregularidades cometidas passíveis de penalidade.

13.3 - Atribuições do Fiscal Administrativo: servidor representante da área administrativa, indicado para fiscalizar contratos quanto a seus aspectos administrativos, previdenciárias, fiscais e trabalhistas, bem como quanto às providências tempestivas nos casos de inadimplemento;

- a. Controlar o prazo de vigência do contrato sob sua responsabilidade;
- b. Manter controle atualizado dos pagamentos efetuados, em ordem cronológica, cuidando para que o valor do contrato não seja ultrapassado;
- c. Acompanhar e verificar se a caução da garantia do contrato foi emitida, se está válida, e ocorrendo aumento no valor contratual por acréscimo de serviços, de acordo com a Lei, a CONTRATADA deverá proceder o reforço da caução inicial no mesmo percentual acima estabelecido.

13.4 - Fiscalização Técnica

13.4.1 - Fica indicado o **Eng. Civil Gabriel Pesente Piorotti**, CREA-ES 052453/D, lotado na Secretaria Municipal de Transportes, Obras e Serviços Urbanos, como representante da Administração responsável pelo acompanhamento e fiscalização do objeto do contrato.

13.4.2 - Em caso de afastamento ou impedimento do Fiscal em exercer suas funções, a fiscalização será realizada pela Arquiteta **Carla Demoner Malta**, CAU-ES A232085-1.

13.5 - Fiscalização administrativa

13.5.1 - Fernanda Medeiros da Vitoria, lotada no cargo de auxiliar administrativo, matrícula nº 005124.

13.6 - O Gestor do contrato será o Secretário Municipal de Transportes, Obras e Serviços Urbanos.

CLÁUSULA DÉCIMA QUARTA – DAS ESPECIFICAÇÕES DOS SERVIÇOS



14.1 - A execução dos serviços obedecerá rigorosamente ao conjunto de projetos, planilha orçamentária, cronograma físico-financeiro, memorial descritivo e memórias de cálculo, não podendo ser inserida qualquer modificação sem o consentimento por escrito da fiscalização;

14.2 - Os projetos e especificações são elementos que se complementam, devendo as eventuais discordâncias ser resolvidas pela fiscalização com a seguinte ordem de prevalência: projetos e especificações;

14.3 - Nestas especificações fica esclarecido que só será permitido o uso de materiais ou equipamentos similares aos especificados, se rigorosamente equivalentes, isto é, desempenharem idênticas funções construtivas e apresentarem as mesmas características formais e técnicas;

14.4 - De modo algum a atuação da fiscalização eximirá ou atenuará a responsabilidade da contratada. Só à contratada caberá a responsabilidade pela perfeição da obra em todos os seus detalhes. Os serviços e materiais obedecerão sempre às normas e métodos pertinentes da ABNT;

14.5 - Os quantitativos da planilha em anexo são indicativos extraídos dos projetos que trarão todas as informações pertinentes e necessárias à perfeita execução dos serviços definidos nos mesmos e especificações técnicas;

14.6 - Os materiais a serem empregados na obra deverão ser novos, de primeira qualidade e obedecer às especificações do memorial, às normas da ABNT no que couber e, na falta destas, ter suas características reconhecidas em certificados ou laudos emitidos por laboratórios tecnológicos idôneos;

14.7 - Caberá, também, à empreiteira, a elaboração dos desenhos "as built" sobre todas as áreas e projetos relacionados no presente instrumento, caso haja algum tipo de modificação.

CLÁUSULA DÉCIMA QUINTA - DO RECEBIMENTO DOS SERVIÇOS

15.1 - Os serviços serão **recebidos provisoriamente** em até 15 (quinze) dias após o comunicado por escrito da contratada, pelo(a) responsável pelo acompanhamento e fiscalização do contrato, mediante termo circunstanciado, assinado pelas partes, para efeito de posterior verificação de sua conformidade com as especificações constantes neste Projeto Básico, bem como no conjunto de projetos, levantamentos quantificados, planilha orçamentária e memorial descritivo.

15.2 - Os serviços poderão ser rejeitados, no todo ou em parte, quando em desacordo com as especificações constantes nas Especificações Técnicas e na proposta, devendo ser corrigidos/refeitos/substituídos no prazo fixado pelo fiscal do contrato, às custas da contratada, sem prejuízo da aplicação de penalidades.

15.3 - Os serviços serão **recebidos definitivamente** no prazo máximo de 90 (noventa) dias, contados do recebimento provisório, após a verificação da qualidade e quantidade do serviço executado, com a consequente aceitação mediante termo circunstanciado.

15.4 - Na hipótese de a verificação a que se refere o subitem anterior não ser procedida dentro do prazo fixado, reputar-se-á como realizada, consumando-se o recebimento definitivo no dia do esgotamento do prazo.

15.5 - O recebimento provisório ou definitivo do objeto não exclui a responsabilidade da contratada pelos prejuízos resultantes da incorreta execução do contrato.

CLÁUSULA DÉCIMA SEXTA - DA PUBLICAÇÃO



16.1 - Caberá ao Município a publicação do extrato deste Contrato.

CLÁUSULA DÉCIMA SÉTIMA - DO FORO

17.1 - Fica eleito o foro da cidade de Itarana/ES, para dirimir quaisquer dúvidas oriundas deste Contrato e que não possam ser resolvidas por meios administrativos, com renúncia a qualquer outro, por mais privilegiado que seja.

17.2 - E por estarem, justos e acertados, assinam o presente instrumento, após lido e achado conforme, em 03 (três) vias de igual teor e forma.

Itarana/ES, _____ de _____ de 2022.

CONTRATANTE: _____

MUNICÍPIO DE ITARANA/ES

Sr. Vander Patricio

Prefeito Municipal

CONTRATANTE: _____

FUNDO DE DESENVOLVIMENTO MUNICIPAL

Sr^a. Roselene Monteiro Zanetti

CONTRATADA: _____

EMPRESA VENCEDORA

Sr. XXXXXXXXX

Testemunhas: _____



ANEXO X - PROJETO BÁSICO

1. APRESENTAÇÃO

A Secretaria Municipal de Transportes, Obras e Serviços Urbanos apresenta o Projeto Básico para contratação de empresa visando a execução da obra de “Obra de Drenagem e Pavimentação, com blocos de concreto intertravados tipo PAVI-S, em ruas no bairro Itaraninha, Centro, Itarana/ES”.

O Projeto Básico visa ainda esclarecer as empresas participantes do processo de contratação quanto aos seus direitos e obrigações, identificando os tipos de serviços a executar e estabelecendo as diretrizes gerais para sua execução, definindo critérios de execução, materiais e equipamentos a incorporar aos serviços, bem como suas especificações que assegurem os melhores resultados para o empreendimento. Todas as exigências da Contratante contidas neste Projeto Básico serão consideradas como de conhecimento das empresas interessadas que apresentarem propostas, fixando as normas a serem observadas e definindo as especificações técnicas que orientarão o desenvolvimento dos serviços.

2. OBJETIVO

O objetivo deste Projeto Básico é subsidiar contratação de empresa para a execução das obras de infraestrutura de “Obra de Drenagem e Pavimentação, com blocos de concreto intertravados tipo Pavi-S, em ruas no bairro Itaraninha, Centro, Itarana/ES”.

3. FINALIDADE

A finalidade da obra é proporcionar melhores condições de conforto e segurança aos usuários da via.

4. CONTEXTUALIZAÇÃO E JUSTIFICATIVA

As ruas no bairro Itaraninha, que receberão a obra, possuem fluxo de veículos de passeio, de transporte, de entrega e demais veículos que transitam pelo bairro. O local sofre constantemente com poeira nas épocas de estiagem e atoleiros de água em períodos





chuvosos. Portanto previu-se a utilização destes blocos em trechos de calçamento neste perímetro, objetivando melhorar as condições dos trechos e a drenagem dos mesmos.

Diante disso, propomos a execução da obra de drenagem e pavimentação do trecho, visando melhorar as condições de trafegabilidade, conforto e segurança da via.

5. FUNDAMENTO LEGAL

“A contratação na administração pública para execução de serviços deverá obedecer ao disposto na Lei nº 8.666/93, de 21 de junho de 1993, e suas alterações e demais normas pertinentes”.

6. ESPECIFICAÇÕES DOS SERVIÇOS

A execução dos serviços obedecerá rigorosamente ao conjunto de projetos, planilha orçamentária, cronograma físico-financeiro, memorial descritivo e memórias de cálculo, não podendo ser inserida qualquer modificação sem o consentimento por escrito da fiscalização.

Os projetos e especificações são elementos que se complementam, devendo as eventuais discordâncias ser resolvidas pela fiscalização com a seguinte ordem de prevalência: projetos e especificações.

Nestas especificações fica esclarecido que só será permitido o uso de materiais ou equipamentos similares aos especificados, se rigorosamente equivalentes, isto é, desempenharem idênticas funções construtivas e apresentarem as mesmas características formais e técnicas.

De modo algum a atuação da fiscalização eximirá ou atenuará a responsabilidade da contratada. Só à contratada caberá a responsabilidade pela perfeição da obra em todos os seus detalhes. Os serviços e materiais obedecerão sempre às normas e métodos pertinentes da ABNT.

Os quantitativos da planilha em anexo são indicativos extraídos dos projetos que trarão todas as informações pertinentes e necessárias à perfeita execução dos serviços definidos nos mesmos e especificações técnicas.



Os materiais a serem empregados na obra deverão ser novos, de primeira qualidade e obedecer às especificações do memorial, às normas da ABNT no que couber e, na falta destas ter suas características reconhecidas em certificados ou laudos emitidos por laboratórios tecnológicos idôneos.

Caberá, também, à empreiteira, a elaboração dos desenhos “as built” sobre todas as áreas e projetos relacionados no presente instrumento, caso haja algum tipo de modificação.

7. DAS MEDIÇÕES E FORMA DE PAGAMENTO

7.1 Das Medições

As medições dos serviços executados serão realizadas preferencialmente mensalmente, cujo período será do primeiro ao último dia do mês, exceto a primeira e a última medição que dependerá da data de início e término da execução da obra.

Para quitação das medições, a contratada deverá apresentar os seguintes documentos:

- Certidões de Regularidades Fiscais (Certidão Negativa de Débitos Relativos aos Tributos Federais e a Dívida Ativa da União, Certidão Negativa de Débito Estadual, Certidão Negativa de Débito Municipal da Sede da licitante e do município de Itarana) e Certidão de Regularidade com o FGTS-CRF, Certidão Negativa de Débitos Trabalhista e Certidão Negativa de Falência e Concordata;
- Anotação de Responsabilidade técnica - ART da obra (apenas na 1ª medição ou quando mudar o responsável técnico pela execução da obra);
- Matrícula da obra junto ao INSS – CEI (apenas na 1ª medição);
- Prova de recolhimento junto ao FGTS, referente ao mês de execução dos serviços;
- Prova de recolhimento junto ao INSS (vinculado ao CEI da obra), referente ao mês de execução dos serviços;
- Folha de pagamento (vinculado ao CEI da obra), referente ao mês de execução dos serviços;
- GFIP (vinculada ao CEI da obra) referente ao mês de execução dos serviços;



- Declaração de regularidade dos documentos contábeis da empresa assinada pelo contador;

* As empresas optantes pelo Simples Nacional deverão apresentar juntamente com a nota fiscal Declaração comprovando que a alíquota utilizada para o desconto está de acordo com o faturamento da empresa ou o extrato do faturamento com a respectiva alíquota.

7.2 Do Pagamento

- 7.2.1 O faturamento do serviço ocorrerá no ato de entrega dos mesmos, conforme a Autorização de fornecimento/Execução e nota de empenho, mediante apresentação dos documentos (s) fiscal (is) hábil (eis), sem emendas ou rasuras, e dos documentos de regularidade fiscal exigidos pelo art. 29 da Lei Federal nº 8.666/1993.
- 7.2.2 O pagamento ocorrerá após entrega dos serviços e verificação e posterior aceitação e quitação da Nota Fiscal. A Secretaria requisitante, após a conferência e a certificação, fará um ATESTADO de que o serviço foi entregue de forma satisfatória.
- 7.2.3 Os documentos fiscais, depois de conferidos e visados, serão encaminhados para processamento e pagamento após o recebimento dos mesmos.
- 7.2.4 Caso a Nota Fiscal/Fatura esteja em desacordo, será devolvida para correção, ficando estabelecido que o valor e prazo para pagamento sejam considerados a partir da data da apresentação dos documentos fiscais devolvidos sem erros.
- 7.2.5 O pagamento dar-se-á em até 20 (vinte) dias corridos após o aceite e ateste da nota fiscal pela Secretaria Municipal de Transportes, Obras e Serviços Urbanos, em favor da CONTRATADA e será pago mediante ordem bancária diretamente na conta corrente do mesmo, através da Secretaria Municipal de Administração e Finanças, desde que não haja fator impeditivo provocado pela CONTRATADA.
- 7.2.6 Após o prazo acima referenciado será paga multa financeira nos seguintes termos:

$$VM = VF \times 0,33 \times ND$$

100

VM = Valor da Multa Financeira.

VF = Valor da Nota Fiscal referente ao mês em atraso.

ND = Número de dias em atraso





- 7.2.6.1 Incumbirá a CONTRATADA a iniciativa e o encargo do cálculo minucioso de cada fatura devida, a ser revisto e aprovado pelo MUNICÍPIO, juntando-se à respectiva discriminação do serviço efetuado, e o memorial de cálculo da fatura.
- 7.2.7 Ocorrendo erros na apresentação dos documentos fiscais, os mesmos serão devolvidos ao CONTRATADO para correção, ficando estabelecido que o valor e prazo para pagamento sejam considerados a partir da data da apresentação dos documentos fiscais devolvidos sem erros.
- 7.2.8 Os pagamentos não serão efetuados através de boletos bancários, sendo a garantia do referido pagamento a própria Nota de Empenho.
- 7.2.9 Deverá constar no documento fiscal o número da licitação, número do contrato, bem como nome do Banco, nº da Conta Corrente e Agência bancária da CONTRATADA, sem os quais o pagamento ficará retido por falta de informações.
- 7.2.10 O pagamento poderá ser suspenso no caso de não cumprimento de quaisquer das obrigações que possam de qualquer forma, prejudicar o interesse do Município.
- 7.2.11 É vedada, terminantemente, a antecipação de pagamentos sem a efetiva entrega do objeto.
- 7.2.12 Para a efetivação do pagamento a CONTRATADA deverá manter as mesmas condições estipuladas neste Projeto Básico.
- 7.2.13 A CONTRATADA será responsável pela prestação dos serviços, aos preços unitários por ela propostos e aceitos pelo MUNICÍPIO.

8. CRONOGRAMA DE EXECUÇÃO DA OBRA E VIGÊNCIA DO CONTRATO.

8.1. Prazo de Execução da obra

- 8.1.1. O objeto será executado no período total de 150 (cento e cinquenta) dias, contados a partir da data da assinatura da ordem de serviço, e de acordo com o cronograma físico-financeiro.
- 8.1.2. A emissão da ORDEM DE SERVIÇO fica condicionada a existência de ART – Anotação de Responsabilidade Técnica do profissional responsável pela execução dos serviços objeto deste instrumento.

8.2. Prazo de Vigência do Contrato

- 8.2.1. O Contrato terá vigência de 240 (duzentos e quarenta) dias;



8.2.2. O início de vigência será contado do primeiro dia útil subsequente ao da publicação do seu extrato no Diário Oficial dos Municípios do Espírito Santo – DOM/ES - <https://diariomunicipales.org.br/>.

9. RESPONSABILIDADE DA CONTRATANTE

Constituem obrigações da Contratante:

- a) fornecer todos os elementos básicos e dados complementares necessários ao fornecimento de materiais e esclarecimentos relativos à execução da obra;
- b) Pagar pelos serviços prestados;
- c) providenciar as inspeções da execução da obra, com vistas ao cumprimento dos prazos de entrega, quantidades e qualidade dos materiais utilizados na execução da obra;
- d) atestar e receber a obra realizada de acordo com as condições estipuladas.
- e) Comunicar à Contratada, por escrito e em tempo hábil, quaisquer instruções ou procedimentos a adotar sobre assuntos relacionados a este Contrato;
- f) Designar um representante autorizado para acompanhar o andamento dos serviços, fiscalizar e dirimir as possíveis dúvidas existentes.
- g) Proceder à verificação da prestação de serviços pela Contratada, emitindo de comum acordo com a mesma o respectivo boletim de medição;
- h) Obriga-se a CONTRATANTE a fornecer à CONTRATADA, todos os dados, documentos e informações que se façam necessárias ao bom desempenho dos serviços contratados, em tempo hábil.

10. RESPONSABILIDADE DA CONTRATADA

Constituem obrigações da Contratada:

- a) É de responsabilidade da contratada selecionar e contratar pessoal devidamente habilitado para executar os serviços contratados, observando rigorosamente todas as prescrições relativas às leis trabalhistas,





previdenciárias, assistências securitárias e sindicais, sendo considerada, nesse particular, única empregadora;

- b) Manter, durante a vigência do Contrato, em compatibilidade com as obrigações por ela assumidas, todas as condições de habilitação e qualificação exigidas na licitação;
- c) Responder por quaisquer danos pessoais ou materiais ocasionados por seus empregados decorrentes da execução da obra;
- d) Manter no local da realização da obra o responsável técnico, ou fazer-se representar no local por engenheiro/Arquiteto habilitado junto ao CREA e/ou CAU para dar execução ao Contrato;
- e) Reparar, corrigir, reconstruir, remover ou substituir, às suas expensas, no total ou em parte, no prazo fixado pelo fiscal da obra e/ou do contrato, os serviços efetuados em que se verificarem vícios, defeitos ou incorreções resultantes da execução ou dos materiais empregados;
- f) Propor a PMI alternativas técnicas para a solução de problemas que venham ocorrer no transcurso dos serviços, tendo em conta os aspectos econômicos envolvidos;
- g) Destinar equipes e pessoal suficiente para desenvolvimento dos serviços;
- h) A contratada será responsável pela realização de todos os serviços relacionados neste projeto básico, bem como no conjunto de projetos, levantamentos quantificados, planilha orçamentária e memoriais, além de fornecer materiais, equipamentos, ferramentas e utensílios necessários para a perfeita execução dos serviços;
- i) Entregar os serviços no prazo previsto;
- j) Aceitar, nas mesmas condições contratuais, os acréscimos ou supressões que se fizerem necessárias na contratação objeto da presente licitação, até 25% (vinte e cinco por cento) do valor do contrato;
- k) Apresentar toda a documentação necessária para a quitação dos serviços executados;
- l) A inadimplência da CONTRATADA com referência aos encargos trabalhistas, fiscais e comerciais não transferem à Administração Pública a





- responsabilidade por seu pagamento, nem poderá onerar o objetivo do Contrato ou restringir a regularização e o uso da obra;
- m) Permitir e facilitar à fiscalização ao local das obras, em qualquer dia e hora, devendo prestar todos os informes e esclarecimentos solicitados;
 - n) Aplicam-se à execução da obra a ser contratada as normas da ABNT - Associação Brasileira de Normas Técnicas;
 - o) Não ceder ou subcontratar, parcial ou totalmente os serviços objeto deste Contrato, sem prévia autorização, por escrito da Secretaria Municipal de Transportes, Obras e Serviços Urbanos, ressalvando-se que quando concedida a subcontratação, obriga-se a firma Contratada a deliberar o respectivo Contrato, com a inteira obediência aos termos do Contrato firmado com a Prefeitura Municipal de Itarana e sob a sua inteira responsabilidade, reservando ainda a Prefeitura Municipal de Itarana o direito de a qualquer tempo, dar por terminado o subcontrato, sem que caiba à subcontratada, o direito de reclamar indenização ou prejuízo de qualquer espécie;
 - p) Deverá registrar a obra junto ao INSS;
 - q) Manter em local de fácil acesso a CONTRATANTE o DIÁRIO DE OBRA informando todas as ocorrências realizadas no canteiro de obra;
 - r) Fornecer a todos os funcionários Equipamento de Proteção Individual-EPI, sendo que os mesmos devem ser utilizados no canteiro de obra;
 - s) Repassar imediatamente a fiscalização, eventuais dúvidas advindas da execução da obra;
 - t) Em hipótese alguma, a contratada poderá realizar modificações nos serviços contratados sem o consentimento expresso da fiscalização;
 - u) Responsabilizar-se pela solidez e segurança dos trabalhos realizados, pelo prazo de 5 (cinco) anos contados a partir do recebimento definitivo da obra, nos termos do artigo 618 do Código Civil Brasileiro;
 - v) Sinalizar a obra (sinalização diurna e noturna) visando a segurança de pedestres e moradores;

11. FISCALIZAÇÃO E ACOMPANHAMENTO DA OBRA





A obra será fiscalizada tanto no andamento quanto na execução pelo fiscal responsável.

Atribuições do Fiscal Técnico: acompanhar, fiscalizar e atestar a execução dos serviços, avaliando sua quantidade e qualidade, prazo e modo de execução, bem como resolver todas as questões técnicas relativas aos serviços contratados.

- a. Esclarecer incoerências, falhas e omissões eventualmente constatadas no Projeto Básico ou Projeto Executivo do processo licitatório que deu origem ao contrato sob sua responsabilidade;
- b. Analisar e aprovar partes e etapas da obra ou serviço, em obediência ao previsto no Projeto Básico ou executivo do processo licitatório que deu origem ao contrato sob sua responsabilidade;
- c. Verificar e atestar as medições dos serviços;
- d. Acompanhar a elaboração do “As built” da obra (como construído), ao longo da execução dos serviços;
- e. Verificar o cumprimento do cronograma físico-financeiro apresentado por ocasião da licitação, bem como exigir a apresentação de readequações por ocasião de prorrogações e/ou alteração dos serviços, de forma a facilitar o acompanhamento e a execução das obras e serviços de engenharia sob sua responsabilidade;
- f. Com relação ao atendimento de prazos e cronograma, verificar se o quantitativo de materiais, equipamentos e funcionários especificados na planilha orçamentária conferem com os alocados efetivamente no canteiro de obras;
- g. Verificar as condições de saúde e segurança do trabalho, bem como se os equipamentos de proteção individual estão sendo fornecidos e utilizados, a fim de evitar futura responsabilização subsidiária trabalhista;
- h. Certificar-se de que a contratada mantém um “Diário de Ocorrências”, permanentemente disponível no local da obra ou serviço;
- i. Se houver a necessidade de suspensão dos serviços, o(s) Fiscal (ais) deverão comunicar ao Gestor, que, por sua vez, deverá notificar a Contratada, emitindo a Ordem de Suspensão de Serviços ou documento equivalente;





- j. Se houver a necessidade de modificações nos projetos e /ou alterações quantitativas e/ou qualitativas, o(s) Fiscal (ais) deverão comunicar ao Gestor, devendo conferir se as planilhas orçamentárias estão de acordo com as alterações efetuadas e os valores em acordo com os índices setoriais e/ou pesquisa de mercado;
- k. Comunicar formalmente à unidade competente, após contatos prévios com a contratada, as irregularidades cometidas passíveis de penalidade.

Atribuições do Fiscal Administrativo: servidor representante da área administrativa, indicado para fiscalizar contratos quanto a seus aspectos administrativos, previdenciárias, fiscais e trabalhistas, bem como quanto às providências tempestivas nos casos de inadimplemento;

- a. Controlar o prazo de vigência do contrato sob sua responsabilidade;
- b. Manter controle atualizado dos pagamentos efetuados, em ordem cronológica, cuidando para que o valor do contrato não seja ultrapassado;
- c. Acompanhar e verificar se a caução da garantia do contrato foi emitida, se está válida, e ocorrendo aumento no valor contratual por acréscimo de serviços, de acordo com a Lei, a CONTRATADA deverá proceder o reforço da caução inicial no mesmo percentual acima estabelecido.

Fiscalização Técnica

Fica indicado o **Eng. Civil Gabriel Pesente Piorotti**, CREA-ES 052453/D, lotado na Secretaria Municipal de Transportes, Obras e Serviços Urbanos, como representante da Administração responsável pelo acompanhamento e fiscalização do objeto do contrato.

Em caso de afastamento ou impedimento do Fiscal em exercer suas funções, a fiscalização será realizada pela Arquiteta **Carla Demoner Malta**, CAU-ES A232085-1.

Fiscalização administrativa

- a. **Fernanda Medeiros da Vitoria**, lotada no cargo de auxiliar administrativo, matrícula nº 005124.





O Gestor do contrato será o Secretário Municipal de Transportes, Obras e Serviços Urbanos.

12. DISPONIBILIDADE ORÇAMENTÁRIA E FINANCEIRA

As despesas decorrentes da execução da obra correrão primeiramente à conta dos recursos financeiros do Fundo Cidades Investimentos, proveniente da seguinte dotação orçamentária: fonte: 19900000001; Ficha: 101; esgotado este recurso, utilizar dos recursos financeiros próprios, proveniente da seguinte dotação orçamentaria: fonte: 1001; Ficha: 305.

13. QUALIFICAÇÃO TÉCNICA

- a) Declaração indicando o(s) responsável(is) técnico(s) que acompanhará(ão) a execução do objeto, assinada pelo responsável da empresa e pelo(s) responsável(is) técnico(s) indicado(s) para acompanhar a execução do objeto desta licitação;
- b) Declaração de que tem conhecimento pleno dos locais e das condições em que deverá ser executada a obra, assinada pelo responsável da empresa e pelo(s) responsável(is) técnico(s) indicado(s) para acompanhar a execução do objeto desta licitação;
- c) Declaração de disponibilidade de equipamentos.
- d) Prova do registro ou inscrição da **LICITANTE e do(s) RESPONSÁVEL(IS) TÉCNICO(S) INDICADO(S)** para acompanhar o objeto, junto aos seus respectivos Conselhos de Classe, Conselho de Arquitetura e Urbanismo - CAU, ou Conselho Regional de Engenharia e Agronomia - CREA, da região a que estiver vinculado, que comprove o desempenho de atividade relacionada com o objeto desta licitação.
 - d.1) Caso a empresa à qual o objeto licitatório for adjudicado, seja registrada no Conselho de outra jurisdição (que não tenha origem no Espírito Santo), deverá apresentar, em até 15 (quinze) dias corridos da vigência do Contrato, a comprovação do registro secundário ou visto do seu Registro no Conselho do Estado do Espírito Santo.





- d.2) Ressalta-se que não é obrigatória apresentação do registro de todos os responsáveis técnicos, apenas obrigatório daqueles indicados para acompanhar o objeto
- d.3) Considerando os princípios de razoabilidade e proporcionalidade, mencionados no **caput** do art. 2º da Lei n. 9.784/1999, bem como o interesse público de buscar a proposta mais vantajosa para a Administração, estando o registro ou inscrição da licitante junto aos seus respectivos Conselhos de Classe válido no momento do certame, será aceita a devida comprovação, independentemente de qualquer modificação nos dados cadastrais nela contidos, não considerando à perda de sua validade. (Ref. AC-352-6/10-P / TC-007.799/2009-7.)
- e) Prova de vinculação do(s) responsável(is) técnico(s) indicado(s) para acompanhar o objeto;
- e.1)** O referido profissional indicado poderá ser Diretor, sócio ou fazer parte do quadro permanente da empresa licitante, na condição de empregado ou contratado, devendo comprovar, obrigatoriamente, sua vinculação com a empresa, até a data da apresentação dos documentos de habilitação, através de Carteira de Trabalho, Contrato de prestação de Serviços ou Ficha de Registro de Empregado, quando este não fizer parte do Contrato Social da firma proponente, e através da certidão do CREA ou Conselho Profissional competente;
- f) Atestado(s) emitido(s) por pessoa jurídica de direito público ou privado, devidamente chancelado(s) pelo CREA ou CAU, acompanhado(s) da(s) correspondente(s) Certidão(ões) de Acervo Técnico – CAT (CREA), ou Registro de Responsabilidade Técnica – RRTs (CAU), que comprovem o(s) Responsável(eis) Técnico(s) indicado(s) ter(em) executado objeto com características semelhantes desta licitação.
- f.1)** As características para comprovação da capacidade técnico-profissional da licitante, na forma do art. 30, I, da Lei Federal nº 8.666/93, é:





I. Pavimentação em Blocos de concreto;

As características estabelecidas para fins de comprovação da capacidade técnico-profissional são proporcionais à significância na quantidade da pavimentação em Blocos de Concreto, observando-se, em regra, que as mesmas correspondem a 68,42 % do valor da obra.

§1º. O Registro de Responsabilidade Técnica – RRTs (CAU) deverá conter o número da certidão e Chave de Impressão, para verificação de sua autenticidade.

§2º. O(s) responsável(is) técnico(s) indicado(s), deverá(ão) ser o(s) mesmo(s) dos atestados e das declarações de capacidade técnico-profissional apresentados.

§3º. O profissional indicado pelo licitante para fins de comprovação da capacidade técnica deverá acompanhar a execução dos serviços, admitindo-se sua substituição por profissionais de experiência equivalente ou superior, desde que aprovada pela Administração. Para essa substituição, a qualificação técnica do profissional substituto deverá atender as mesmas exigências deste Edital.

§4º. Será sempre admitida a comprovação de aptidão através de certidões ou atestados de obras ou serviços similares de complexidade tecnológica e operacional equivalente ou superior.

§5º. A Prefeitura Municipal de Itarana/ES poderá a seu critério, mediante justificativa, determinar a substituição de qualquer profissional disponibilizado para a execução dos serviços, a fim de melhorar a eficiência da execução contratual, sem que isso implique em reequilíbrio de custos.

§6º. Será admitido o somatório de atestados para comprovação da experiência anterior do Responsável Técnico, podendo inclusive indicar mais de um Responsável Técnico, na execução de todos os serviços discriminados.

14. QUALIFICAÇÃO ECONÔMICA-FINANCEIRA

- a) Balanço Patrimonial e Demonstrações Contábeis do último exercício social, **conforme disposto no Código Civil brasileiro (art. 1078, inciso I)**, já exigíveis, certificado por contabilista registrado no Conselho Regional de Contabilidade competente, contendo termo de abertura, encerramento e registro no órgão





competente, extraídos do livro diário, comprovando a boa situação financeira do licitante, podendo ser atualizado por índices oficiais na hipótese de encerrados há mais de 03 (três) meses da data de sua apresentação, vedada a substituição por Balancetes e Balanços provisórios;

a.1) Para Sociedade Anônimas e outras Companhias obrigadas à publicação de Balanço, na forma da Lei 6.404/76, cópias da publicação no "Diário Oficial" de:

- Balanço patrimonial;
- Demonstração do resultado do exercício;
- Demonstração dos fluxos de caixa. A companhia fechada com patrimônio líquido, na data do balanço, inferior a R\$ 2.000.000,00 (dois milhões de reais) não será obrigada à apresentação da demonstração dos fluxos de caixa;
- Demonstração das mutações do Patrimônio Líquido ou a demonstração dos lucros ou prejuízos acumulados;
- Notas explicativas do balanço.

a.2) Para outras empresas:

- Balanço patrimonial registrado na Junta Comercial;
- Demonstração do resultado do exercício;
- Cópia do termo de abertura e de encerramento do livro Diário, devidamente registrado na Junta Comercial;
- Deverá apresentar o balanço autenticado, certificado por contador registrado do Conselho de Contabilidade, mencionando, expressamente, o número do "Livro Diário" e folha em que cada balanço se acha regularmente transcrito.

b) O licitante que for criado no exercício em curso deverá apresentar seu Balanço de Abertura, devidamente registrado na Junta Comercial;

c) Somente serão habilitados os licitantes que apresentarem no Balanço Patrimonial, os seguintes índices: Índice de Liquidez Geral - ILG, Índice de Solvência Geral - ISG e Índice de Liquidez Corrente - ILC igual ou maior que 1,00 (um);



c.1) As fórmulas para o cálculo dos índices referidos acima são os seguintes:

i. Índice de Liquidez Geral:

$$ILG = \frac{(AC + RLP)}{(PC + PNC)}$$

Onde:

- ILG – Índice de Liquidez Geral;
- AC – Ativo Circulante;
- RLP – Realizável a Longo Prazo;
- PC – Passivo Circulante;
- PNC – Passivo Não Circulante*;

ii. Índice de Solvência Geral:

$$ISG = \frac{AT}{(PC + PNC)}$$

Onde:

- ISG – Índice de Solvência Geral;
- AT – Ativo Total;
- PC – Passivo Circulante;
- PNC – Passivo Não Circulante*;

iii. Índice de Liquidez Corrente:

$$ILC = \frac{AC}{PC}$$

Onde:

- ILC – Índice de Liquidez Corrente;
- AC – Ativo Circulante;
- PC – Passivo Circulante.

*Equivalente ao Exigível a Longo Prazo – ELP (art. 180 da Lei Federal nº 6.404/76, com a redação dada pela Lei Federal nº 11.941/2009).



d) Os licitantes que apresentarem resultado menor do que 1,00 (hum), em qualquer dos índices referidos ACIMA, deverão comprovar patrimônio líquido mínimo, na forma dos §§ 2º e 3º do artigo 31 da Lei 8.666/93, como exigência imprescindível para sua habilitação;

d.1) A comprovação de patrimônio líquido será equivalente a 10 % (dez por cento) do valor estimado para a contratação, conforme determina a Lei 8.666/93, admitida a atualização para a data de apresentação da proposta, através de índices oficiais;

d.2) Os valores constantes do Balanço poderão ser atualizados para o mês anterior ao da apresentação das propostas pelo Índice Geral de Preços (IGP-DI) da Fundação Getúlio Vargas, para fins de cálculo do Patrimônio Líquido mínimo.

e) Certidão Negativa de Falência, Recuperação Judicial e Extrajudicial expedida pelo distribuidor da sede da pessoa jurídica, observada a data de validade definida no instrumento;

e.1) No caso de silêncio do documento a respeito de sua validade, a certidão negativa de falência para fins de habilitação, deverá apresentar data de emissão de, no máximo, 90 (noventa) dias anteriores à data fixada para a sessão de abertura da licitação.

e.2) Caso a licitante se encontre em processo de recuperação judicial ou extrajudicial, deverão ser cumpridos, por meio da documentação apropriada constante no Envelope de Habilitação, os seguintes requisitos, cumulativamente:

- i. cumprimento de todos os demais requisitos de habilitação constantes neste Edital;
- ii. sentença homologatória do plano de recuperação judicial;

§ 1º Caso o objeto contratual venha a ser cumprido por filial da licitante, os documentos exigidos neste item também deverão ser apresentados pela filial executora do contrato, sem prejuízo para a exigência de apresentação dos documentos relativos à sua matriz.



§ 2º A comprovação dos índices referidos na alínea “c”, bem como do Patrimônio Líquido mínimo constante na alínea “d”, deverão se basear nas informações constantes nos documentos listados na alínea “a” deste Item, constituindo obrigação exclusiva do licitante a apresentação dos cálculos de forma objetiva, sob pena de inabilitação.

15. MODALIDADE DE LICITAÇÃO

Ficará a critério do Prefeito Municipal com o auxílio do setor jurídico decidir qual a modalidade do certame.

16. RECEBIMENTO DOS SERVIÇOS

- a) Os serviços serão **recebidos provisoriamente** em até 15 (quinze) dias após o comunicado por escrito da contratada, pelo(a) responsável pelo acompanhamento e fiscalização do contrato, mediante termo circunstanciado, assinado pelas partes, para efeito de posterior verificação de sua conformidade com as especificações constantes neste Projeto Básico, bem como no conjunto de projetos, levantamentos quantificados, planilha orçamentária e memorial descritivo;
- b) Os serviços poderão ser rejeitados, no todo ou em parte, quando em desacordo com as especificações constantes nas Especificações Técnicas e na proposta, devendo ser corrigidos/refeitos/substituídos no prazo fixado pelo fiscal do contrato, às custas da contratada, sem prejuízo da aplicação de penalidades;
- c) Os serviços serão **recebidos definitivamente** no prazo máximo de 90 (noventa) dias, contados do recebimento provisório, após a verificação da qualidade e quantidade do serviço executado, com a consequente aceitação mediante termo circunstanciado;
- d) Na hipótese de a verificação a que se refere o subitem anterior não ser procedida dentro do prazo fixado, reputar-se-á como realizada, consumando-se o recebimento definitivo no dia do esgotamento do prazo;
- e) O recebimento provisório ou definitivo do objeto não exclui a responsabilidade da contratada pelos prejuízos resultantes da incorreta execução do contrato.





17. ACRÉSCIMOS E SUPRESSÕES

- a) O Município se reserva o direito de aumentar ou diminuir o objeto da presente licitação, até o limite de 25% (vinte cinco por cento), de acordo com o § 1º do artigo 65 da Lei n.º 8.666/93, respeitando sempre os limites estipulados para a modalidade de licitação.
- a.1) A supressão de serviços resultantes de acordo celebrado, expressamente, entre o CONTRATANTE e a CONTRATADA, poderão ultrapassar o limite estabelecido.
- b) Na hipótese de inclusão de "itens novos" que não estavam previstos em contrato, deverá ser utilizado o referencial de preços da Planilha Orçamentária licitada com a seguinte metodologia para determinação dos preços unitários:
- b.1) BDI será corrigido para o percentual apresentado pela contratada na proposta da licitação e ainda aplicado o índice de desconto utilizado pela mesma à época da licitação.
- c) Na necessidade de interrupção da execução da obra, a eventual mobilização e posterior desmobilização da contratada não implicará em qualquer acréscimo do valor contratual.

18. DAS SANÇÕES E PENALIDADES

- 18.1 Independente de outras sanções legais cabíveis, o MUNICÍPIO poderá aplicar cominações a CONTRATADA, em caso de descumprimento das condições previstas para a contratação, de acordo com a previsão dos artigos 86 e 87, da Lei Federal nº 8.666/93 e ainda artigo 7º da Lei Federal nº 10.520/2002.
- 18.2 A CONTRATADA que não cumprir as obrigações assumidas ou preceitos legais serão aplicadas as seguintes penalidades, sem prejuízo da responsabilidade civil e criminal.
- a) ADVERTÊNCIA, nos casos de pequenos descumprimentos, que não gerem prejuízo para à MUNICIPALIDADE.





b) MULTA POR MORA – a penalidade de multa moratória será aplicada no patamar de 0,3% (três décimos por cento) por dia de atraso injustificado sobre o valor global da contratação respectiva até o limite de 10% (dez por cento) incidente sobre o valor global da contratação, que será calculada pela fórmula $M = 0,0033 \times C \times D$. Tendo como correspondente: M= valor da multa; C= valor do contrato e, D= número de dias em atraso, nos seguintes casos:

I) Após 30 (trinta) dias de atraso na entrega e/ou execução, poderá ser considerada a inexecução total do objeto.

II) Em caso de inexecução total do objeto aplicar-se-á multa de até 20% (vinte por cento) sobre o valor da contratação.

III) O valor da multa poderá ser descontado das faturas devidas a CONTRATADA.

IV) Esgotados os meios administrativos para cobrança do valor devido pela CONTRATADA ao MUNICÍPIO, o débito será encaminhado para inscrição em dívida ativa.

V) A contratação, sem prejuízo das multas e demais cominações legais previstas neste projeto básico, poderá ser rescindida unilateralmente, por ato formal da Administração, nos casos enumerados no art. 78, inciso I a XII e XVII, da Lei nº 8.666/93.

VI) A multa pode ser aplicada isoladamente ou juntamente com as penalidades definidas nas letras “c”, “d” e “e” abaixo.

c) SUSPENSÃO TEMPORÁRIA DE LICITAR E IMPEDIMENTO DE CONTRATAR com o Município de ITARANA por um período de até 02 (dois) anos, nos casos de recusa nos casos de recusa quanto à assinatura do instrumento contratual, fornecimento de produtos ou prestação dos serviços.

d) DECLARAÇÃO DE INIDONEIDADE para licitar ou contratar com a Administração Pública, nos casos de prática de atos ilícitos, incluindo os atos que visam frustrar os objetivos da licitação ou contratação, tais como conluio, fraude, adulteração de documentos ou emissão de declaração falsa.

e) IMPEDIMENTO de licitar e contratar com o Município de ITARANA, de acordo com o art. 7º da Lei nº 10520/2002 pelo prazo de até 05 (cinco) anos, sem prejuízo das multas previstas para a contratação, ao licitante que, convocado dentro do prazo de validade da sua proposta,



não celebrar o contrato, deixar de entregar, ou apresentar documentação falsa exigida para o certame, ensejar o retardamento da execução de seu objeto, não mantiver a proposta, falhar ou fraudar na execução do contrato e/ou instrumento substitutivo, comportar-se de modo inidôneo ou cometer fraude fiscal.

18.3 Da aplicação de penalidade caberá recurso, conforme disposto no Art.109, da Lei Federal nº 8.666/1993 e suas alterações.

18.4 As sanções administrativas somente serão aplicadas pela Municipalidade, através do Chefe do Poder Executivo, após a devida notificação e o transcurso do prazo estabelecido para a defesa prévia.

18.5 A notificação deverá ocorrer pessoalmente ou por correspondência com aviso de recebimento, onde será indicada a conduta considerada irregular, a motivação e a espécie de sanção administrativa que se pretende aplicar, o prazo e o local de entrega das razões de defesa.

18.6 O prazo para apresentação da defesa prévia será de 05(cinco) dias úteis a contar da intimação, onde deverá ser observada a regra da contagem do prazo estabelecida no Art.110, da Lei Federal nº 8.666/1993 e suas alterações.

18.7 A aplicação da sanção declaração de inidoneidade compete exclusivamente ao Chefe do Poder Executivo, facultada a defesa do interessado no respectivo processo, no prazo de 10 (dez) dias da abertura de vista, podendo a reabilitação ser requerida após 02 (dois) anos de sua aplicação.

19. DISPOSIÇÕES GERAIS

A empresa responsável pela execução das obras será aquela que apresentar o menor preço global para realizar os serviços discriminados neste projeto Básico, conjunto de projetos, levantamentos quantificados, planilha orçamentária e memorial descritivo.

A empresa deverá indicar pessoa responsável pelo acompanhamento da execução dos serviços, com poderes para dirimir eventuais dúvidas, solucionar questões não previstas no contrato e apresentar soluções práticas para qualquer problema envolvendo o referido serviço.





Nenhum pagamento será efetuado à Contratada, durante eventual período de interrupção na execução da obra, desde que devidamente justificado e aceito pela Administração.

Na necessidade de interrupção da execução da obra, a eventual desmobilização e posterior mobilização da contratada não implicará em qualquer acréscimo do valor contratual.

20. RESPONSÁVEL PELA ELABORAÇÃO DO PROJETO BÁSICO

As especificações técnicas foram elaboradas pelo Setor de Construção e Conservação – Engenharia Civil, cujos esclarecimentos e informações poderão ser prestados pelo Engenheiro Civil **Gabriel Pesente Piorotti**, CREA ES-052453/D, através do telefone (27) 3720-4922 ou e-mail engenharia@itarana.es.gov.br;


Ozéias Baldotto

Secretário Municipal de Transportes, Obras e Serviços Urbanos




E. PROIBIDA A SUA REPRODUÇÃO, MODIFICAÇÃO E/OU ALTERAÇÃO. LEI 5.968 ART. 25

7802700

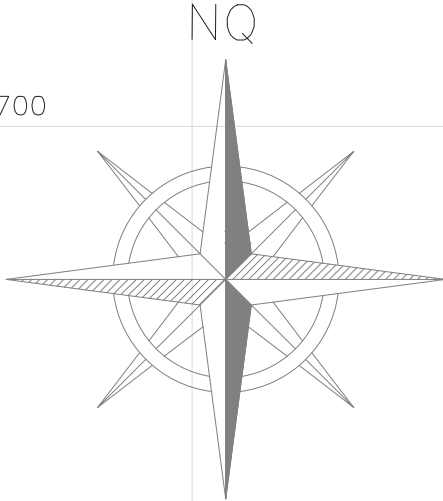

Lavantamento Planimétrico
Escala: 1:400

7802650

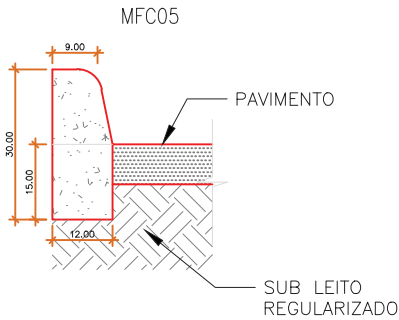

CONSUMOS MÉDIOS	
CONCRETO f _{kc} > 15MPa	0,034m³/m
FORMAS DE MADEIRA COMUM	0,63m²/m
ESCAVAÇÃO	< 0,05m³/m

NOTAS:

1. COTAS EM METROS.
2. CONFERIR MEDIDAS NO LOCAL.
3. AS COTAS PREVALECEM SOBRE O DESENHO.
4. QUALQUER DÚVIDA OU ALTERAÇÃO CONSULTAR PREVIAMENTE O SETOR DE PROJETOS NA SECRETARIA DE OBRAS.

Quantitativos previstos:

1. Meio fio: 33,60m;
2. Pavimentação: 506,94m²;

LEGENDAS:

ESTRADA EXISTENTE/ A SER PAVIMENTADA	ESTACAS DE LOCAÇÃO
TALUDE EXISTENTE	EIXO DA PISTA
EDIFICAÇÃO EXISTENTE	MEIO FIO CANALETA MFC01
PAVIMENTO PROJETADO	TRANSPOSIÇÃO DE SEGMENTO DE SARJETA (I)
LIMITE DE INTERVENÇÃO	BOCA DE LOBO EXISTENTE
MEIO FIO EXISTENTE	DISSIPADOR DE ENERGIA
MEIO FIO PROJETADO	REBAIXAMENTO DE CALÇADA
CALÇADA A EXECUTAR	MEIO FIO CONTENÇÃO

RUA DOMINGOS LEANDRO FIOROTTI

RUA ELZO PERIN

Centro
←

RUA VER. ANTONIO FIOROTTI

303750



Projeto de Pavimentação

Descrição: Projeto de Pavimentação em blocos de concreto intertravados

Data: Ago/2022
Revisão n°: 00

Sector: Secretaria Municipal de Transporte, Obras e Serviços Urbanos

Obra: Pavimentação e Drenagem em trecho no Bairro Itaraninha
Endereço: Rua Elso Perin, Bairro Itaraninha, Centro, Itarana - ES

Prancha:

01/03

Título da Folha: Levantamento Planimétrico Georreferenciado; Detalhamento Executivo - Meio Fio MFC05.

Proprietário: Prefeitura Municipal de Itarana C.N.P.J.: 27.104.363/0001-23

Escala: Indicada

ART: 0820220182092


Resp. Téc.: Gabriel Pesente Piorotti

CREA-ES: 052453/D

Responsável Técnico:

Prefeito Municipal:

E. PROIBIDA A SUA REPRODUÇÃO, MODIFICAÇÃO E/OU ALTERAÇÃO. LEI 5.968 ART. 25

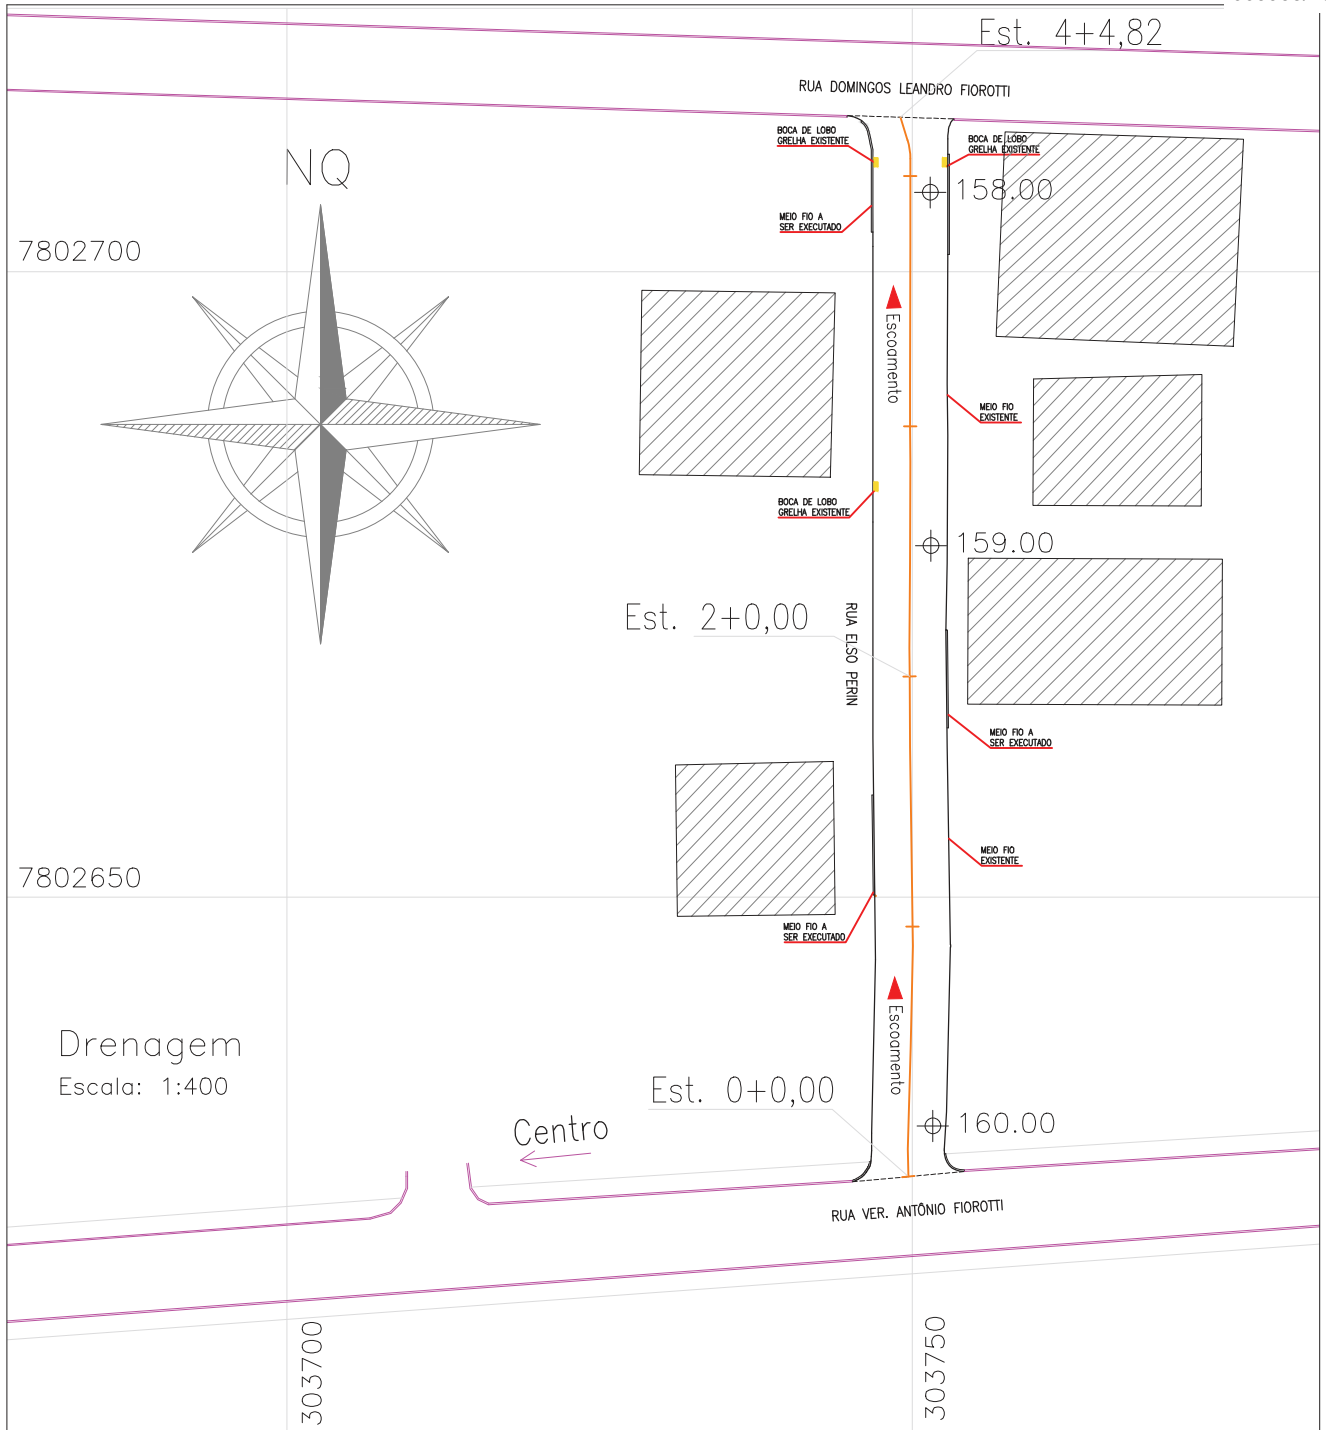

Drenagem
Escala: 1:400

Centro ←

1. COTAS EM METROS.
2. CONFERIR MEDIDAS NO LOCAL.
3. AS COTAS PREVALECEM SOBRE O DESENHO.
4. QUALQUER DÚVIDA OU ALTERAÇÃO CONSULTAR PREVIAMENTE O SETOR DE PROJETOS NA SECRETARIA DE OBRAS.

Quantitativos previstos:

1. Meio fio: 33,60m;
2. Pavimentação: 506,94m²;

LEGENDAS:

ESTRADA EXISTENTE/ A SER PAVIMENTADA	ESTACAS DE LOCAÇÃO
TALUDE EXISTENTE	EIXO DA PISTA
EDIFICAÇÃO EXISTENTE	MEIO FIO CANALETA MFC01
PAVIMENTO PROJETADO	TRANSPOSIÇÃO DE SEGMENTO DE SARJETAS (I)
LIMITE DE INTERVENÇÃO	BOCA DE LOBO EXISTENTE
MEIO FIO EXISTENTE	DISSIPADOR DE ENERGIA
MEIO FIO PROJETADO	REBAIXAMENTO DE CALÇADA
CALÇADA A EXECUTAR	MEIO FIO CONTENÇÃO



Projeto de Pavimentação

Descrição: Projeto de Pavimentação em blocos de concreto intertravados

Data: Ago/2022
Revisão n°: 00

Sector: Secretaria Municipal de Transporte, Obras e Serviços Urbanos

Obra: Pavimentação e Drenagem em trecho no Bairro Itaraninha
Endereço: Rua Elso Perin, Bairro Itaraninha, Centro, Itarana - ES

Prancha:
02/03

Título da Folha: Drenagem Superficial;


Proprietário: Prefeitura Municipal de Itarana C.N.P.J.: 27.104.363/0001-23

Escala: Indicada ART: 0820220182092

Resp. Téc.: Gabriel Pesente Piorotti CREA-ES: 052453/D


Responsável Técnico: Prefeito Municipal:

E. PROIBIDA A SUA REPRODUÇÃO, MODIFICAÇÃO E/OU ALTERAÇÃO. LEI 5.968 ART. 25

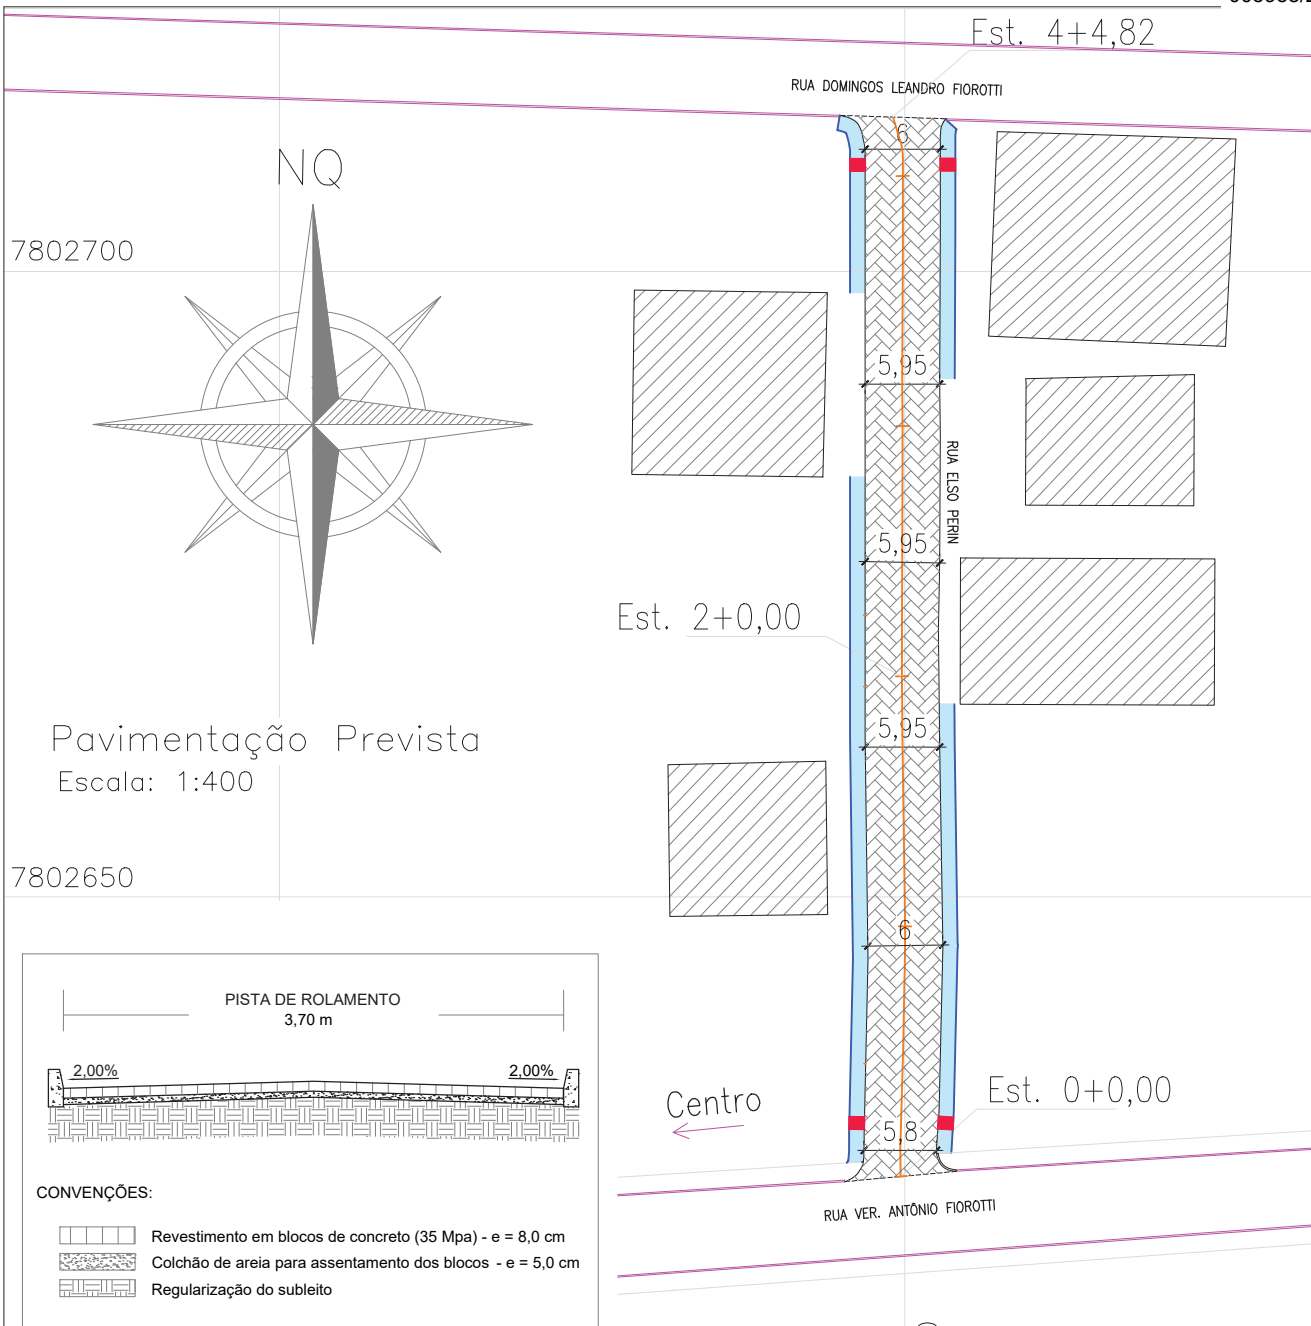

Pavimentação Prevista
Escala: 1:400

7802700
7802650

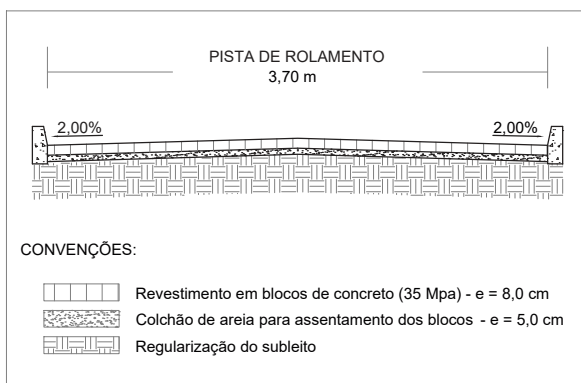

SEÇÃO TRANSVERSAL
SEM ESCALA

1. COTAS EM METROS.
2. CONFERIR MEDIDAS NO LOCAL.
3. AS COTAS PREVALECEM SOBRE O DESENHO.
4. QUALQUER DÚVIDA OU ALTERAÇÃO CONSULTAR PREVIAMENTE O SETOR DE PROJETOS NA SECRETARIA DE OBRAS.

Quantitativos previstos:
1. Meio fio: 33,60m;
2. Pavimentação: 506,94m²;

- LEGENDAS:
- ESTRADA EXISTENTE/ A SER PAVIMENTADA
 - TALUDE EXISTENTE
 - EDIFICAÇÃO EXISTENTE
 - PAVIMENTO PROJETADO
 - LIMITE DE INTERVENÇÃO
 - MEIO FIO EXISTENTE
 - MEIO FIO PROJETADO
 - CALÇADA A EXECUTAR
 - ESTACAS DE LOCAÇÃO
 - EIXO DA PISTA
 - MEIO FIO CANALETA MFC01
 - TRANSPOSIÇÃO DE SEGMENTO DE SARJETA (I)
 - BOCA DE LOBO EXISTENTE
 - DISSIPADOR DE ENERGIA
 - REBAIXAMENTO DE CALÇADA
 - MEIO FIO CONTENÇÃO




Projeto de Pavimentação
Descrição: Projeto de Pavimentação em blocos de concreto intertravados

Data: Ago/2022
Revisão n°: 00

Setor: Secretaria Municipal de Transporte, Obras e Serviços Urbanos	
Obra: Pavimentação e Drenagem em trecho no Bairro Itaraninha Endereço: Rua Elso Perin, Bairro Itaraninha, Centro, Itarania - ES	Prancha: 03/03
Título da Folha: Pavimentação Prevista; Detalhe Executivo Pavimento; Calçada Prevista.	
Proprietário: Prefeitura Municipal de Itarania C.N.P.J.: 27.104.363/0001-23	
Escala: Indicada	ART: 0820220182092
Resp. Téc.: Gabriel Pesente Piorotti	CREA-ES: 052453/D
Responsável Técnico:	Prefeito Municipal:

E. PROIBIDA A SUA REPRODUÇÃO, MODIFICAÇÃO E/OU ALTERAÇÃO. LEI 5.968 ART. 25

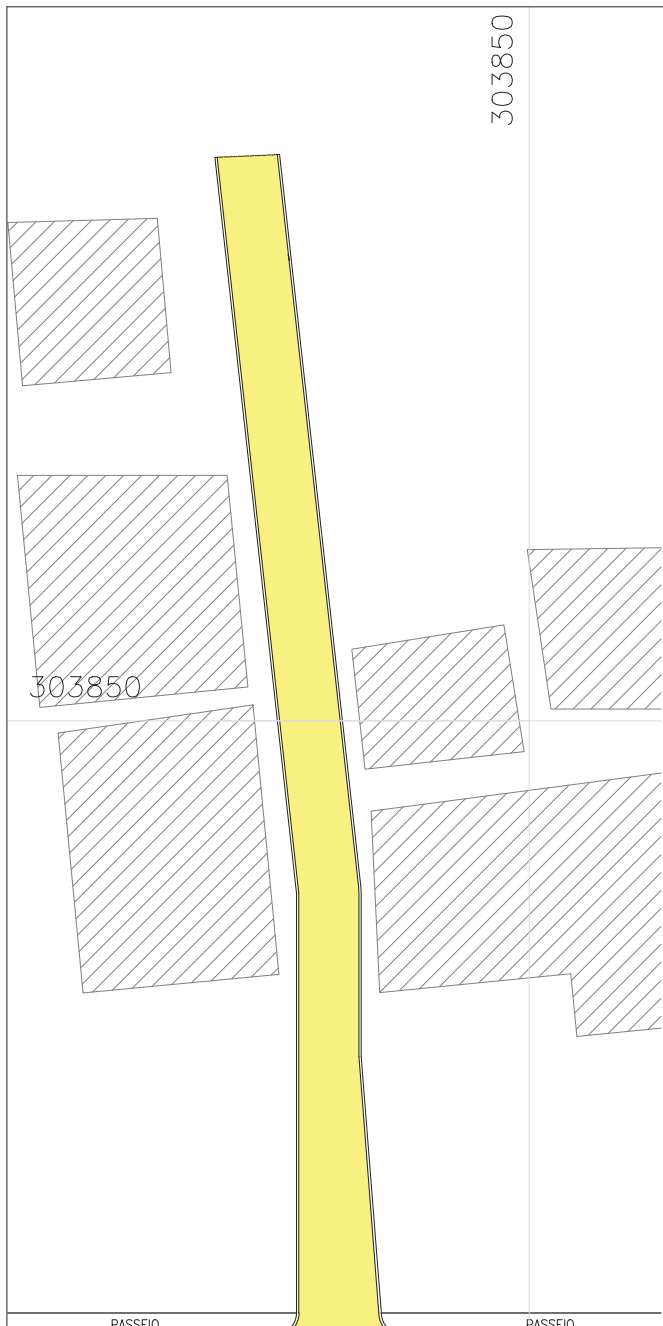

CAIXAS DE LIGAÇÃO E PASSAGEM – CLP

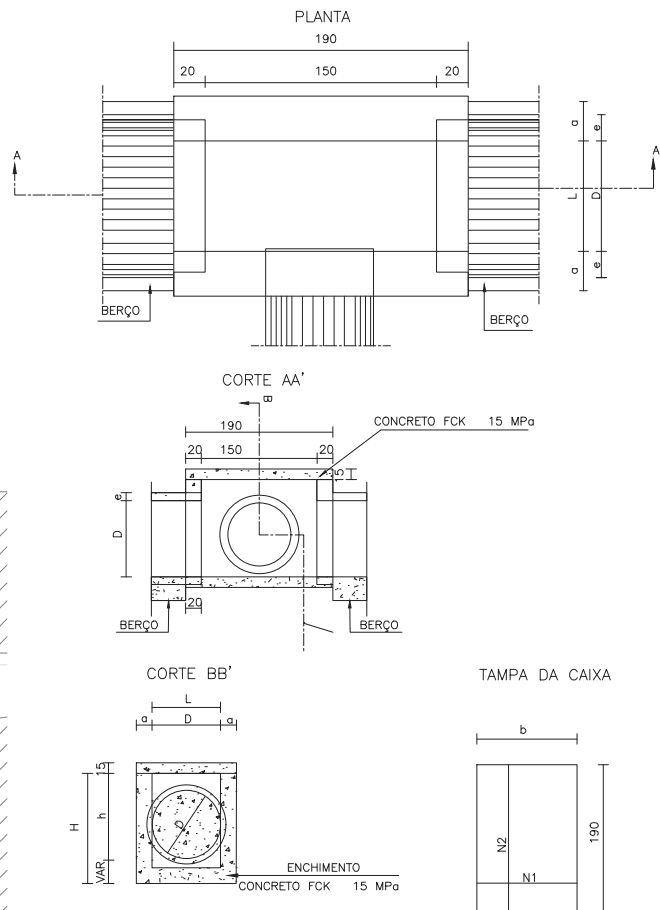


TABELA DE ARMADURAS DA TAMPA

Ø	N1				N2			
	QUANT.	DIAM.	COMP.	ESPAÇ.	QUANT.	DIAM.	COMP.	ESPAÇ.
40	11	6,3	95	20	8	4,0	185	15
60	11	6,3	95	20	8	4,0	185	15
80	11	6,3	125	20	14	4,0	185	10
100	14	6,3	145	15	16	4,0	185	10
120	17	6,3	165	12,5	10	6,3	185	20
150	17	6,3	195	12,5	17	6,3	185	12,5

DIMENSÕES E QUANTIDADES APROXIMADAS PARA UMA UNIDADE

CÓDIGO	DIMENSÕES						QUANTIDADES		
	D	L	a	b	h	H	FORMAS (m²)	AÇO (kg)	CONCRETO (m³)
CAIXAS SEM DISPOSITIVO INTERNO DE QUEDA									
CLP 01	40	60	20	100	80	80	11,93	4,1	1,410
CLP 02	60	60	20	100	80	80	11,93	4,1	1,350
CLP 03	80	80	25	130	100	100	15,71	6,0	1,940
CLP 04	100	100	25	150	130	130	20,57	8,0	2,440
CLP 05	120	120	25	170	150	150	24,65	11,6	2,820
CLP 06	150	150	25	200	180	180	32,70	16,2	3,410

Levantamento Altimétrico
Escala: 1:250

- NOTAS:
1. COTAS EM METROS.
 2. CONFERIR MEDIDAS NO LOCAL.
 3. AS COTAS PREVALECEM SOBRE O DESENHO.
 4. QUALQUER DÚVIDA OU ALTERAÇÃO CONSULTAR PREVIAMENTE O SETOR DE PROJETOS NA SECRETARIA DE OBRAS.

- LEGENDAS:
- ESTRADA EXISTENTE/ A SER PAVIMENTADA
 - TALUDE EXISTENTE
 - EDIFICAÇÃO EXISTENTE
 - PAVIMENTO PROJETADO
 - LIMITE DE INTERVENÇÃO
 - TRINCHEIRA DRENANTE A EXECUTAR
 - PAVIMENTO A RETIRAR PARA EXECUÇÃO DE DRENAGEM
 - ESTACAS DE LOCAÇÃO
 - EIXO DA PISTA
 - BOCA DE LOBO EXISTENTE
 - POÇO DE VISITA EXISTENTE
 - CORPO BSTC Ø40 A EXECUTAR
 - MEIO FIO A EXECUTAR
 - CAIXA DE PASSAGEM A EXECUTAR

Data: Ago/2022
Revisão nº: 00

Projeto de Pavimentação
Descrição: Projeto de Drenagem e Pavimentação em blocos de concreto intertravados

Setor: Secretaria Municipal de Transporte, Obras e Serviços Urbanos

Obra: Pavimentação e Drenagem em trecho no Bairro Itaraninha
Endereço: Rua Projetada, Bairro Itaraninha, Centro, Itarana – ES

Título da Folha: Levantamento Planimétrico Georreferenciado; Detalhe Executivo – Caixa de passagem.

Proprietário: Prefeitura Municipal de Itarana C.N.P.J.: 27.104.363/0001-23

Escala: Indicada ART: 0820220182092

Resp. Téc.: Gabriel Pesente Piorotti CREA-ES: 052453/D



Responsável Técnico:

Prancha:


01/03

Prefeito Municipal:

E. PROIBIDA A SUA REPRODUÇÃO, MODIFICAÇÃO E/OU ALTERAÇÃO. LEI 5.968 ART. 25

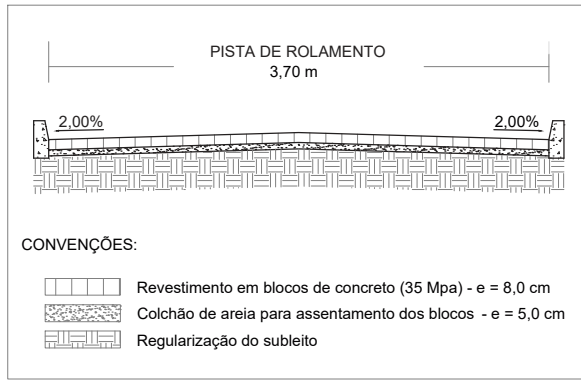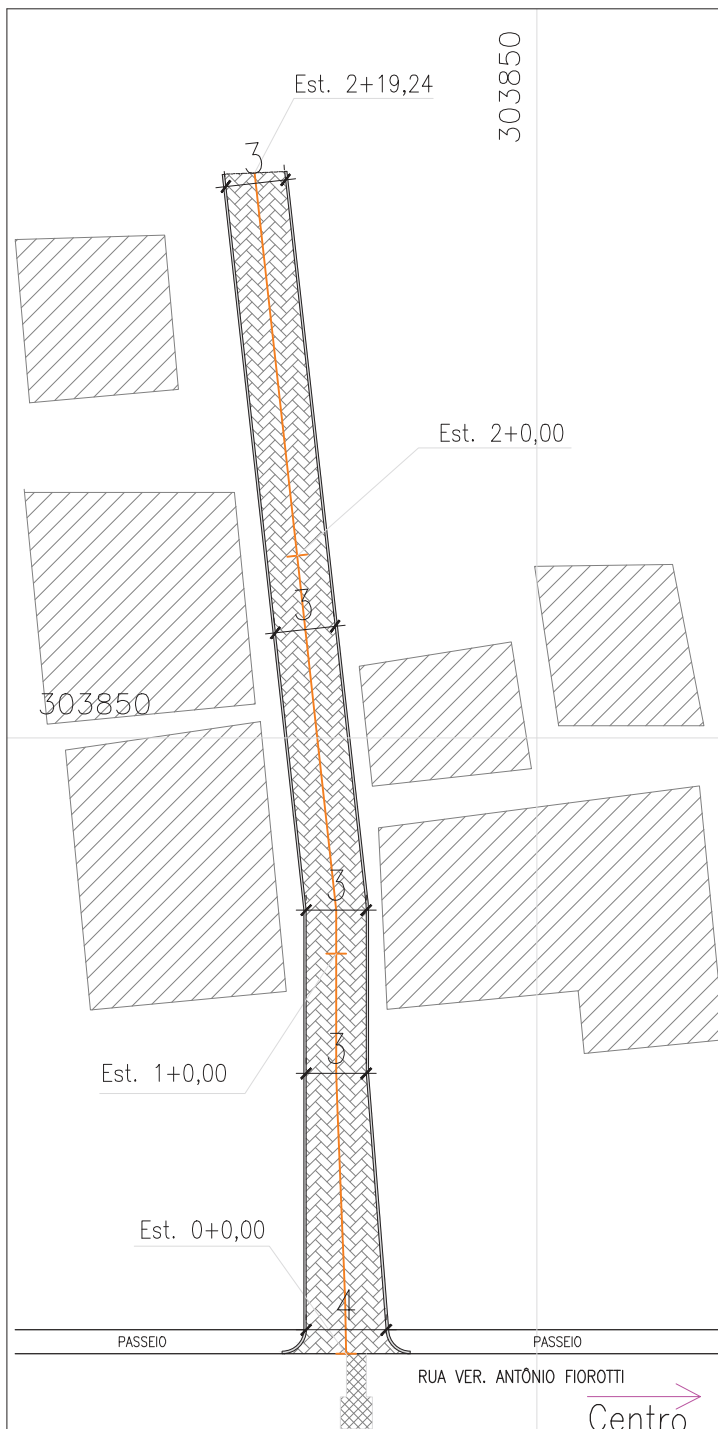

SEÇÃO TRANSVERSAL SEM ESCALA

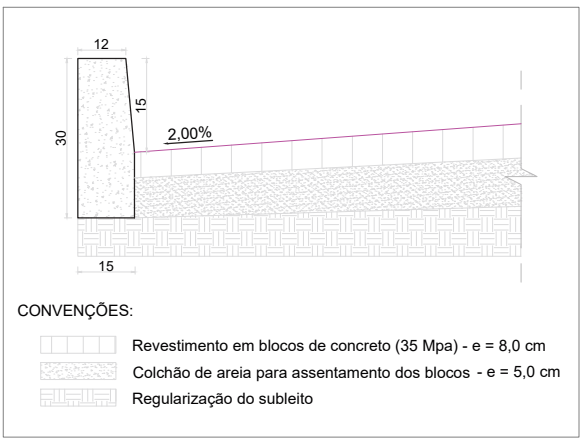

DETALHE MEIO-FIO SEM ESCALA

Pavimentação Prevista
Escala: 1:250

- NOTAS:**
1. COTAS EM METROS.
 2. CONFERIR MEDIDAS NO LOCAL.
 3. AS COTAS PREVALECEM SOBRE O DESENHO.
 4. QUALQUER DÚVIDA OU ALTERAÇÃO CONSULTAR PREVIAMENTE O SETOR DE PROJETOS NA SECRETARIA DE OBRAS.

- LEGENDAS:**
- | | |
|---|------------------------------|
| ESTRADA EXISTENTE/ A SER PAVIMENTADA | ESTACAS DE LOCAÇÃO |
| TALUDE EXISTENTE | EIXO DA PISTA |
| EDIFICAÇÃO EXISTENTE | BOCA DE LOBO EXISTENTE |
| PAVIMENTO PROJETADO | POÇO DE VISITA EXISTENTE |
| LIMITE DE INTERVENÇÃO | CORPO BSTC Ø40 A EXECUTAR |
| TRINCHEIRA DRENANTE A EXECUTAR | MEIO FIO A EXECUTAR |
| PAVIMENTO A RETIRAR PARA EXECUÇÃO DE DRENAGEM | CAIXA DE PASSAGEM A EXECUTAR |




Projeto de Pavimentação
Descrição: Projeto de Drenagem e Pavimentação em blocos de concreto intertravados

Data: Ago/2022
Revisão n°: 00


Sector: Secretaria Municipal de Transporte, Obras e Serviços Urbanos

Obra: Pavimentação e Drenagem em trecho no Bairro Itaraninha	Prancha: 02/03
Endereço: Rua Projetada, Bairro Itaraninha, Centro, Itarana - ES	
Título da Folha: Pavimentação Prevista; Detalhe Executivo - Meio Fio; Detalhe Executivo - Pavimento.	
Proprietário: Prefeitura Municipal de Itarana C.N.P.J.: 27.104.363/0001-23	
Escala: Indicada	ART: 0820220182092
Resp. Téc.: Gabriel Pesente Piorotti	CREA-ES: 052453/D
Responsável Técnico:	Prefeito Municipal:


E. PROIBIDA A SUA REPRODUÇÃO, MODIFICAÇÃO E/OU ALTERAÇÃO. LEI 5.968 ART. 25

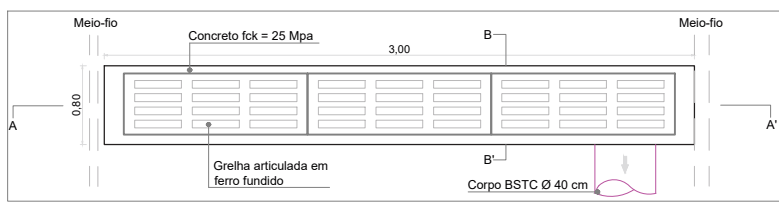


PLANTA BAIXA SEM ESCALA

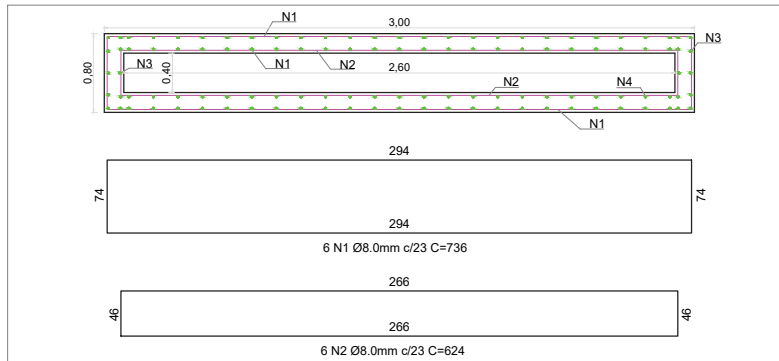

DET. ESTRUT. - PLANTA BAIXA SEM ESCALA

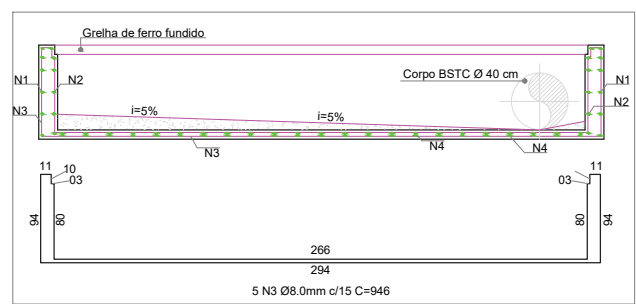

DET. ESTRUT. - CORTE AA' SEM ESCALA

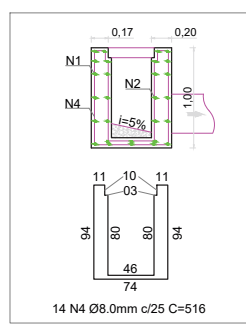

DET. ESTRUT. - CORTE BB' SEM ESCALA

Drenagem Prevista

Escala: 1:250

- NOTAS:**
1. COTAS EM METROS.
 2. CONFERIR MEDIDAS NO LOCAL.
 3. AS COTAS PREVALECEM SOBRE O DESENHO.
 4. QUALQUER DÚVIDA OU ALTERAÇÃO CONSULTAR PREVIAMENTE O SETOR DE PROJETOS NA SECRETARIA DE OBRAS.

LEGENDAS:

- | | |
|---|------------------------------|
| ESTRADA EXISTENTE/ A SER PAVIMENTADA | ESTACAS DE LOCAÇÃO |
| TALUDE EXISTENTE | EIXO DA PISTA |
| EDIFICAÇÃO EXISTENTE | BOCA DE LOBO EXISTENTE |
| PAVIMENTO PROJETADO | POÇO DE VISITA EXISTENTE |
| LIMITE DE INTERVENÇÃO | CORPO BSTC Ø40 A EXECUTAR |
| TRINCHEIRA DRENANTE A EXECUTAR | MEIO FIO A EXECUTAR |
| PAVIMENTO A RETIRAR PARA EXECUÇÃO DE DRENAGEM | CAIXA DE PASSAGEM A EXECUTAR |




Projeto de Pavimentação
 Descrição: Projeto de Drenagem e Pavimentação em blocos de concreto intertravados

Data: Ago/2022
 Revisão n°: 00

Setor: Secretaria Municipal de Transporte, Obras e Serviços Urbanos	
Obra: Pavimentação e Drenagem em trecho no Bairro Itaraninha	Prancha: 03/03
Endereço: Rua Projetada, Bairro Itaraninha, Centro, Itarana - ES	Título da Folha: Drenagem Prevista; Detalhamento Executivo - Trincheira Drenante;
Proprietário: Prefeitura Municipal de Itarana C.N.P.J.: 27.104.363/0001-23	
Escala: Indicada	ART: 0820220182092
Resp. Téc.: Gabriel Pesente Piorotti	CREA-ES: 052453/D
Responsável Técnico:	Prefeito Municipal:

E. PROIBIDA A SUA REPRODUÇÃO, MODIFICAÇÃO E/OU ALTERAÇÃO. LEI 5.968 ART. 25

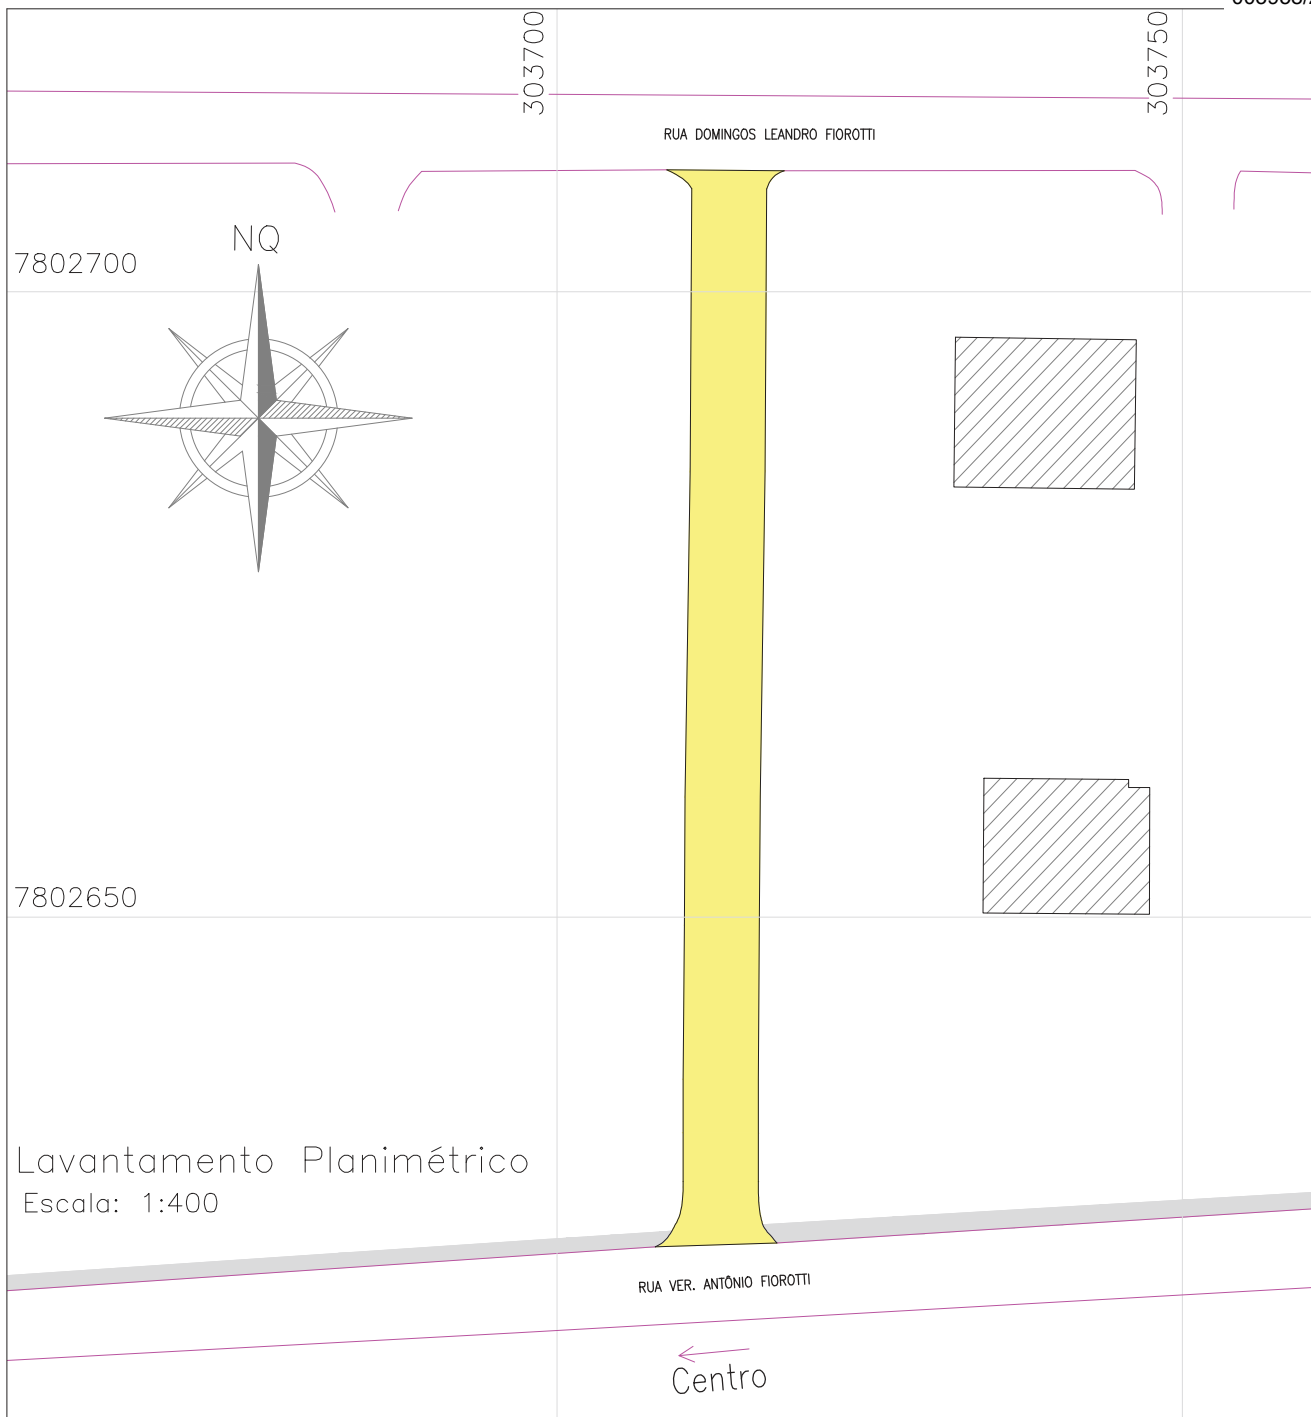

Lavantamento Planimétrico
Escala: 1:400

RUA VER. ANTÔNIO FIOROTTI

←
Centro

NOTAS:

1. COTAS EM METROS.
2. CONFERIR MEDIDAS NO LOCAL.
3. AS COTAS PREVALECEM SOBRE O DESENHO.
4. QUALQUER DÚVIDA OU ALTERAÇÃO CONSULTAR PREVIAMENTE O SETOR DE PROJETOS NA SECRETARIA DE OBRAS.

Quantitativos previstos:

1. Pavimentação: 521,59m²;

LEGENDAS:

- | | |
|--|--|
|  ESTRADA EXISTENTE/ A SER PAVIMENTADA |  ESTACAS DE LOCAÇÃO |
|  TALUDE EXISTENTE |  EIXO DA PISTA |
|  EDIFICAÇÃO EXISTENTE |  BOCA DE LOBO EXISTENTE |
|  PAVIMENTO PROJETADO |  DISSIPADOR DE ENERGIA |
|  LIMITE DE INTERVENÇÃO |  MEIO FIO EXISTENTE |
|  RUA EXISTENTE | |



Projeto de Pavimentação

Descrição: Projeto de Pavimentação em blocos de concreto intertravados

Data: Ago/2022
Revisão n°: 00

Sector: Secretaria Municipal de Transporte, Obras e Serviços Urbanos

Obra: Pavimentação e Drenagem em trecho no Bairro Itaraninha
Endereço: Rua Marilene das Graças Becalli Bullerjhann, Bairro Itaraninha, Centro, Itarana – ES
Título da Folha: Levantamento Planimétrico Georreferenciado;

Prancha:

01/03


Proprietário: Prefeitura Municipal de Itarana C.N.P.J.: 27.104.363/0001-23

Escala: Indicada ART: 0820220182092


Resp. Téc.: Gabriel Pesente Piorotti CREA-ES: 052453/D

Responsável Técnico:  Prefeito Municipal:

E. PROIBIDA A SUA REPRODUÇÃO, MODIFICAÇÃO E/OU ALTERAÇÃO. LEI 5.968 ART. 25

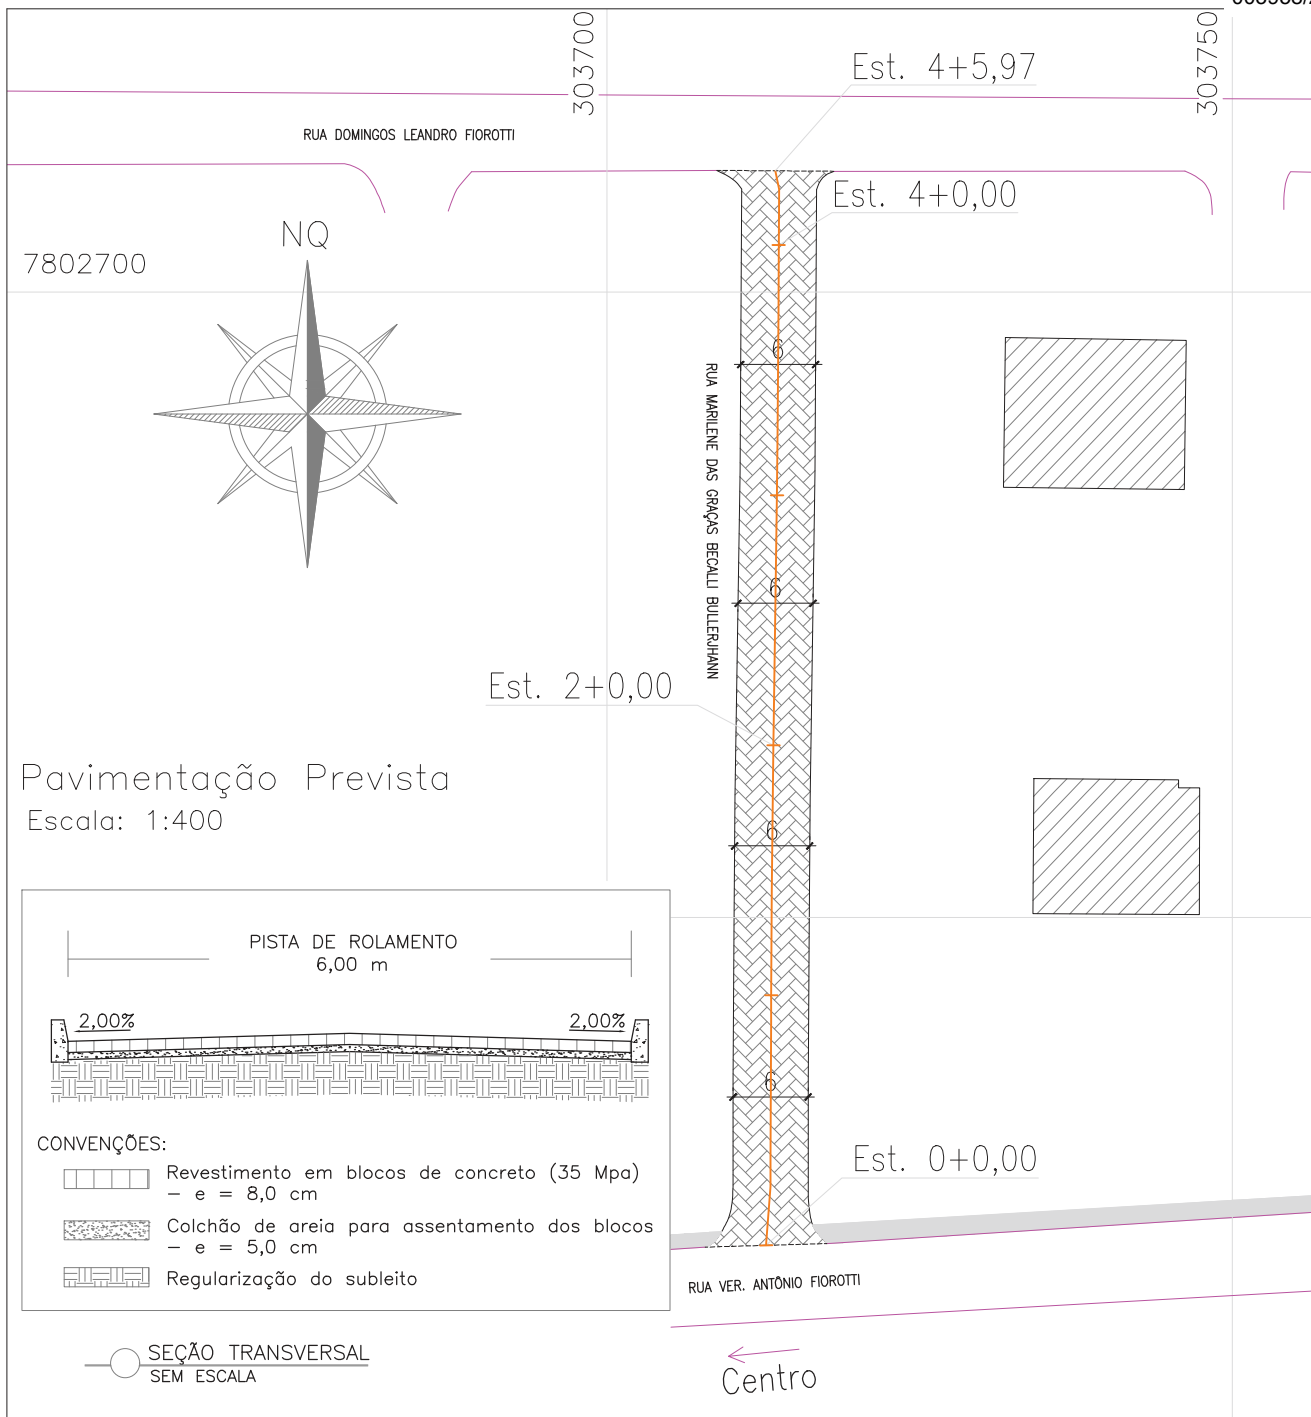

Pavimentação Prevista
Escala: 1:400

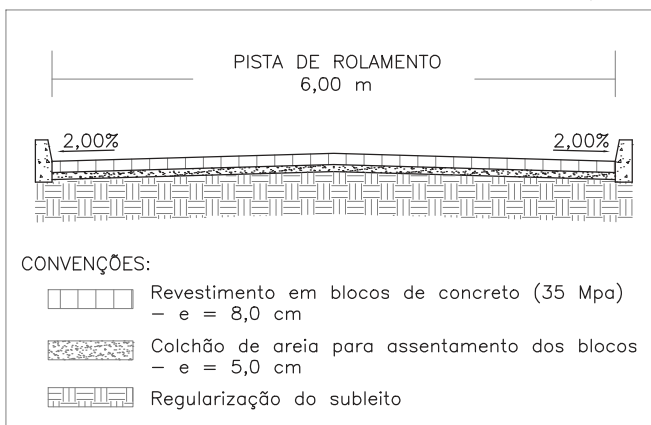

CONVENÇÕES:

- Revestimento em blocos de concreto (35 Mpa)
- e = 8,0 cm
- Colchão de areia para assentamento dos blocos
- e = 5,0 cm
- Regularização do subleito

SEÇÃO TRANSVERSAL SEM ESCALA

1. COTAS EM METROS.
2. CONFERIR MEDIDAS NO LOCAL.
3. AS COTAS PREVALECEM SOBRE O DESENHO.
4. QUALQUER DÚVIDA OU ALTERAÇÃO CONSULTAR PREVIAMENTE O SETOR DE PROJETOS NA SECRETARIA DE OBRAS.

Quantitativos previstos:

1. Pavimentação: 521,59m²;

LEGENDAS:

- ESTRADA EXISTENTE/ A SER PAVIMENTADA
- TALUDE EXISTENTE
- EDIFICAÇÃO EXISTENTE
- PAVIMENTO PROJETADO
- LIMITE DE INTERVENÇÃO
- RUA EXISTENTE
- ESTACAS DE LOCAÇÃO
- EIXO DA PISTA
- BOCA DE LOBO EXISTENTE
- DISSIPADOR DE ENERGIA
- MEIO FIO EXISTENTE



Projeto de Pavimentação

Descrição: Projeto de Pavimentação em blocos de concreto intertravados

Data: Ago/2022
Revisão n°: 00

Sector: Secretaria Municipal de Transporte, Obras e Serviços Urbanos

Obra: Pavimentação e Drenagem em trecho no Bairro Itaraninha

Endereço: Rua Marilene das Graças Becalli Bullerjmann, Bairro Itaraninha, Centro, Itarana - ES

Título da Folha: Pavimentação Prevista; Detalhamento Executivo Pavimento.

Proprietário: Prefeitura Municipal de Itarana C.N.P.J.: 27.104.363/0001-23

Escala: Indicada

ART: 0820220182092

Resp. Téc.: Gabriel Pesente Piorotti

CREA-ES: 052453/D


Responsável Técnico:

Prefeito Municipal:


Prancha:

02/03

E. PROIBIDA A SUA REPRODUÇÃO, MODIFICAÇÃO E/OU ALTERAÇÃO. LEI 5.968 ART. 25

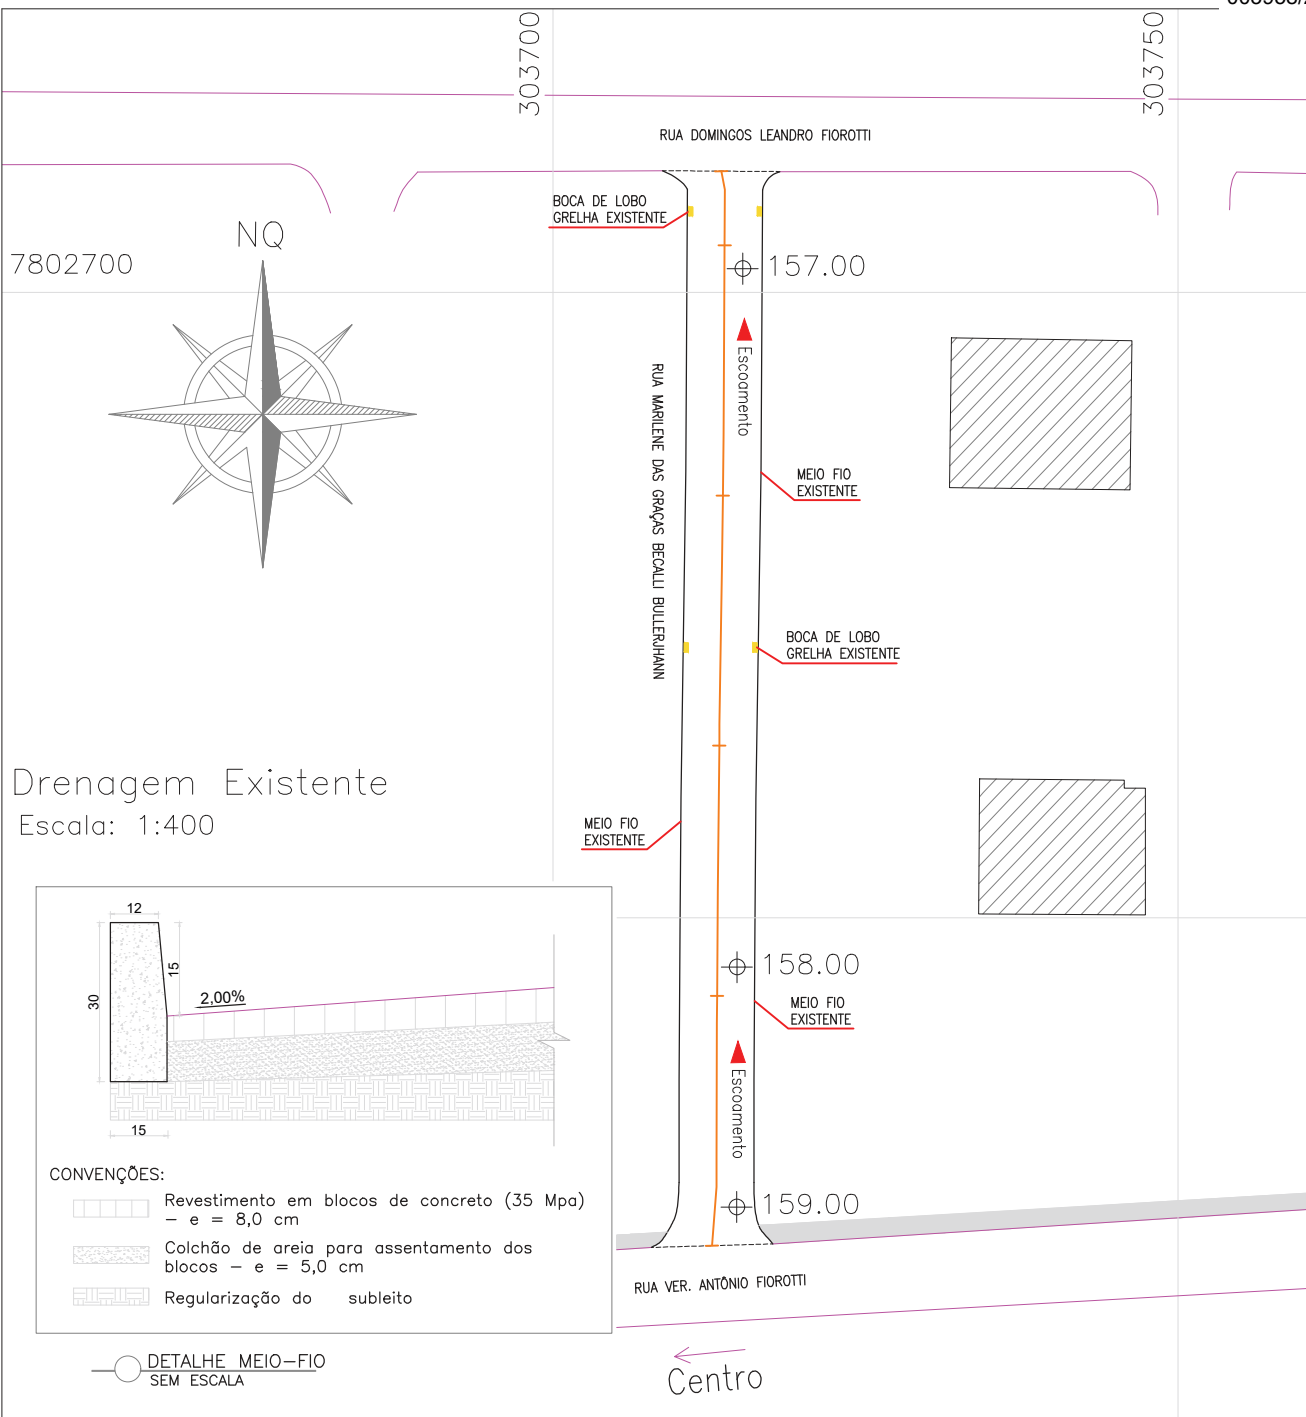

Drenagem Existente
Escala: 1:400

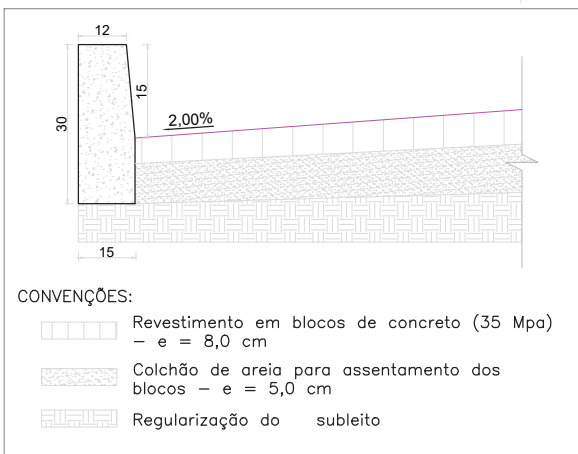

○ DETALHE MEIO-FIO SEM ESCALA

1. COTAS EM METROS.
2. CONFERIR MEDIDAS NO LOCAL.
3. AS COTAS PREVALECEM SOBRE O DESENHO.
4. QUALQUER DÚVIDA OU ALTERAÇÃO CONSULTAR PREVIAMENTE O SETOR DE PROJETOS NA SECRETARIA DE OBRAS.

Quantitativos previstos:
1. Pavimentação: 521,59m²;

LEGENDAS:

- | | |
|--------------------------------------|------------------------|
| ESTRADA EXISTENTE/ A SER PAVIMENTADA | ESTACAS DE LOCAÇÃO |
| TALUDE EXISTENTE | EIXO DA PISTA |
| EDIFICAÇÃO EXISTENTE | BOCA DE LOBO EXISTENTE |
| PAVIMENTO PROJETADO | DISSIPADOR DE ENERGIA |
| LIMITE DE INTERVENÇÃO | MEIO FIO EXISTENTE |
| RUA EXISTENTE | |



Projeto de Pavimentação

Descrição: Projeto de Pavimentação em blocos de concreto intertravados

Data: Ago/2022
Revisão n°: 00

Sector: Secretaria Municipal de Transporte, Obras e Serviços Urbanos

Obra: Pavimentação e Drenagem em trecho no Bairro Itaraninha
Endereço: Rua Marilene das Graças Becalli Bullerjhnann, Bairro Itaraninha, Centro, Itarana - ES
Título da Folha: Pavimentação Prevista; Detalhe Executivo Pavimento e meio fio;.

Prancha:
03/03



Proprietário: Prefeitura Municipal de Itarana C.N.P.J.: 27.104.363/0001-23

Escala: Indicada ART: 0820220182092

Resp. Téc.: Gabriel Pesente Piorotti CREA-ES: 052453/D

Responsável Técnico: Prefeito Municipal:

E É PROIBIDA A SUA REPRODUÇÃO, MODIFICAÇÃO E/OU ALTERAÇÃO. LEI 5.968 ART. 25

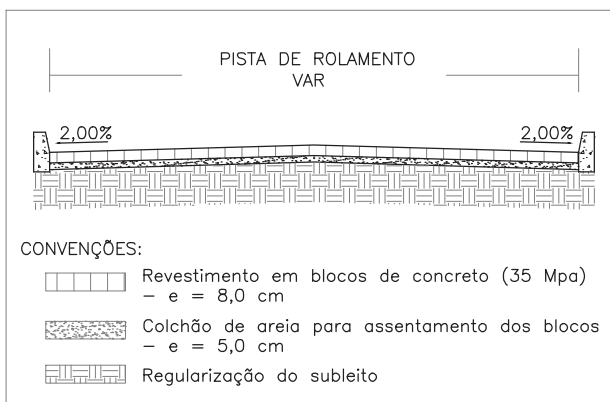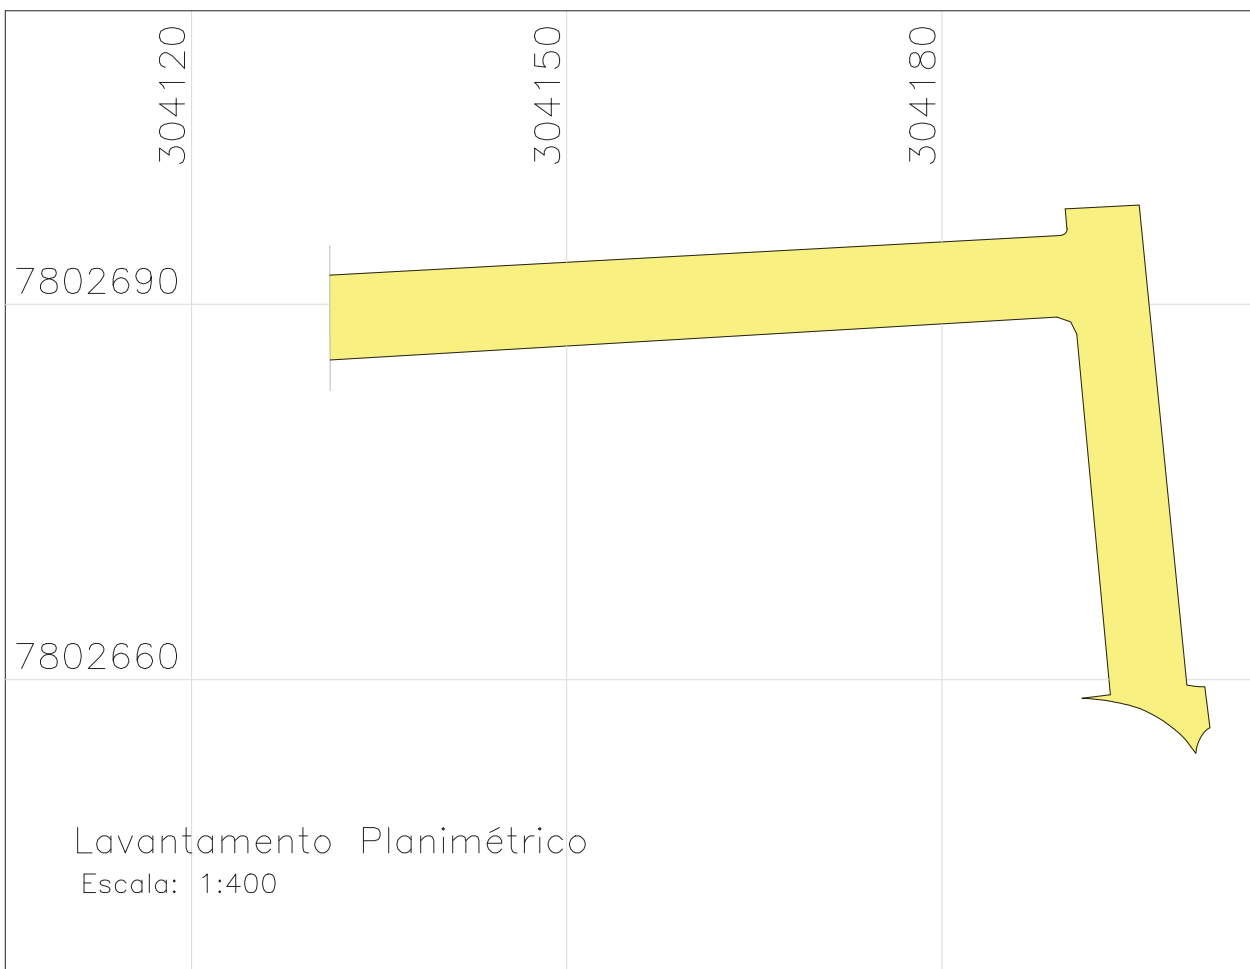

SEÇÃO TRANSVERSAL
SEM ESCALA

NOTAS:

1. COTAS EM METROS.
2. CONFERIR MEDIDAS NO LOCAL.
3. AS COTAS PREVALECEM SOBRE O DESENHO.
4. QUALQUER DÚVIDA OU ALTERAÇÃO CONSULTAR PREVIAMENTE O SETOR DE PROJETOS NA SECRETARIA DE OBRAS.

LEGENDAS:

- | | |
|--------------------------------------|---|
| ESTRADA EXISTENTE/ A SER PAVIMENTADA | ESTACAS DE LOCAÇÃO |
| TALUDE EXISTENTE | EIXO DA PISTA |
| EDIFICAÇÃO EXISTENTE | MEIO FIO CANALETA MFC01 |
| PAVIMENTO PROJETADO | TRANSPOSIÇÃO DE SEGMENTO DE SARJETA (I) |
| LIMITE DE INTERVENÇÃO | BOCA DE LOBO |
| MEIO FIO PROJETADO | DISSIPADOR DE ENERGIA |
| POÇO DE VISITA A EXECUTAR | CORPO BSTC Ø30 |



Projeto de Pavimentação

Descrição: Projeto de Pavimentação em blocos de concreto intertravados

Data: Ago/2022
Revisão n°: 00

Sector: Secretaria Municipal de Transporte, Obras e Serviços Urbanos

Obra: Pavimentação e Drenagem na comunidade de Itaraninha
Endereço: Rua Francisco Perin, Bairro Itaraninha, Itarana - ES

Prancha:

01/03

Título da Folha: Levantamento Planimétrico Georreferenciado; Detalhe Executivo - Pavimento.


Proprietário: Prefeitura Municipal de Itarana C.N.P.J.: 27.104.363/0001-23

Escala: Indicada ART: 0820220182092


Resp. Téc.: Gabriel Pesente Piorotti CREA-ES: 052453/D

Responsável Técnico: Prefeito Municipal:


E É PROIBIDA A SUA REPRODUÇÃO, MODIFICAÇÃO E/OU ALTERAÇÃO. LEI 5.968 ART. 25

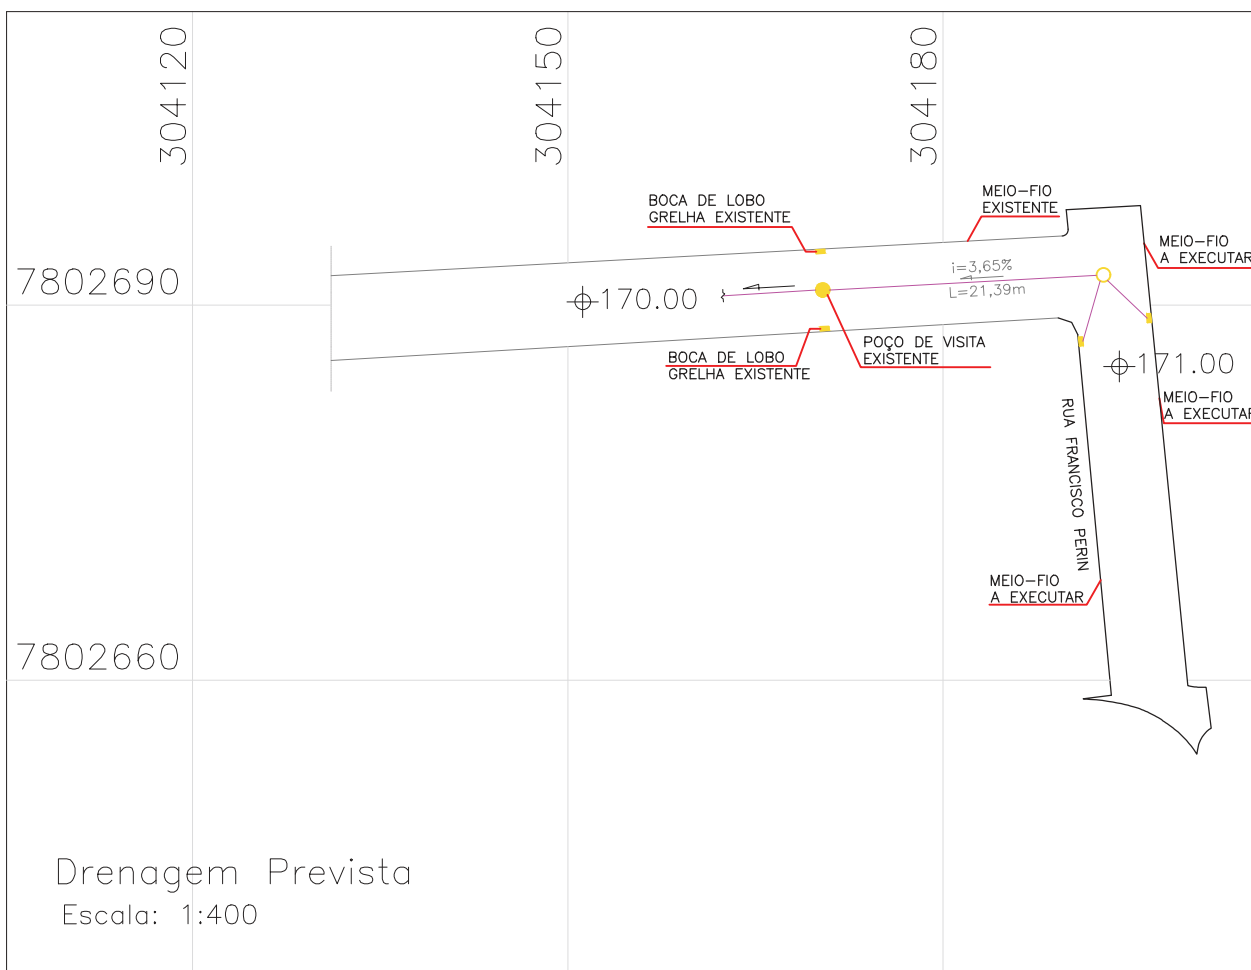

Drenagem Prevista
Escala: 1:400

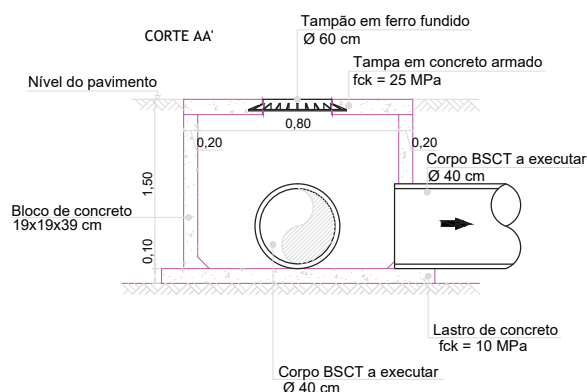

PLANTA BAIXA

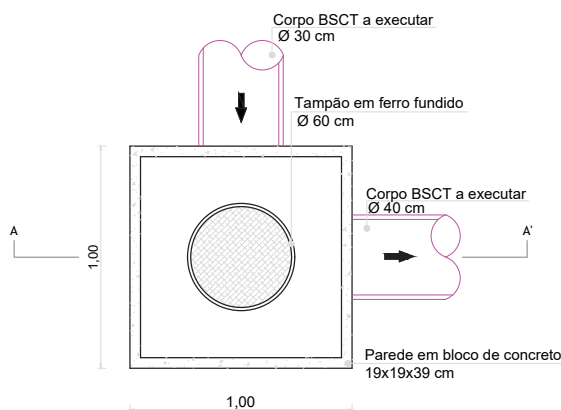

DETALHE POÇO DE VISITA
SEM ESCALA

NOTAS:

1. COTAS EM METROS.
2. CONFERIR MEDIDAS NO LOCAL.
3. AS COTAS PREVALECEM SOBRE O DESENHO.
4. QUALQUER DÚVIDA OU ALTERAÇÃO CONSULTAR PREVIAMENTE O SETOR DE PROJETOS NA SECRETARIA DE OBRAS.

LEGENDAS:

- | | |
|--------------------------------------|---|
| ESTRADA EXISTENTE/ A SER PAVIMENTADA | ESTACAS DE LOCAÇÃO |
| TALUDE EXISTENTE | EIXO DA PISTA |
| EDIFICAÇÃO EXISTENTE | MEIO FIO CANALETA MFC01 |
| PAVIMENTO PROJETADO | TRANSPOSIÇÃO DE SEGMENTO DE SARJETA (I) |
| LIMITE DE INTERVENÇÃO | BOCA DE LOBO |
| MEIO FIO PROJETADO | DISSIPADOR DE ENERGIA |
| POÇO DE VISITA A EXECUTAR | CORPO BSCT Ø 30 |



Projeto de Pavimentação

Descrição: Projeto de Pavimentação em blocos de concreto intertravados

Data: Ago/2022
Revisão n°: 00

Sector: Secretaria Municipal de Transporte, Obras e Serviços Urbanos

Obra: Pavimentação e Drenagem em trecho rural da comunidade de Itaraninha
Endereço: Rua Francisco Perin, Bairro Itaraninha, Itarana - ES

Prancha:

02/03

Título da Folha: Drenagem prevista; Detalhe executivo - Poço de Visita.


Proprietário: Prefeitura Municipal de Itarana C.N.P.J.: 27.104.363/0001-23

Escala: Indicada ART: 0820220182092

Resp. Téc.: Gabriel Pesente Piorotti CREA-ES: 052453/D




Responsável Técnico: Prefeito Municipal:

E É PROIBIDA A SUA REPRODUÇÃO, MODIFICAÇÃO E/OU ALTERAÇÃO. LEI 5.968 ART. 25

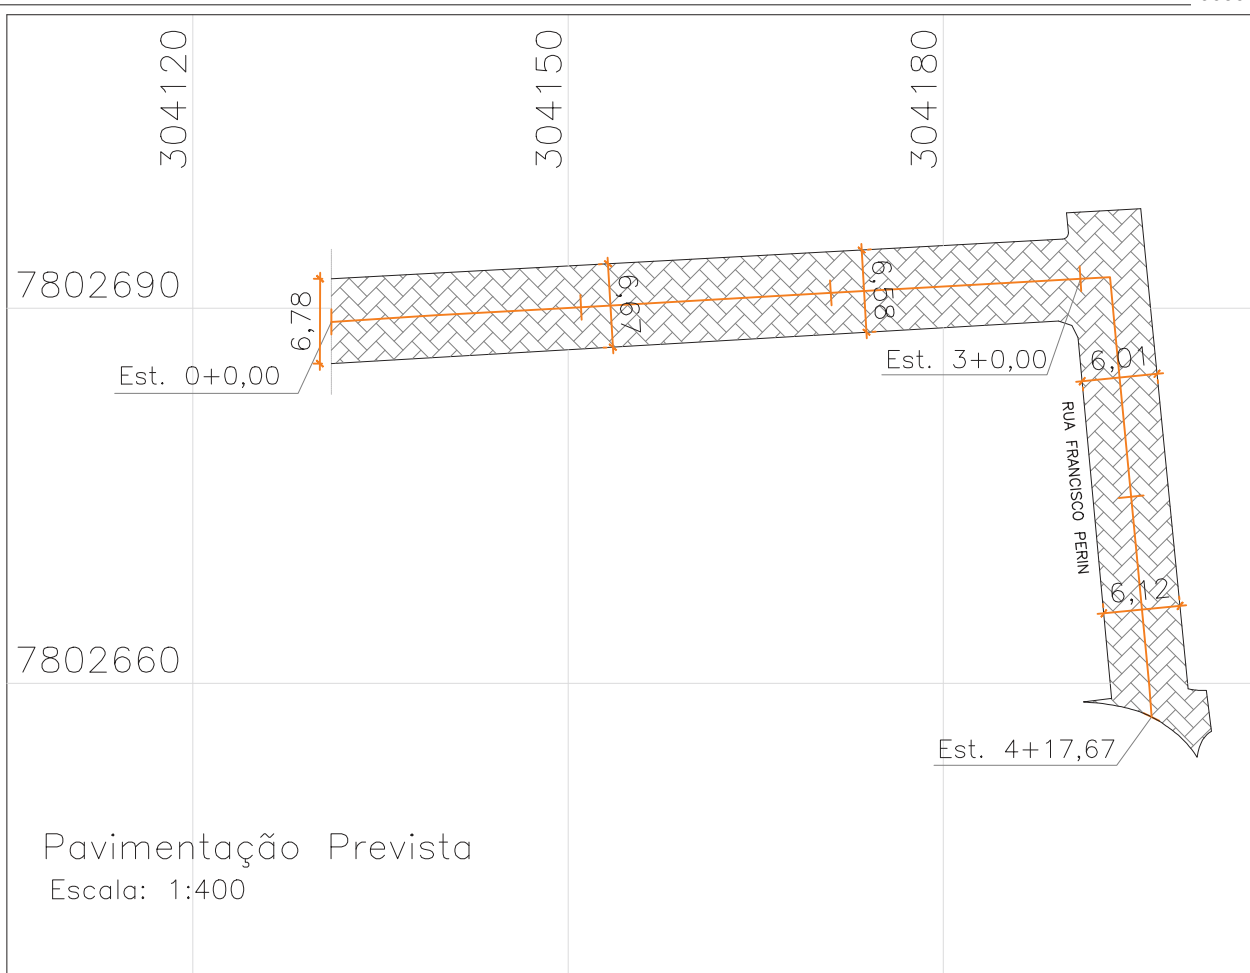

Pavimentação Prevista
Escala: 1:400

BOCA DE LOBO
PLANTA

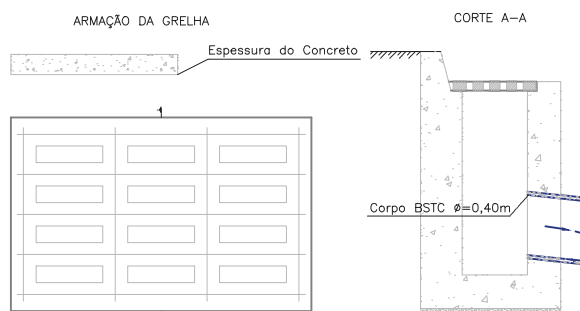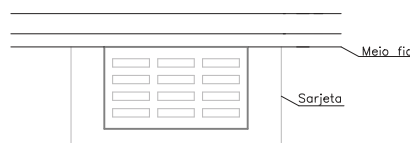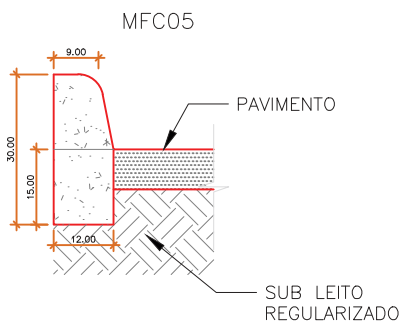

CONSUMOS MÉDIOS	
CONCRETO f _{kc} > 15MPa	0,034m ³ /m
FORMAS DE MADEIRA COMUM	0,63m ² /m
ESCAVAÇÃO	< 0,05m ³ /m

NOTAS:

1. COTAS EM METROS.
2. CONFERIR MEDIDAS NO LOCAL.
3. AS COTAS PREVALECEM SOBRE O DESENHO.
4. QUALQUER DÚVIDA OU ALTERAÇÃO CONSULTAR PREVIAMENTE O SETOR DE PROJETOS NA SECRETARIA DE OBRAS.

LEGENDAS:

- | | |
|--------------------------------------|---|
| ESTRADA EXISTENTE/ A SER PAVIMENTADA | ESTACAS DE LOCAÇÃO |
| TALUDE EXISTENTE | EIXO DA PISTA |
| EDIFICAÇÃO EXISTENTE | MEIO FIO CANALETA MFC01 |
| PAVIMENTO PROJETADO | TRANSPOSIÇÃO DE SEGMENTO DE SARJETA (I) |
| LIMITE DE INTERVENÇÃO | BOCA DE LOBO |
| MEIO FIO PROJETADO | DISSIPADOR DE ENERGIA |
| POÇO DE VISITA A EXECUTAR | CORPO BSTC ø30 |



Projeto de Pavimentação

Descrição: Projeto de Pavimentação em blocos de concreto intertravados

Data: Ago/2022
Revisão n°: 00

Setor: Secretaria Municipal de Transporte, Obras e Serviços Urbanos

Obra: Pavimentação e Drenagem em trecho rural da comunidade de Itaraninha
Endereço: Rua Francisco Perin, Bairro Itaraninha, Itarana - ES

Prancha:

03/03

Título da Folha: Pavimentação prevista; Detalhamento Executivo - Meio fio e Boca de Lobo.


Proprietário: Prefeitura Municipal de Itarana C.N.P.J.: 27.104.363/0001-23

Escala: Indicada ART: 0820220182092

Resp. Téc.: Gabriel Pesente Piorotti CREA-ES: 052453/D

Responsável Técnico: Prefeito Municipal:

E. PROIBIDA A SUA REPRODUÇÃO, MODIFICAÇÃO E/OU ALTERAÇÃO. LEI.5.968 ART.25

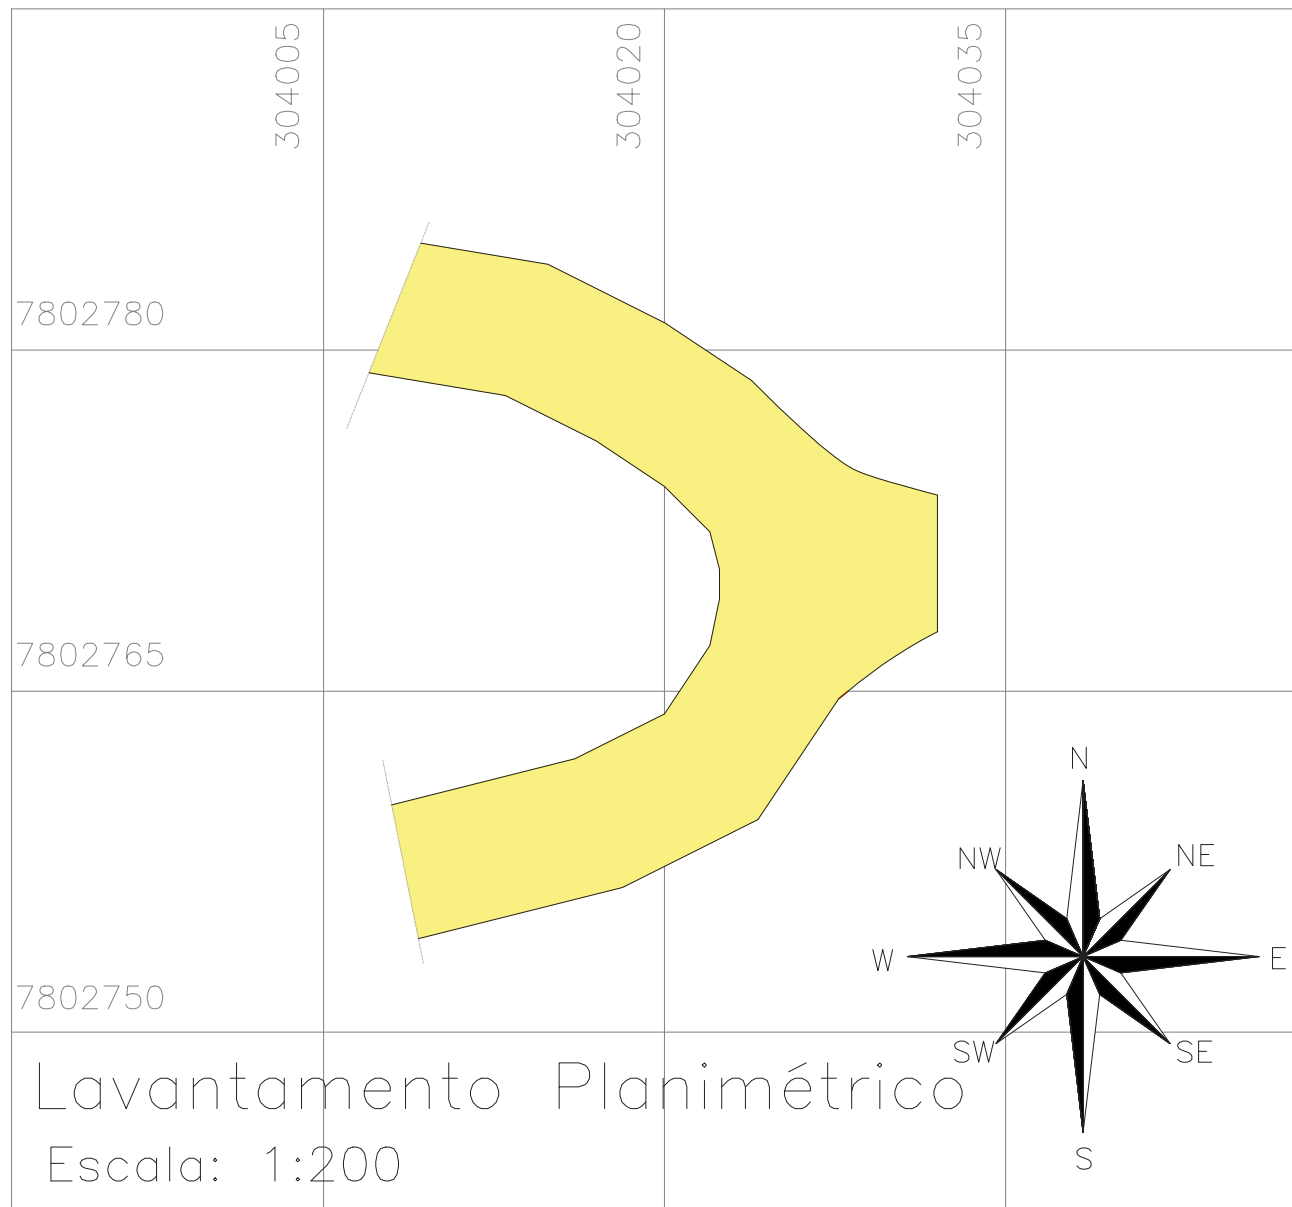










 

Lavantamento Planimétrico

Escala: 1:200

NOTAS:

1. COTAS EM METROS.
2. CONFERIR MEDIDAS NO LOCAL.
3. AS COTAS PREVALECEM SOBRE O DESENHO.
4. QUALQUER DÚVIDA OU ALTERAÇÃO CONSULTAR PREVIAMENTE O SETOR DE PROJETOS NA SECRETARIA DE OBRAS.

LEGENDAS:

- | | |
|--|---|
|  ESTRADA EXISTENTE/ A SER PAVIMENTADA |  ESTACAS DE LOCAÇÃO |
|  TALUDE EXISTENTE |  EIXO DA PISTA |
|  EDIFICAÇÃO EXISTENTE |  MEIO FIO CANALETA MFC01 |
|  PAVIMENTO PROJETADO |  TRANSPOSIÇÃO DE SEGMENTO DE SARJETA (I) |
|  LIMITE DE INTERVENÇÃO |  BOCA DE LOBO |
|  MEIO FIO PROJETADO |  DISSIPADOR DE ENERGIA |



Projeto de Pavimentação

Descrição: Projeto de Pavimentação em blocos de concreto intertravados

Data: Ago/2022
Revisão n°: 00

Sector: Secretaria Municipal de Transporte, Obras e Serviços Urbanos

Obra: Pavimentação e Drenagem no Bairro Itaraninha

Endereço: Bairro Itaraninha, Centro, Itarana – ES

Título da Folha: Levantamento Planimétrico Georreferenciado;

Proprietário: Prefeitura Municipal de Itarana C.N.P.J.: 27.104.363/0001-23

Escala: Indicada ART: 0820220182092




Resp. Téc.: Gabriel Pesente Piorotti CREA-ES: 052453/D

Responsável Técnico:  Prefeito Municipal:


Prancha:

01/03

E É PROIBIDA A SUA REPRODUÇÃO, MODIFICAÇÃO E/OU ALTERAÇÃO. LEI 5.968 ART. 25

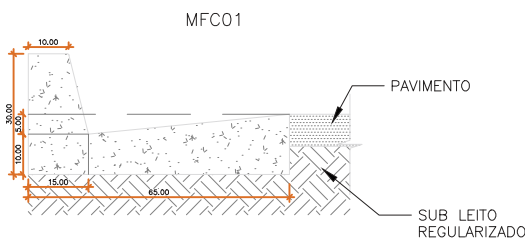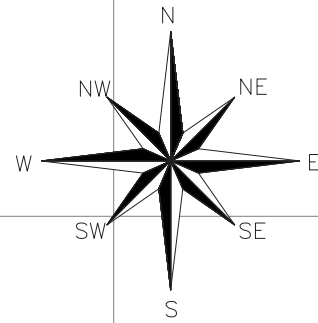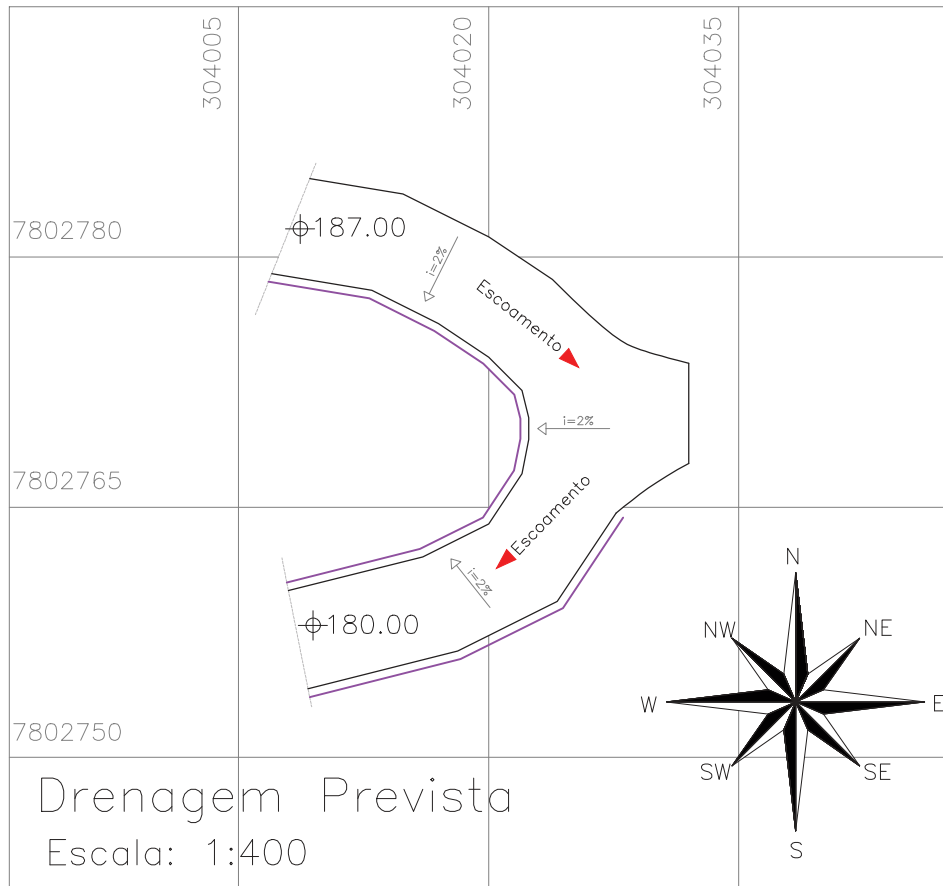

CONSUMOS MÉDIOS	
CONCRETO fkc > 15MPa	0,103m³/m
FORMAS DE MADEIRA COMUM	0,710m²/m
ESCAVAÇÃO	< 0,10m³/m

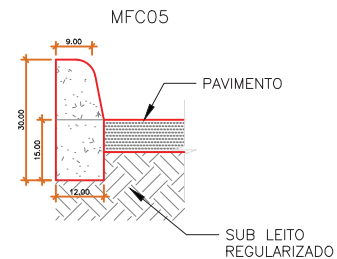

CONSUMOS MÉDIOS	
CONCRETO fkc > 15MPa	0,034m³/m
FORMAS DE MADEIRA COMUM	0,63m²/m
ESCAVAÇÃO	< 0,05m³/m

NOTAS:

1. COTAS EM METROS.
2. CONFERIR MEDIDAS NO LOCAL.
3. AS COTAS PREVALECEM SOBRE O DESENHO.
4. QUALQUER DÚVIDA OU ALTERAÇÃO CONSULTAR PREVIAMENTE O SETOR DE PROJETOS NA SECRETARIA DE OBRAS.

LEGENDAS:

- | | |
|--------------------------------------|---|
| ESTRADA EXISTENTE/ A SER PAVIMENTADA | ESTACAS DE LOCAÇÃO |
| TALUDE EXISTENTE | EIXO DA PISTA |
| EDIFICAÇÃO EXISTENTE | MEIO FIO CANALETA MFC01 |
| PAVIMENTO PROJETADO | TRANSPOSIÇÃO DE SEGMENTO DE SARJETA (I) |
| LIMITE DE INTERVENÇÃO | BOCA DE LOBO |
| MEIO FIO PROJETADO | DISSIPADOR DE ENERGIA |



Projeto de Pavimentação

Descrição: Projeto de Pavimentação em blocos de concreto intertravados

Data: Ago/2022
Revisão nº: 00

Sector: Secretaria Municipal de Transporte, Obras e Serviços Urbanos

Obra: Pavimentação e Drenagem no Bairro Itaraninha

Prancha:

Endereço: Bairro Itaraninha, Centro, Itarana – ES

02/03

Título da Folha: Drenagem Prevista; Detalhamento Executivo – Meio fio MFC01 e MFC05.

Proprietário: Prefeitura Municipal de Itarana C.N.P.J.: 27.104.363/0001-23

Escala: Indicada

ART: 0820220182092



Resp. Téc.: Gabriel Pesente Piorotti

CREA-ES: 052453/D

Responsável Técnico:

Prefeito Municipal:

E É PROIBIDA A SUA REPRODUÇÃO, MODIFICAÇÃO E/OU ALTERAÇÃO. LEI 5.968 ART. 25

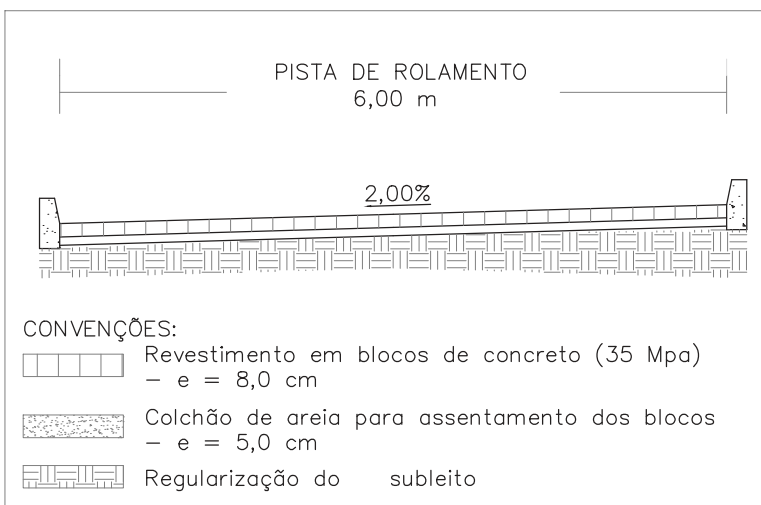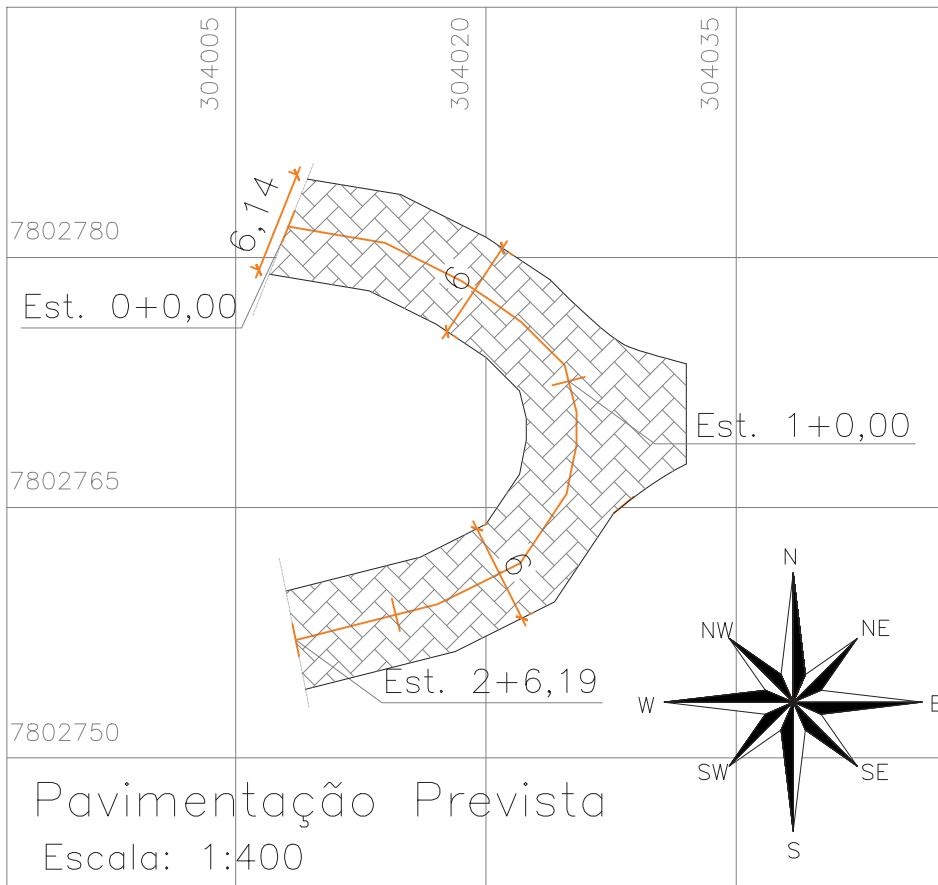

SEÇÃO TRANSVERSAL SEM ESCALA

- NOTAS:**
1. COTAS EM METROS.
 2. CONFERIR MEDIDAS NO LOCAL.
 3. AS COTAS PREVALECEM SOBRE O DESENHO.
 4. QUALQUER DÚVIDA OU ALTERAÇÃO CONSULTAR PREVIAMENTE O SETOR DE PROJETOS NA SECRETARIA DE OBRAS.

LEGENDAS:

- | | |
|--------------------------------------|---|
| ESTRADA EXISTENTE/ A SER PAVIMENTADA | ESTACAS DE LOCAÇÃO |
| TALUDE EXISTENTE | EIXO DA PISTA |
| EDIFICAÇÃO EXISTENTE | MEIO FIO CANALETA MFC01 |
| PAVIMENTO PROJETADO | TRANSPOSIÇÃO DE SEGMENTO DE SARJETA (I) |
| LIMITE DE INTERVENÇÃO | BOCA DE LOBO |
| MEIO FIO PROJETADO | DISSIPADOR DE ENERGIA |



Projeto de Pavimentação
Descrição: Projeto de Pavimentação em blocos de concreto intertravados

Data: Ago/2022
Revisão n°: 00

Sector: Secretaria Municipal de Transporte, Obras e Serviços Urbanos

Obra: Pavimentação e Drenagem no Bairro Itaraninha

Prancha:

Endereço: Bairro Itaraninha, Centro, Itarana – ES

03/03

Título da Folha: Pavimentação Prevista; Detalhamento Executivo – Pavimento.

Proprietário: Prefeitura Municipal de Itarana C.N.P.J.: 27.104.363/0001-23

Escala: Indicada ART: 0820220182092

Resp. Téc.: Gabriel Pesente Piorotti CREA-ES: 052453/D

Responsável Técnico: Prefeito Municipal:



ANEXO XII - RELATÓRIO DE COMPOSIÇÃO DE CUSTOS

Setor de Const. e Conservação - Engenharia Civil - Prefeitura Municipal de Itarana									
Relatório de Composição do Serviço									
Serviço: Tamba de concreto em grelha, fornecimento, assentamento e transporte, em Vias Urbanas.							Composição 01		Unidade: m
(A) Equipamento	Código Padrão	Quant.	Ut. Pr.	Ut. Impr	Vl. Hr. Prod.	Vl. Hr. Imp	Custo Horário		
							(A) Total:		0,00
(B) Mão-de-Obra	Código Padrão	Eq. Salarial	Encargos (%)	Sal/Hora	Consumo		Custo Horário		
Pedreiro de O.A.C.	20109	1,24	128,33	15,63	0,25		3,9		
Servente	20002	1	128,33	12,60	0,2		2,52		
							(B) Total:		6,42
(C) Itens de Incidência	Código Padrão	%	M.O.	Equip.	Mat.		Custo		
Ferramentas manuais	2000	5,0000	X				0,32		
							(C) Total:		0,32
Custo Horário da Execução (A) + (B) + (C):							6,74		
(D) Produção da Equipe:							0,8300		
(E) Custo Unitário da Execução [(A) + (B) + (C)] / (D):							8,12		
(F) Materiais	Código Padrão	Unid.	Custo Unitário	Consumo			Custo Unitário		
Grelha e caixilho de concreto (cx. ralo)	10255	CJ	241,3	2			482,6		
							(F) Total:		482,6
(G) Serviços	Código Padrão	Unid.	Custo Unitário	Consumo			Custo Unitário		
Argamassa cimento e areia traço 1:4, tudo incluído	40348	m ³	408,87	0,0240			399,37		
							(G) Total:		399,37
(H) Itens de Transporte	Código Padrão	Unid.	Fórmula	X1	X2	X3	Custo	Consumo	Custo Unit.
							(H) Total:		0,00
Custo Direto Total (E) + (F) + (G) + (H):							890,09		
BDI 29,63%:							263,73		
Preço Unitário Total:							1153,82		

Observações: Coeficientes retirados do Relatório de Composição do Serviço do Departamento de Estradas e Rodagem do Espírito Santo (DER-ES), item 43086 - Tamba de concreto em grelha, fornecimento, assentamento e transporte, em Vias Urbanas.



Setor de Const. e Conservação - Engenharia Civil - Prefeitura Municipal de Itarana

Relatório de Composição do Serviço

Serviço: Pavimentação com blocos de concreto reutilizáveis, esp.= 08 cm, colchão areia esp.= 5cm, inclusive fornecimento dos blocos						Composição 02	Unidade: m ²
(A) Equipamento	Código Padrão	Quant.	Ut. Pr.	Ut. Impr.	VI. Hr. Prod.	VI. Hr. Imp	Custo Horário
Compactador manual LF-100 gasol marca de referência Honda asfal 500mm ou equivalente	30075	1	0,1	0,9	16,31	13,82	14,07
(A) Total:							14,07

(B) Mão-de-Obra	Código Padrão	Eq. Salarial	Encargos (%)	Sal/Hora	Consumo	Custo Horário
Calceteiro	20035	1,24	128,33	15,63	1,00	15,63
Encarregado de pavimentação	20065	2,26	128,33	28,48	0,50	14,24
Servente	20002	1	128,33	12,60	2,00	25,2
(B) Total:						55,07

(C) Itens de Incidência	Código Padrão	%	M.O.	Equip.	Mat.	Custo
Ferramentas manuais	2000	5,0000	X			2,75
(C) Total:						2,75

Custo Horário da Execução (A) + (B) + (C):	71,89
(D) Produção da Equipe:	6,0000
(E) Custo Unitário da Execução [(A) + (B) + (C)] / (D):	11,98

(F) Materiais	Código Padrão	Unid.	Custo Unitário	Consumo	Custo Unitário
Areia grossa jazida com carregamento mecânico	10109	m ³	61,63	0,50	3,08
Bloco para pavimentação intertravado - esp= 08 cm, resistência 35 MPa	10267	m ²	58,22	1,00	58,22
(F) Total:					61,30

(G) Serviços	Código Padrão	Unid.	Custo Unitário	Consumo	Custo Unitário
(G) Total:					0,00

(H) Itens de Transporte	Código Padrão	Unid.	Fórmula	X1	X2	X3	Custo	Consumo	Custo Unit.
Transp. de Bloco p/ pavimentação - esp= 8 cm	1605	t	1,055XP + 1,099XR + 4,396	35	0	4,396	41,32	0,075	3,10
(H) Total:									3,10

Custo Direto Total (E) + (F) + (G) + (H):	76,38
BDI 29,63%:	22,63
Preço Unitário Total:	99,01

Observações: Coeficientes retirados do Relatório de Composição do Serviço do DER-ES (Departamento de Estradas e Rodagens do Estado do Espírito Santo), **composição 40884: Pavimentação com blocos de concreto (35 MPa), esp.= 08 cm, colchão areia esp.= 5cm, inclusive fornecimento e transporte dos blocos e areia**



ANEXO XIII - CRONOGRAMA FISICO FINANCEIRO

CRONOGRAMA FÍSICO-FINANCEIRO								
OBRA: Obra de Drenagem e Pavimentação, com blocos de concreto intertravados, na Comunidade de Itaraninha. LOCAL: Diversas ruas, Bairro Itaraninha, Itarana, Espírito Santo. ORÇAMENTISTAS: Eng.º Civil GABRIEL PESENTE PIOROTTI - CREA: ES-052453/D								
ITEM	DESCRIÇÃO		VALORES (R\$)	1	2	3	4	5
01	SERVIÇOS PRELIMINARES	Físico (%)	R\$ 7.395,29	50,20%	12,45%	12,45%	12,45%	12,45%
		Financeiro (R\$)		R\$ 3.713,81	R\$ 920,37	R\$ 920,37	R\$ 920,37	R\$ 920,37
02	DRENAGEM	Físico (%)	R\$ 64.605,02	19,40%	28,57%	0,00%	33,82%	18,21%
		Financeiro (R\$)		R\$ 12.358,79	R\$ 18.197,14		R\$ 22.640,28	R\$ 11.408,81
03	PAVIMENTAÇÃO	Físico (%)	R\$ 235.746,86	28,00%	8,26%	22,48%	28,01%	13,26%
		Financeiro (R\$)		R\$ 66.008,39	R\$ 19.466,48	R\$ 52.987,01	R\$ 66.017,87	R\$ 31.267,11
04	TRINCHEIRA DRENANTE	Físico (%)	R\$ 6.579,43	0,00%	100,00%	0,00%	0,00%	0,00%
		Financeiro (R\$)			R\$ 6.579,43			
Total Parcial (%)			R\$ 314.326,60	26,11%	14,37%	17,15%	28,50%	13,87%
Total Acumulado (%)				26,11%	40,48%	57,63%	86,13%	100,00%
Total Financeiro (R\$)				82.080,99	45.163,42	53.907,38	89.578,52	43.596,29
Total Acumulado (R\$)				82.080,99	127.244,41	181.151,79	270.730,31	314.326,60

ANEXO XIV - MEMORIAL DE CALCULO

MEMORIAL DE CÁLCULO

OBRA: Obra de Drenagem e Pavimentação, com blocos de concreto intertravados, na Comunidade de Itaraninha.

LOCAL: Diversas ruas, Bairro Itaraninha, Itarana, Espírito Santo.

ORÇAMENTISTAS: Eng.º Civil GABRIEL PESENTE PIOROTTI - CREA: ES-052453/D

Itarana, 22 de agosto de 2022.

RUA ELSO PERIN

CÓDIGO	DESCRIÇÃO SERVIÇO	ESTACA		POSIÇÃO	QUANTIDADE	EXTENSÃO (m)	LARGURA (m)	PROF. (m)	ÁREA (m²)	VOLUME (m³)	COEF.	DESC.	TOTAL	UNIDADE
		INICIAL	FINAL											
01 SERVIÇOS PRELIMINARES														
01.01	Placa de obra nas dimensões de 2,0 x 4,0 m, padrão PMI													
	Empreiteiro						4,00	2,00					8,00	
	QUANTIDADE												8,00	m²
01.02	Aluguel de container para almoxarifado													
	Empreiteiro				1,00								1,00	
	QUANTIDADE												1,00	mês
02 DRENAGEM														
02.01	Meio fio de concreto pré-moldado (12 x 30 x 15) cm, inclusive caiação e transporte do meio fio em Vias Urbanas													
	Projeto de Drenagem	Est. 1 + 2,50	Est. 2 + 10,50	LE		8,00							8,00	
	Projeto de Drenagem	Est. 1 + 4,10	Est. 2 + 3,70	LD		7,80							7,80	
	Projeto de Drenagem	Est. 3 + 13,70	Est. 4 + 1,70	LD		8,00							8,00	
	Projeto de Drenagem	Est. 3 + 14,70	Est. 4 + 4,50	LE		9,80							9,80	
	Projeto de Pavimentação - contenção de calçada			LE		69,48							69,48	
	Projeto de Pavimentação - contenção de calçada			LD		56,89							56,89	
	QUANTIDADE												159,97	m
02.02	Transporte Local Meio fio (TR-101-01) (Vias urbanas - Caminhão basculante) - 2,135XP + 2,847XR + 3,559 (XP = 0,00KM; XR = 0,04241KM) - Transporte, Carga e Descarga													
	Transporte do Meio Fio					42,41							15,52	
	QUANTIDADE												15,52	t
03 PAVIMENTAÇÃO														
03.01	Regularização e compactação do sub-leito (100% P.I.) H = 0,20 m													
	Projeto de Pavimentação	Est. 0 + 0,00	Est. 4 + 4,82			64,82	VAR.		506,94				506,94	
	QUANTIDADE												506,94	m²
03.02	Pavimentação com blocos de concreto (35 MPa), esp.= 08 cm, colchão areia esp.= 5cm, inclusive fornecimento dos blocos e inclusive transporte dos blocos e areia													
	Projeto de Pavimentação	Est. 0 + 0,00	Est. 4 + 4,82			64,82	VAR.		506,94				506,94	
	QUANTIDADE												506,94	m²
03.03	Transporte Local Pavimento (TR-101-01) (Vias urbanas - Caminhão basculante) - 2,135XP + 2,847XR + 3,559 (XP = 0,00KM; XR = 0,04241KM) - Transporte, Carga e Descarga													
	Transporte do Pavimento					42,41							97,33	
	QUANTIDADE												97,33	t
03.04 Execução de calçadas														
03.04.01	Calçada de concreto													
	Rua Elso Perin			LE		68,40	1,20		82,08				82,08	
	Rua Elso Perin			LD		55,81	1,20		66,97				66,97	
	QUANTIDADE												149,05	m²
03.04.02	Ladrilho hidráulico (argamassa cimento e areia 1:4), fornecimento e assentamento													
	Rua Elso Perin			LE		68,40	0,40		27,36				27,36	
	Rua Elso Perin			LD		55,81	0,40		22,32				22,32	
	QUANTIDADE												49,68	m²



MEMORIAL DE CÁLCULO

OBRA: Obra de Drenagem e Pavimentação, com blocos de concreto intertravados, na Comunidade de Itaraninha.

LOCAL: Diversas ruas, Bairro Itaraninha, Itarana, Espírito Santo.

ORÇAMENTISTAS: Eng.º Civil GABRIEL PESENTE PIOROTTI - CREA: ES-052453/D

Itarana, 22 de agosto de 2022.

RUA ELSO PERIN

CÓDIGO	DESCRIÇÃO SERVIÇO	ESTACA		POSIÇÃO	QUANTIDADE	EXTENSÃO (m)	LARGURA (m)	PROF. (m)	ÁREA (m²)	VOLUME (m³)	COEF.	DESC.	TOTAL	UNIDADE
		INICIAL	FINAL											

RUA PROJETADA 02

CÓDIGO	DESCRIÇÃO SERVIÇO	ESTACA		POSIÇÃO	QUANTIDADE	EXTENSÃO (m)	LARGURA (m)	PROF. (m)	ÁREA (m²)	VOLUME (m³)	COEF.	DESC.	TOTAL	UNIDADE
		INICIAL	FINAL											

01 SERVIÇOS PRELIMINARES

01.01 Aluguel de container para almoxarifado

Empreiteiro

1,00

1,00

QUANTIDADE

1,00

mês

02 DRENAGEM

02.01 Meio fio de concreto pré-moldado (12 x 30 x 15) cm, inclusive caiação e transporte do meio fio em Vias Urbanas

Projeto de Drenagem

Est. 1 + 0,00 Est. 2 + 19,24

LE+LD

116,11

116,11

QUANTIDADE

116,11

m

02.02 Transporte Local Meio fio (TR-101-01) (Vias urbanas - Caminhão basculante) - 2,135XP + 2,847XR + 3,559 (XP = 0,00KM; XR = 0,050KM) - Transporte, Carga e Descarga

Transporte do Meio Fio

64,82

11,26

QUANTIDADE

11,26

t

02.03 Corpo BSTC (greide) diâmetro 0,40 m CA-1 MF inclusive escavação, reaterro e transporte do tubo

Projeto de Drenagem

24,14

24,14

QUANTIDADE

24,14

m

02.04 Caixa de passagem para tubos de D=0,60 m H=1,30 m

Projeto de Drenagem

1,00

1,00

QUANTIDADE

1,00

Ud

03 PAVIMENTAÇÃO

03.01 Regularização e compactação do sub-leito (100% P.I.) H = 0,20 m

Projeto de Pavimentação

Est. 1 + 0,00 Est. 4 + 4,82

59,24

VAR.

185,93

185,93

QUANTIDADE

185,93

m²

03.02 Pavimentação com blocos de concreto (35 MPa), esp.= 08 cm, colchão areia esp.= 5cm, inclusive fornecimento dos blocos e inclusive transporte dos blocos e areia

Projeto de Pavimentação

Est. 1 + 0,00 Est. 4 + 4,82

59,24

VAR.

185,93

185,93

QUANTIDADE

185,93

m²

03.03 Transporte Local Pavimento (TR-101-01) (Vias urbanas - Caminhão basculante) - 2,135XP + 2,847XR + 3,559 (XP = 0,00KM; XR = 0,050KM) - Transporte, Carga e Descarga

Transporte do Pavimento

64,82

35,70

QUANTIDADE

35,70

t

03.04 Remoção e reassentamento de blocos de concreto, inclusive perdas

Projeto de Pavimentação

5,95

5,95

QUANTIDADE

5,95

m²

04 TRINCHEIRA DRENANTE

04.01 Alvenaria de bloco (39 x 19 x 19) cm espessura 19 cm em Vias Urbanas

Trincheira

3,00

0,60

1,50

10,80

10,80

QUANTIDADE

10,80

m²

04.02 Aço CA-50, fornecimento, dobragem e colocação nas formas (preço médio das bitolas)



MEMORIAL DE CÁLCULO

OBRA: Obra de Drenagem e Pavimentação, com blocos de concreto intertravados, na Comunidade de Itaraninha.

LOCAL: Diversas ruas, Bairro Itaraninha, Itarana, Espírito Santo.

ORÇAMENTISTAS: Eng.º Civil GABRIEL PESENTE PIOROTTI - CREA: ES-052453/D

Itarana, 22 de agosto de 2022.

RUA ELSO PERIN

CÓDIGO	DESCRIÇÃO SERVIÇO	ESTACA		POSIÇÃO	QUANTIDADE	EXTENSÃO (m)	LARGURA (m)	PROF. (m)	ÁREA (m²)	VOLUME (m³)	COEF.	DESC.	TOTAL	UNIDADE
		INICIAL	FINAL											
	Trincheira				12,25	3,00							36,75	
	QUANTIDADE												36,75	kg
04.03	Concreto estrutural fck = 25,0 MPa, inclusive fornecimento e transporte do cimento, areia e pedra britada													
	Trincheira				0,5m³/m	3,00							1,50	
	QUANTIDADE												1,50	m³
04.04	Escavação mecânica em material de 1ª cat. H= 0,00 a 1,50 m, em Vias Urbanas													
	Trincheira					3,00	1,00	1,50		4,50			4,50	
	QUANTIDADE												4,50	m³
04.05	Instalação de grelha articulada em Ferro Fundido, inclusive caixilho													
	Trincheira					3,00							3,00	
	QUANTIDADE												3,00	m

RUA PROJETADA 03

CÓDIGO	DESCRIÇÃO SERVIÇO	ESTACA		POSIÇÃO	QUANTIDADE	EXTENSÃO (m)	LARGURA (m)	PROF. (m)	ÁREA (m²)	VOLUME (m³)	COEF.	DESC.	TOTAL	UNIDADE
		INICIAL	FINAL											
01 SERVIÇOS PRELIMINARES														
01.01	Aluguel de container para almoxarifado													
	Empreiteiro				1,00								1,00	
	QUANTIDADE												1,00	mês
02 PAVIMENTAÇÃO														
02.01	Regularização e compactação do sub-leito (100% P.I.) H = 0,20 m													
	Projeto de Pavimentação	Est. 0 + 0,00	Est. 4 + 5,97			85,97	VAR.		521,59				521,59	
	QUANTIDADE												521,59	m²
02.02	Pavimentação com blocos de concreto (35 MPa), esp.= 08 cm, colchão areia esp.= 5cm, inclusive fornecimento dos blocos e inclusive transporte dos blocos e areia													
	Projeto de Pavimentação	Est. 0 + 0,00	Est. 4 + 5,97			85,97	VAR.		521,59				521,59	
	QUANTIDADE												521,59	m²
02.03	Transporte Local Pavimento (TR-101-01) (Vias urbanas - Caminhão basculante) - 2,135XP + 2,847XR + 3,559 (XP = 0,00KM; XR = 0,045KM) - Transporte, Carga e Descarga													
	Transporte do Pavimento					85,97							100,15	
	QUANTIDADE												100,15	t

RUA PROJETADA 04

CÓDIGO	DESCRIÇÃO SERVIÇO	ESTACA		POSIÇÃO	QUANTIDADE	EXTENSÃO (m)	LARGURA (m)	PROF. (m)	ÁREA (m²)	VOLUME (m³)	COEF.	DESC.	TOTAL	UNIDADE
		INICIAL	FINAL											
01 SERVIÇOS PRELIMINARES														
01.01	Aluguel de container para almoxarifado													
	Empreiteiro				1,00								1,00	
	QUANTIDADE												1,00	mês
02 DRENAGEM														
02.01	Meio fio de concreto pré-moldado (12 x 30 x 15) cm, inclusive caiação e transporte do meio fio em Vias Urbanas													
	Projeto de Drenagem			LE		33,57							33,57	
	Projeto de Drenagem			LD		40,03							40,03	



MEMORIAL DE CÁLCULO

OBRA: Obra de Drenagem e Pavimentação, com blocos de concreto intertravados, na Comunidade de Itaraninha.

LOCAL: Diversas ruas, Bairro Itaraninha, Itarana, Espírito Santo.

ORÇAMENTISTAS: Eng.º Civil GABRIEL PESENTE PIOROTTI - CREA: ES-052453/D

Itarana, 22 de agosto de 2022.

RUA ELSO PERIN

CÓDIGO	DESCRIÇÃO SERVIÇO	ESTACA		POSIÇÃO	QUANTIDADE	EXTENSÃO (m)	LARGURA (m)	PROF. (m)	ÁREA (m²)	VOLUME (m³)	COEF.	DESC.	TOTAL	UNIDADE
		INICIAL	FINAL											
	QUANTIDADE												73,60	m
02.02	Transporte Local Meio fio (TR-101-01) (Vias urbanas - Caminhão basculante) - 2,135XP + 2,847XR + 3,559 (XP = 0,00KM; XR = 0,050KM) - Transporte, Carga e Descarga													
	Transporte do Meio Fio					97,67							7,14	
	QUANTIDADE												7,14	t
02.03	Corpo BSTC (greide) diâmetro 0,30 m CA-1 MF inclusive escavação, reaterro e transporte do tubo em Vias Urbanas													
	Projeto de Drenagem			LD+LE		9,40							9,40	
	QUANTIDADE												9,40	m
02.04	Corpo BSTC (greide) diâmetro 0,40 m CA-1 MF inclusive escavação, reaterro e transporte do tubo													
	Projeto de Drenagem			LD+LE		21,39							21,39	
	QUANTIDADE												21,39	m
02.05	Caixa ralo em blocos pré-moldados e grelha articulada em FFA em Vias Urbanas													
	Projeto de Drenagem			LE	1,00								1,00	
	Projeto de Drenagem			LD	1,00								1,00	
	QUANTIDADE												2,00	Und
02.06	Poço de visita (tubo D=0,40 m) H=1,50 m com tampão F.F.A.P., inclusive escavação e transporte do tampão													
	Projeto de Drenagem - PV. Dim. 1,00x1,00 até 1,50m				1,00								1,00	
	QUANTIDADE												1,00	Und
03 PAVIMENTAÇÃO														
03.01	Regularização e compactação do sub-leito (100% P.I.) H = 0,20 m													
	Projeto de Pavimentação	Est. 0 + 0,00	Est. 04 + 17,67			97,67	VAR.		649,85				649,85	
	QUANTIDADE												649,85	m²
03.02	Pavimentação com blocos de concreto (35 MPa), esp.= 08 cm, colchão areia esp.= 5cm, inclusive fornecimento dos blocos e inclusive transporte dos blocos e areia													
	Projeto de Pavimentação	Est. 00 + 0,00	Est. 04 + 17,67			97,67	VAR.		649,85				649,85	
	QUANTIDADE												649,85	m²
03.03	Transporte Local Pavimento (TR-101-01) (Vias urbanas - Caminhão basculante) - 2,135XP + 2,847XR + 3,559 (XP = 0,00KM; XR = 0,050KM) - Transporte, Carga e Descarga													
	Transporte do Pavimento					97,67							124,77	
	QUANTIDADE												124,77	t

RUA PROJETADA 05

CÓDIGO	DESCRIÇÃO SERVIÇO	ESTACA		POSIÇÃO	QUANTIDADE	EXTENSÃO (m)	LARGURA (m)	PROF. (m)	ÁREA (m²)	VOLUME (m³)	COEF.	DESC.	TOTAL	UNIDADE
		INICIAL	FINAL											
01 SERVIÇOS PRELIMINARES														
01.01	Aluguel de container para almoxarifado													
	Empreiteiro				1,00								1,00	
	QUANTIDADE												1,00	mês
02 DRENAGEM														
02.01	Meio fio de concreto pré-moldado (12 x 30 x 15) cm, inclusive caiação e transporte do meio fio em Vias Urbanas													
	Projeto de Drenagem			LD		31,10							31,10	



MEMORIAL DE CÁLCULO

OBRA: Obra de Drenagem e Pavimentação, com blocos de concreto intertravados, na Comunidade de Itaraninha.

LOCAL: Diversas ruas, Bairro Itaraninha, Itarana, Espírito Santo.

ORÇAMENTISTAS: Eng.º Civil GABRIEL PESENTE PIOROTTI - CREA: ES-052453/D

Itarana, 22 de agosto de 2022.

RUA ELSO PERIN

CÓDIGO	DESCRIÇÃO SERVIÇO	ESTACA		POSIÇÃO	QUANTIDADE	EXTENSÃO (m)	LARGURA (m)	PROF. (m)	ÁREA (m²)	VOLUME (m³)	COEF.	DESC.	TOTAL	UNIDADE
		INICIAL	FINAL											
	QUANTIDADE												31,10	m
02.02	Meio fio de concreto MFC 01, inclusive caiação													
	Projeto de Drenagem			LE		38,41							38,41	
	Projeto de Drenagem			LD		22,69							22,69	
	QUANTIDADE												61,10	m
02.03	Transporte Local Meio Fio (TR-101-01) (Vias urbanas - Caminhão basculante) - 2,135XP + 2,847XR + 3,559 (XP = 0,00KM; XR = 0,025KM) - Transporte, Carga e Descarga													
	Transporte do Meio Fio					46,19							8,94	
	QUANTIDADE												8,94	t
	03 PAVIMENTAÇÃO													
03.01	Regularização e compactação do sub-leito (100% P.I.) H = 0,20 m													
	Projeto de Pavimentação	Est. 0 + 0,00	Est. 02 + 6,19			46,19	VAR.		307,92				307,92	
	QUANTIDADE												307,92	m²
03.02	Pavimentação com blocos de concreto (35 MPa), esp.= 08 cm, colchão areia esp.= 5cm, inclusive fornecimento dos blocos e inclusive transporte dos blocos e areia													
		Est. 0 + 0,00	Est. 02 + 6,19			46,19	VAR.		307,92				307,92	
	QUANTIDADE												307,92	m²
03.03	Transporte Local Pavimento (TR-101-01) (Vias urbanas - Caminhão basculante) - 2,135XP + 2,847XR + 3,559 (XP = 0,00KM; XR = 0,025KM) - Transporte, Carga e Descarga													
	Transporte do Pavimento					46,19							59,10	
	QUANTIDADE												59,10	t



ANEXO XV - MEMORIAL DESCRITIVO

MEMORIAL DESCRITIVO DA EXECUÇÃO DE DRENAGEM E PAVIMENTAÇÃO COM BLOCOS DE CONCRETO PAVI-S

ITARANA-ES

2022



MEMORIAL DESCRITIVO

Projeto: Execução de obra de drenagem e pavimentação, com blocos de concreto intertravados, tipo Pavi-S, em ruas no bairro Itaraninha, Itarana, Espírito Santo.

Proprietário: Prefeitura Municipal de Itarana, Espírito Santo.

Localização: Diversas ruas, Bairro Itaraninha, Itarana/ES.

1 - IDENTIFICAÇÃO

O presente Memorial tem como objetivo especificar os materiais e técnicas referentes à execução de obra de drenagem e pavimentação, em blocos de concreto intertravados, tipo Pavi-S, no bairro Itaraninha.

2 - CONSIDERAÇÕES GERAIS

É de responsabilidade da CONTRATADA, o fornecimento de todos os materiais, equipamentos e mão de obra de primeira linha necessária ao cumprimento integral do objeto da licitação, baseando-se nos projetos básicos fornecidos bem como nos respectivos memoriais descritivos, responsabilizando-se pelo atendimento a todos os dispositivos legais vigentes, bem como pelo cumprimento de normas técnicas da ABNT e demais pertinentes, normas de segurança, pagamento de encargos, taxas, emolumentos, etc., e por todos os danos causados às obras e ou serviços, bem como a terceiros, reparando, consertando, substituindo, ressarcindo, etc., os seus respectivos proprietários.

Quando houver dúvidas nos projetos, nas especificações, no memorial deverá ser consultada a FISCALIZAÇÃO e aos projetistas para as definições finais.

3 - OBSERVAÇÕES GERAIS

3.1 - Execução e controle

3.1.1 - Responsabilidades

Fica reservada a PREFEITURA MUNICIPAL DE ITARANA-ES, neste ato representado pelo SETOR DE ENGENHARIA E PROJETOS, o direito e a autoridade, para resolver todo e qualquer caso singular e porventura omissos neste memorial, e nos demais e que não seja definido em outros documentos contratuais, como o próprio contrato ou outros elementos fornecidos.

Na existência de serviços não descritos, a CONTRATADA somente poderá executá-los após aprovação da FISCALIZAÇÃO. A omissão de qualquer procedimento ou norma neste memorial, nos projetos, ou em outros documentos contratuais, não exime a CONTRATADA da obrigatoriedade da utilização das



melhores técnicas preconizadas para os trabalhos, respeitando os objetivos básicos de funcionalidade e adequação dos resultados, bem como todas as normas da ABNT vigentes, e demais pertinentes.

Não se poderá alegar, em hipótese alguma, como justificativa ou defesa, pela CONTRATADA, desconhecimento, incompreensão, dúvidas ou esquecimento das cláusulas e condições, do contrato, dos projetos, das especificações técnicas, do memorial, bem como de tudo o que estiver contido nas normas, especificações e métodos da ABNT, e outras normas pertinentes citadas ou não neste memorial. A existência e a atuação da FISCALIZAÇÃO em nada diminuirão as responsabilidades únicas, integrais e exclusivas da CONTRATADA no que concerne aos serviços e suas implicações próximas ou remotas, sempre de conformidade com o contrato, o Código Civil e demais leis ou regulamentos vigentes, no Município, Estado e na União.

É da máxima importância, que o Engenheiro Residente e ou R.T. promovam um trabalho de equipe com os diferentes profissionais e fornecedores especializados, envolvidos nos serviços, durante todas as fases de organização e construção. A coordenação deverá ser precisa, enfatizando-se a importância do planejamento e da previsão. Não serão toleradas soluções parciais ou improvisadas, ou que não atendam à melhor técnica preconizada para os serviços objetos desta licitação.

Caso haja discrepâncias, as condições especiais do contrato, especificações técnicas gerais e memoriais predominam sobre os projetos, bem como os projetos específicos de cada área predominam sobre os gerais das outras áreas, e as cotas deverão predominar sobre as escalas, devendo o fato, de qualquer forma, ser comunicado com a devida antecedência à FISCALIZAÇÃO, para as providências e compatibilizações necessárias.

As especificações, os desenhos dos projetos e o memorial descritivo destinam-se a descrição e a execução dos serviços completamente acabados nos termos deste memorial e objeto da contratação, e com todos os elementos em perfeito funcionamento, de primeira qualidade e bom acabamento. Portanto, estes elementos devem ser considerados complementares entre si, e o que constar de um dos documentos é tão obrigatório como se constasse em todos os demais.



A CONTRATADA aceita e concorda que os serviços, objeto dos documentos contratuais, deverão ser complementados em todos os detalhes ainda que cada item necessariamente envolvido não seja especificamente mencionado.

O profissional residente deverá efetuar todas as correções, interpretações e compatibilizações que forem julgadas necessárias, para o término dos serviços de maneira satisfatória, sempre em conjunto com a FISCALIZAÇÃO.

A CONTRATADA deverá se necessário manter contato com as repartições competentes, a fim de obter as necessárias aprovações dos serviços a serem executados, bem como fazer os pedidos de ligações e inspeções pertinentes e providenciar todos os materiais e serviços necessários a estas ligações às suas expensas.

A CONTRATADA deverá visitar o local dos serviços e inspecionar as condições gerais do terreno, as alimentações das instalações/redes, passagens, redes existentes, taludes, árvores existentes, passeios existentes, cercas existentes, etc., bem como verificar as cotas e demais dimensões do projeto, comparando-as com as medidas e níveis "In Loco", pois deverão constar na proposta todos os itens necessários à execução total dos serviços, mesmo que não constem da planilha estimativa fornecida, bem como todas as outras demolições, cortes de árvores e adaptações necessárias à conclusão dos serviços, não cabendo, após assinatura do contrato nenhum termo aditivo visando acrescentar itens ou quantitativos previstos inicialmente.

3.1.2 - Acompanhamento

Os serviços serão fiscalizados por pessoal credenciado e designado pela PREFEITURA MUNICIPAL DE ITARANA, o qual será doravante, aqui designado FISCALIZAÇÃO.

Os serviços serão conduzidos por pessoal pertencente à CONTRATADA, competente e capaz de proporcionar serviços tecnicamente bem feitos e de acabamento esmerado, em número compatível com o ritmo dos serviços, para que o cronograma físico e financeiro seja cumprido à risca.

A CONTRATADA não poderá executar, qualquer serviço que não seja autorizado pela FISCALIZAÇÃO, salvo aqueles que se caracterizem, notadamente, como de emergência e necessários ao andamento ou segurança dos serviços.



Além dos procedimentos técnicos indicados nos capítulos a seguir, terão validade contratual para todos os fins de direito, as normas editadas pela ABNT, DER, DNER, e demais normas pertinentes, direta e indiretamente relacionadas, com os materiais e serviços objetos do contrato.

No caso de serviços executados com materiais fornecidos pela CONTRATADA, que apresentarem defeitos na execução, estes serão refeitos à custa da mesma e com material e ou equipamento às suas expensas.

3.2 – Observações sobre materiais

3.2.1 - Observações Gerais

Todos os materiais fornecidos pela CONTRATADA deverão ser de Primeira Qualidade ou Qualidade Extra, entendendo-se primeira qualidade ou qualidade extra, o nível de qualidade mais elevado da linha do material a ser utilizado, satisfazer as especificações da ABNT/INMETRO e demais normas citadas, e ainda, serem de qualidade, modelo, marcas e tipos especificados no projeto, neste memorial ou nas especificações gerais, e devidamente aprovado pela FISCALIZAÇÃO.

Material, equipamento ou serviço equivalente tecnicamente é aquele que apresenta as mesmas características técnicas exigidas, ou seja, de igual valor, desempenham idêntica função e se presta às mesmas condições do material, equipamento ou serviço especificado, sendo que para sua utilização deverá haver aprovação prévia da FISCALIZAÇÃO.

Caso o material especificado nos projetos e ou memorial, tenha saído de linha, ou encontrar obsoleto, o mesmo deverá ser substituído pelo novo material lançado no mercado, desde que comprovada sua eficiência, equivalência e atendimento às condições estabelecidas nos projetos, especificações e contrato.

Quando houver motivos ponderáveis para a substituição de um material especificado por outro, a CONTRATADA, em tempo hábil, apresentará, por escrito, por intermédio da FISCALIZAÇÃO, a proposta de substituição, instruindo-a com as razões determinadas do pedido de orçamento comparativo, de acordo com o que reza o contrato entre as partes sobre a equivalência.

O estudo e aprovação pela PREFEITURA, dos pedidos de substituição, só serão efetuados quando cumpridas as seguintes exigências:

A handwritten signature in black ink, consisting of stylized, overlapping letters, located in the bottom right corner of the page.



- Declaração de que a substituição se fará sem ônus para a CONTRATANTE, no caso de materiais equivalentes.
- Apresentação de provas, pelo interessado, da equivalência técnica do produto proposto ao especificado, compreendendo como peça fundamental o laudo do exame comparativo dos materiais, efetuado por laboratório tecnológico idôneo, a critério da FISCALIZAÇÃO.
- Indicação de marca, nome de fabricante ou tipo comercial, que se destinam a definir o tipo e o padrão de qualidade requerida.
- A substituição do material especificado, de acordo com as normas da ABNT, só poderá ser feita quando autorizada pela FISCALIZAÇÃO e nos casos previstos no contrato.
- Outros casos não previstos serão resolvidos pela FISCALIZAÇÃO, depois de satisfeitas as exigências dos motivos ponderáveis ou aprovada à possibilidade de atendê-las.

3.2.2 – Segurança geral

Toda a área do canteiro das obras deverá ser sinalizada, através de placas, quanto à movimentação de veículos, indicações de perigo, instalações e prevenção de acidentes.

Instalações apropriadas para combate a incêndios deverão ser previstas em todas as edificações e áreas de serviço sujeitas a incêndios, incluindo-se o canteiro de serviços, almoxarifados e adjacências.

Todos os panos, estopas, trapos oleosos e outros elementos que possam ocasionar fogo deverão ser mantidos em recipiente de metal e removidos para fora das edificações ou de suas proximidades, e das proximidades dos serviços, cada noite, e sob nenhuma hipótese serão deixados acumular. Todas as precauções deverão ser tomadas para evitar combustão espontânea.

Deverá ser prevista uma equipe de segurança interna para controle e vigia das instalações, almoxarifados, etc. e disciplina interna, cabendo à CONTRATADA toda a responsabilidade por quaisquer desvios ou danos, furtos, decorrentes da negligência durante a execução dos serviços até a sua entrega definitiva.

Deverá ser obrigatória pelo pessoal que deverá trabalhar nos serviços, a utilização de equipamentos de segurança, como botas, capacetes, cintos de

A handwritten signature in black ink, located in the bottom right corner of the page. The signature is stylized and appears to be the initials of the signatory.



segurança, óculos e demais proteções de acordo com as Normas de Segurança do Trabalho.

4 – SERVIÇOS A EXECUTAR

As obras descritas a seguir, devem obedecer rigorosamente às normas técnicas pertinentes. Antes de iniciar a obra, é necessária a determinação ou locação das coordenadas de projeto, assim como medidas de proteção e sinalização, quando necessárias.

4.1 – Serviços Preliminares

4.1.1 – Placa de Obra

A placa de obra será confeccionada em chapa galvanizada fixada com estrutura de madeira. Terá área de 8,00m², com altura de 2,00 m e largura de 4,00 m, e deverá ser afixada em local visível, preferencialmente no acesso principal do empreendimento ou voltadas para a via que favoreça a melhor visualização.

Deverá ser mantida em bom estado de conservação, inclusive quanto à integridade do padrão das cores, **durante todo o período de execução das obras.**

Imagem 01 – Modelo da placa de obra, padrão PMI



4.1.2 – Aluguel mensal de container

A contratada deverá alugar, mensalmente, durante o período previsto para a obra, um container para almoxarifado, com porta, 02 janelas, 01 ponto de iluminação, isolamento térmico (teto), piso em compensado naval pintado, com certificado da NR18, incluindo laudo de descontaminação.

4.1.3 - Escavação e carga de material de 1ª categoria



O serviço de terraplenagem é baseado no item de regularização e compactação do subleito, os quais consistem em efetuar escavação de cortes e rebaixos de pista para execução das correções do greide e implantação da camada estrutural do pavimento em função da via apresentar irregularidades transversais e longitudinais, como também pontos de passagem obrigatórios (edificações existentes e emboques de ruas) para implantar a nota de serviço de terraplanagem e o gabarito projetado.

4.2 - Drenagem

A execução dos serviços de drenagem previstos, devem, obrigatoriamente, seguir as preconizações nas Normas DNIT abaixo:

- Norma DNIT 026/2004 – ES: Drenagem – Caixas Coletoras – Especificação de serviços e suas atualizações;
- Norma DNIT 023/2006 – ES: Drenagem – Bueiro Tubulares de concreto – Especificação de serviços e suas atualizações;
- Norma DNIT 022/2004 – ES: Drenagem – Dissipadores de energia – Especificação de serviço e suas atualizações;
- Norma DNIT 018/2006 – ES: Drenagem – Sarjetas e valetas – Especificação de serviço e suas atualizações.

A captação das águas pluviais na rua Projetada será realizada pela trincheira drenante, a qual guiarão o fluxo d'água até a caixa de passagem, através do Corpo BSTC, com diâmetro de 0,40m, conforme apresentado em projeto.

Para a escavação das valas com profundidades variadas, deve ser utilizado maquinário específico. O reaterro deve ser realizado em duas etapas, inicialmente com areia, sendo 10 cm abaixo da manilha até 10 cm acima da mesma. Logo após, com o próprio material escavado, deverá ser feito o nivelamento da via, finalizando com o compactador mecânico.

4.3 - Pavimentação

4.3.1 - Regularização e compactação do Subleito

A regularização deverá adequar o terreno, nos trechos que forem necessários, no sentido transversal e longitudinal, compreendendo cortes ou



aterros de até 0,20 m de espessura. Toda a vegetação e material orgânico, porventura existentes, serão removidos.

Após essas duas etapas, procede-se a compactação do subleito, molhado e compactado, no mínimo a 98% do *Proctor* Intermediário, comprovado por ensaio de “densidade *in situ*” e dentro das normas técnicas.

A condução do serviço de Regularização e compactação do subleito, deve ser regida especificação da Norma DNIT 137/2010 – ES: Pavimentação – Regularização do subleito – Especificação de serviço e suas atualizações.

4.3.2 – Assentamento de blocos de concreto

Os blocos de pavimentação serão do tipo **Pavi-S** e só devem ser assentados quando as camadas subjacentes estiverem liberadas quanto aos requisitos de aceitação de materiais e execução.

A superfície deve estar perfeitamente limpa, desempenada e sem excessos de umidade antes da execução do pavimento de peças pré-moldadas de concreto. Durante todo o tempo que durar a execução do pavimento, os serviços devem ser protegidos contra a ação destrutiva das águas pluviais, do trânsito e de outros agentes que possam danificá-los. É obrigação da executante a responsabilidade desta conservação, não sendo permitida a execução dos serviços em dia de chuva.

O preparo do subleito deve ser adequadamente compactado até 60 cm de profundidade, no mínimo e a compactação será especificada de modo a se obter, no mínimo, 100% da massa específica aparente máxima seca, com a energia normal.

A sequência executiva segue a ordem: preparo do subleito, instalação dos confinamentos laterais (meio-fio) e colocação da camada de areia de assentamento.

Sobre a regularização do sub-leito deve ser lançada uma camada de material granular inerte, areia ou pó de pedra (preferencialmente), com diâmetro máximo de 4,8 mm e com espessura uniforme, depois de compactada de 03 cm a 05 cm, na qual devem ser assentados os blocos de concreto.

As peças transportadas para a pista devem ser empilhadas, de preferência, à margem desta. Cada pilha de blocos deve ser disposta de tal forma que cubra a primeira faixa à frente, mais o espaçamento entre elas. Se não for possível o depósito nas laterais, as peças podem ser empilhadas na própria pista, desde que haja espaço livre para as faixas destinadas à colocação de linhas de referência para o assentamento.



Deverão ser assentadas vigas de travamento, utilizando o próprio meio fio em concordância com o *greide* regularizado e pavimentação, no sentido transversal desta.

O assentamento das peças deve obedecer a seguinte sequência:

a) iniciar com uma fileira de blocos, dispostos na posição normal ao eixo, ou na direção da menor dimensão da área a pavimentar, a qual deve servir como guia para melhor disposição das peças;

b) o nivelamento do assentamento deve ser controlado por meio de uma régua de madeira, de comprimento um pouco maior que a distância entre os cordéis, acertando o nível dos blocos entre estes e nivelando as extremidades da régua a esses cordéis;

c) o controle do alinhamento deve ser feito acertando a face das peças que se encostam aos cordéis, de forma que as juntas definam uma reta sobre estes;

d) o arremate com alinhamentos existentes ou com superfícies verticais deve ser feito com auxílio de peças pré-moldadas, ou cortadas em forma de $\frac{1}{4}$, $\frac{1}{2}$ ou $\frac{3}{4}$ de bloco;

e) de imediato ao assentamento da peça, deve ser feito o acerto das juntas com o auxílio de uma alavanca de ferro própria, igualando assim, a distância entre elas. Esta operação deve ser feita antes da distribuição do pedrisco para o rejuntamento, pois o acomodamento deste nas juntas prejudicará o acerto. Para evitar que areia da base também possa prejudicar o acerto, certos tipos de peça possuem chanfros nas arestas da face inferior;

f) o assentamento das peças deve ser feito do centro para as bordas, colocando-as de cima para baixo evitando-se o arrastamento da areia para as juntas, permitindo espaçamento mínimo entre as peças, assegurando um bom travamento, de modo que a face superior de cada peça fique um pouco acima do cordel;

g) O acabamento será feito pela colocação de uma camada de areia fina (que será responsável pelo rejunte) e nova compactação, cuidando para que os vãos entre as peças sejam preenchidos pela areia. O excesso de areia deverá ser eliminado por varrição. O trânsito sobre a pavimentação só poderá ser liberado quando todos os serviços estiverem completos.



4.3.3 - Meio-fio

Para assentamento dos meios-fios, deverá ser aberta uma vala ao longo do bordo do subleito preparado, de acordo com o projeto, conforme alinhamento, perfil e dimensões estabelecidas. Acompanhando o alinhamento previsto no projeto, as guias serão colocadas dentro das valas, de modo que a face que não apresente falhas ou depressões seja colocada para cima.

Os meios-fios serão de concreto pré-moldado, com 15x12x30x100 cm, rejuntados com argamassa de cimento e areia e servirão para o travamento dos blocos de concreto pré-moldados.

4.3.4 - Calçadas

As calçadas serão executadas em concreto não armado, moldadas in loco, com dimensões de 1,20 metros de largura, conforme projeto.

O terreno para a execução da calçada deverá ser previamente regularizado e fortemente apilado com compactador mecânico, tipo sapo, de modo a construir uma superfície firme e de resistência uniforme.

Antes do lançamento do concreto, deverão umedecer a base e as fôrmas, irrigando-as ligeiramente. As calçadas acabadas deverão ter caimento médio de 2% em direção à rua, não devendo apresentar nichos.

Para o assentamento do ladrilho hidráulico tátil, vermelho, com dimensões de 20x20 cm, espessura de 1,50 cm, as peças deverão ter cantos vivos sem distorções ou perdas de material, sem rebarbas. As superfícies deverão ter cor uniforme e formar um plano contínuo, sem fissuras, ninhos, vazios, bordas quebradas ou corpos estranhos. Os pigmentos devem resistir à alcalinidade do cimento, exposição aos raios solares e intempéries.

Deverá ser instalada sinalização tátil de alerta nos rebaixamentos de calçadas, conforme projeto, e seguindo as recomendações da NBR 9050 (ABNT, 1994).

O piso tátil deverá ser aplicado sobre o piso devidamente curado, assentado com argamassa, rejuntado e nivelado com o piso existente.

5.0 - RECEBIMENTOS DOS SERVIÇOS E OBRAS

Concluimos todos os serviços, objetos desta licitação, se estiverem em perfeitas condições atestada pela **FISCALIZAÇÃO**, e depois de efetuados todos os testes e



ensaios necessários, bem como recebida toda a documentação exigida neste memorial e nos demais documentos contratuais, serão recebidos provisoriamente por esta através de Termo de Recebimento Provisório Parcial, emitido juntamente com a última medição.

Decorridos 15 (quinze) dias corridos a contar da data do requerimento da Contratada, os serviços serão recebidos **provisoriamente** pela **FISCALIZAÇÃO**, e que lavrará “Termo de Recebimento Provisório”.

A Contratada fica obrigada a manter os serviços e obras por sua conta e risco, até a lavratura do “Termo de Recebimento Definitivo”, em perfeitas condições de conservação e funcionamento.

Decorridos o prazo de 60 (sessenta) dias após a lavratura do “Termo de Recebimento Provisório”, se os serviços de correção das anormalidades por ventura verificadas forem executados e aceitos pela Comissão de Recebimento de Obras ou pela **FISCALIZAÇÃO**, e comprovado o pagamento da contribuição devida a Previdência Social relativa ao período de execução dos serviços, será lavrado o “Termo de Recebimento Definitivo”.

Aceitos os serviços e obras, a responsabilidade da **CONTRATADA** pela qualidade, correções e segurança dos trabalhos, subsiste na forma da Lei.

Desde o recebimento provisório, o MUNICIPIO entrará de posse plena dos serviços podendo utilizar os locais. Este fato será levado em consideração quando do recebimento definitivo, para os defeitos de origem da utilização normal dos serviços.

O recebimento em geral também deverá estar de acordo com a **NBR-5675**.

Itarana – ES, 22 de agosto de 2022.

A handwritten signature in black ink, appearing to be "G. Piorotti", is positioned above the printed name of the signatory.

Gabriel Pesente Piorotti
Engenheiro Civil CREA ES-052453/D

ANEXO XVI - PLANILHA ORÇAMENTARIA E RESUMO

PLANILHA ORÇAMENTÁRIA							
OBRA: Obra de Drenagem e Pavimentação, com blocos de concreto intertravados, na Comunidade de Itaraninha.					Itarana, 22 de agosto de 2022		
LOCAL: Diversas ruas, Bairro Itaraninha, Itarana, Espírito Santo.					BDI: 29,63%		Ref. De Preços: DER-ES
ORÇAMENTISTAS: Eng.º Civil GABRIEL PESENTE PIOROTTI - CREA: ES-052453/D					Data-base: jan/22		
					Encargos sociais: Horistas: 128,33% Mensalista: 59,15%		
RUA ELSO PERIN							
ITEM	CÓDIGO	ORGÃO	DESCRIÇÃO SERVIÇO	UNIDADE	QUANTIDADE	CUSTO (R\$)	
						UNITÁRIO	TOTAL
01 SERVIÇOS PRELIMINARES							3.713,81
01.01	020305	DER-ES (Edif.)	Placa de obra nas dimensões de 2,0 x 4,0 m, padrão PMI	m ²	8,00	R\$ 349,18	R\$ 2.793,44
01.02	41579	DER-ES (Rod.)	Aluguel de container para almoxarifado	mês	1,00	R\$ 920,37	R\$ 920,37
02 DRENAGEM							R\$ 12.358,79
02.01	43018	DER-ES (Rod.)	Meio fio de concreto pré-moldado (12 x 30 x 15) cm, inclusive caiação e transporte do meio fio em Vias Urbanas	m	159,97	R\$ 76,90	R\$ 12.301,69
02.02	60010	DER-ES (Rod.)	Transporte Local Meio fio (TR-101-01) (Vias urbanas - Caminhão basculante) - 2,135XP + 2,847XR + 3,559 (XP = 0,00KM; XR = 0,04241KM) - Transporte, Carga e Descarga	t	15,52	R\$ 3,68	R\$ 57,10
03 PAVIMENTAÇÃO							R\$ 66.008,39
03.01	40754	DER-ES (Rod.)	Regularização e compactação do sub-leito (100% P.I.) H = 0,20 m	m ²	506,94	R\$ 1,87	R\$ 947,98
03.02	COMPOSIÇÃO 02		Pavimentação com blocos de concreto (35 MPa), esp.= 08 cm, colchão areia esp.= 5cm, inclusive fornecimento dos blocos e inclusive transporte dos blocos e areia	m ²	506,94	R\$ 99,01	R\$ 50.191,62
03.03	60010	DER-ES (Rod.)	Transporte Local Pavimento (TR-101-01) (Vias urbanas - Caminhão basculante) - 2,135XP + 2,847XR + 3,559 (XP = 0,00KM; XR = 0,04241KM) - Transporte, Carga e Descarga	t	97,33	R\$ 3,68	R\$ 358,18
03.04 Execução de calçadas							
03.04.01	40911	DER-ES (Rod.)	Calçada de concreto	m ²	149,05	R\$ 56,99	R\$ 8.494,36
03.04.02	40912	DER-ES (Rod.)	Ladrilho hidráulico (argamassa cimento e areia 1:4), fornecimento e assentamento	m ²	49,68	R\$ 121,10	R\$ 6.016,25
Total:							R\$ 82.080,99
RUA PROJETADA 02							
ITEM	CÓDIGO	ORGÃO	DESCRIÇÃO SERVIÇO	UNIDADE	QUANTIDADE	CUSTO (R\$)	
						UNITÁRIO	TOTAL
01 SERVIÇOS PRELIMINARES							920,37
01.01	41579	DER-ES (Rod.)	Aluguel de container para almoxarifado	mês	1,00	R\$ 920,37	R\$ 920,37
02 DRENAGEM							R\$ 18.197,14
02.01	43018	DER-ES (Rod.)	Meio fio de concreto pré-moldado (12 x 30 x 15) cm, inclusive caiação e transporte do meio fio em Vias Urbanas	m	116,11	R\$ 76,90	R\$ 8.928,85
02.02	60010	DER-ES (Rod.)	Transporte Local Meio fio (TR-101-01) (Vias urbanas - Caminhão basculante) - 2,135XP + 2,847XR + 3,559 (XP = 0,00KM; XR = 0,050KM) - Transporte, Carga e Descarga	t	11,26	R\$ 3,70	R\$ 41,67
02.03	40424	DER-ES (Rod.)	Corpo BSTC (greide) diâmetro 0,40 m CA-1 MF inclusive escavação, reaterro e transporte do tubo	m	24,14	R\$ 288,18	R\$ 6.956,66
02.04	40550	DER-ES (Rod.)	Caixa de passagem para tubos de D=0,60 m H=1,30 m	Und	1,00	R\$ 2.269,96	R\$ 2.269,96
03 PAVIMENTAÇÃO							R\$ 19.466,48
03.01	40754	DER-ES (Rod.)	Regularização e compactação do sub-leito (100% P.I.) H = 0,20 m	m ²	185,93	R\$ 1,87	R\$ 347,68
03.02	COMPOSIÇÃO 02		Pavimentação com blocos de concreto (35 MPa), esp.= 08 cm, colchão areia esp.= 5cm, inclusive fornecimento dos blocos e inclusive transporte dos blocos e areia	m ²	185,93	R\$ 99,01	R\$ 18.408,74
03.03	60010	DER-ES (Rod.)	Transporte Local Pavimento (TR-101-01) (Vias urbanas - Caminhão basculante) - 2,135XP + 2,847XR + 3,559 (XP = 0,00KM; XR = 0,050KM) - Transporte, Carga e Descarga	t	35,70	R\$ 3,70	R\$ 132,08
03.04	40890	DER-ES (Rod.)	Remoção e reassentamento de blocos de concreto, inclusive perdas	m ²	5,95	R\$ 97,14	R\$ 577,98
04 TRINCHEIRA DRENANTE							R\$ 6.579,43
04.01	43602	DER-ES (Rod.)	Alvenaria de bloco (39 x 19 x 19) cm espessura 19 cm em Vias Urbanas	m ²	10,80	R\$ 111,68	R\$ 1.206,14



Gabriel Pesente Piorotti
Engenheiro Civil - CREA ES-052453/D

04.02	40376	DER-ES (Rod.)	Aço CA-50, fornecimento, dobragem e colocação nas formas (preço médio das bitolas)	kg	36,75	R\$ 18,29	R\$ 672,16
04.03	40362	DER-ES (Rod.)	Concreto estrutural fck = 25,0 MPa, inclusive fornecimento e transporte do cimento, areia e pedra britada	m ³	1,50	R\$ 757,23	R\$ 1.135,85
04.04	42960	DER-ES (Rod.)	Escavação mecânica em material de 1ª cat. H= 0,00 a 1,50 m, em Vias Urbanas	m ³	4,50	R\$ 23,07	R\$ 103,82
04.05	COMPOSIÇÃO 01		Instalação de grelha articulada em Ferro Fundido, inclusive caixilho	m	3,00	R\$ 1.153,82	R\$ 3.461,46
Total:							R\$ 45.163,42
RUA MARILENE DAS GRAÇAS BECALLI BULLERJHANN							
ITEM	CÓDIGO	ORGÃO	DESCRIÇÃO SERVIÇO	UNIDADE	QUANTIDADE	CUSTO (R\$)	
						UNITÁRIO	TOTAL
01			SERVIÇOS PRELIMINARES			920,37	
01.01	41579	DER-ES (Rod.)	Aluguel de container para almoxarifado	mês	1,00	R\$ 920,37	R\$ 920,37
SUB-TOTAL - 01							R\$ 920,37
02			PAVIMENTAÇÃO			R\$ 52.987,01	
02.01	40754	DER-ES (Rod.)	Regularização e compactação do sub-leito (100% P.I.) H = 0,20 m	m ²	521,59	R\$ 1,87	R\$ 975,37
02.02	COMPOSIÇÃO 02		Pavimentação com blocos de concreto (35 MPa), esp.= 08 cm, colchão areia esp.= 5cm, inclusive fornecimento dos blocos e inclusive transporte dos blocos e areia	m ²	521,59	R\$ 99,01	R\$ 51.642,10
02.03	60010	DER-ES (Rod.)	Transporte Local Pavimento (TR-101-01) (Vias urbanas - Caminhão basculante) - 2,135XP + 2,847XR + 3,559 (XP = 0,00KM; XR = 0,045KM) - Transporte, Carga e Descarga	t	100,15	R\$ 3,69	R\$ 369,54
Total:							R\$ 53.907,38
RUA FRANCISCO PERIN							
ITEM	CÓDIGO	ORGÃO	DESCRIÇÃO SERVIÇO	UNIDADE	QUANTIDADE	CUSTO (R\$)	
						UNITÁRIO	TOTAL
01			SERVIÇOS PRELIMINARES			920,37	
01.01	41579	DER-ES (Rod.)	Aluguel de container para almoxarifado	mês	1,00	R\$ 920,37	R\$ 920,37
02			DRENAGEM			R\$ 22.640,28	
02.01	43018	DER-ES (Rod.)	Meio fio de concreto pré-moldado (12 x 30 x 15) cm, inclusive caiação e transporte do meio fio em Vias Urbanas	m	73,60	R\$ 76,90	R\$ 5.659,84
02.02	60010	DER-ES (Rod.)	Transporte Local Meio fio (TR-101-01) (Vias urbanas - Caminhão basculante) - 2,135XP + 2,847XR + 3,559 (XP = 0,00KM; XR = 0,050KM) - Transporte, Carga e Descarga	t	7,14	R\$ 3,70	R\$ 26,42
02.03	40421	DER-ES (Rod.)	Corpo BSTC (greide) diâmetro 0,30 m CA-1 MF inclusive escavação, reaterro e transporte do tubo em Vias Urbanas	m	9,40	R\$ 226,63	R\$ 2.130,32
02.04	40424	DER-ES (Rod.)	Corpo BSTC (greide) diâmetro 0,40 m CA-1 MF inclusive escavação, reaterro e transporte do tubo	m	21,39	R\$ 288,18	R\$ 6.164,17
02.05	41241	DER-ES (Rod.)	Caixa ralo em blocos pré-moldados e grelha articulada em FFA em Vias Urbanas	Und	2,00	R\$ 1.779,44	R\$ 3.558,88
02.06	40553	DER-ES (Rod.)	Poço de visita (tubo D=0,40 m) H=1,50 m com tampão F.F.A.P., inclusive escavação e transporte do tampão	Und	1,00	R\$ 5.100,65	R\$ 5.100,65
03			PAVIMENTAÇÃO			R\$ 66.017,87	
03.01	40754	DER-ES (Rod.)	Regularização e compactação do sub-leito (100% P.I.) H = 0,20 m	m ²	649,85	R\$ 1,87	R\$ 1.215,22
03.02	COMPOSIÇÃO 02		Pavimentação com blocos de concreto (35 MPa), esp.= 08 cm, colchão areia esp.= 5cm, inclusive fornecimento dos blocos e inclusive transporte dos blocos e areia	m ²	649,85	R\$ 99,01	R\$ 64.341,00
03.03	60010	DER-ES (Rod.)	Transporte Local Pavimento (TR-101-01) (Vias urbanas - Caminhão basculante) - 2,135XP + 2,847XR + 3,559 (XP = 0,00KM; XR = 0,050KM) - Transporte, Carga e Descarga	t	124,77	R\$ 3,70	R\$ 461,65
Total:							R\$ 89.578,52



Gabriel Pesente Piorotti

 Engenheiro Civil - CREA ES-052453/D

RUA LUIZ TICIANO FIOROTTI/GERVASIO DE MARTIN SOBRINHO							
ITEM	CÓDIGO	ORGÃO	DESCRIÇÃO SERVIÇO	UNIDADE	QUANTIDADE	CUSTO (R\$)	
						UNITÁRIO	TOTAL
01			SERVIÇOS PRELIMINARES				920,37
01.01	41579	DER-ES (Rod.)	Aluguel de container para almoxarifado	mês	1,00	R\$ 920,37	R\$ 920,37
02			DRENAGEM				R\$ 11.408,81
02.01	43018	DER-ES (Rod.)	Meio fio de concreto pré-moldado (12 x 30 x 15) cm, inclusive caiação e transporte do meio fio em Vias Urbanas	m	31,10	R\$ 76,90	R\$ 2.391,59
02.02	40661	DER-ES (Rod.)	Meio fio de concreto MFC 01, inclusive caiação	m	61,10	R\$ 147,05	R\$ 8.984,76
02.03	60010	DER-ES (Rod.)	Transporte Local Meio Fio (TR-101-01) (Vias urbanas - Caminhão basculante) - 2,135XP + 2,847XR + 3,559 (XP = 0,00KM; XR = 0,025KM) - Transporte, Carga e Descarga	t	8,94	R\$ 3,63	R\$ 32,46
03			PAVIMENTAÇÃO				R\$ 31.267,11
03.01	40754	DER-ES (Rod.)	Regularização e compactação do sub-leito (100% P.I.) H = 0,20 m	m ²	307,82	R\$ 1,87	R\$ 575,62
03.02	COMPOSIÇÃO 02		Pavimentação com blocos de concreto (35 MPa), esp.= 08 cm, colchão areia esp.= 5cm, inclusive fornecimento dos blocos e inclusive transporte dos blocos e areia	m ²	307,82	R\$ 99,01	R\$ 30.476,95
03.03	60010	DER-ES (Rod.)	Transporte Local Pavimento (TR-101-01) (Vias urbanas - Caminhão basculante) - 2,135XP + 2,847XR + 3,559 (XP = 0,00KM; XR = 0,025KM) - Transporte, Carga e Descarga	t	59,10	R\$ 3,63	R\$ 214,54
						Total:	R\$ 43.596,29
						TOTAL GERAL:	R\$ 314.326,60



RESUMO DE ORÇAMENTO

OBRA: Obra de Drenagem e Pavimentação, com blocos de concreto intertravados, na Comunidade de Itaraninha.

LOCAL: Diversas ruas, Bairro Itaraninha, Itarana, Espírito Santo.

Itarana, 22 de agosto de 2022

ORÇAMENTISTAS: Eng.º Civil GABRIEL PESENTE PIOROTTI - CREA: ES- 052453/D

ITEM	DESCRIÇÃO	%	VALORES (R\$)
01	SERVIÇOS PRELIMINARES	2,35%	R\$ 7.395,29
02	DRENAGEM	20,55%	R\$ 64.605,02
03	PAVIMENTAÇÃO	75,00%	R\$ 235.746,86
04	TRINCHEIRA DRENANTE	2,09%	R\$ 6.579,43
RESUMO	CUSTO TOTAL (R\$)		314.326,60
	ÁREA PROJETADA (M ²)		2.172,13
	CUSTO POR M ²		144,71



Eng.º Civil Gabriel Pesente Piorotti
CREA ES-052453/D



Anotação de Responsabilidade Técnica - ART
Lei nº 6.496, de 7 de dezembro de 1977

CREA-ES

Conselho Regional de Engenharia e Agronomia do ES

ART de Obra ou Serviço
0820220182092

ART Individual

1. Responsável Técnico

GABRIEL PESENTE PIOROTTI

Título profissional: **ENGENHEIRO CIVIL**

RNP: 0819800910

Registro: ES-052453/D

Registro: 17036

Empresa contratada: PREFEITURA MUNICIPAL DE ITARANA



2. Dados do Contrato

Contratante: **PREFEITURA MUNICIPAL DE ITARANA**

CPF/CNPJ: 27104363000123

Rua: RUA ELIAS ESTEVÃO COLNAGO

Nº:

Complemento:

CEP: 29620000

Cidade: ITARANA

UF: ES

Bairro: CENTRO

Telefone: 2737204900

Contrato:

Nº do Aditivo: 0

Valor do Contrato/Honorários: R\$0,01

Tipo de contratante: PESSOA JURÍDICA

3. Dados da Obra/Serviço

Rua: BAIRRO ITARANINHA

Nº:

Complemento:

Bairro: DIVERSAS RUAS

Quadra Lote

Cidade: ITARANA

UF: ES

CEP: 29620000

Data de início: 01/08/2022

Prev. Término: 31/08/2022

Coord. Geogr.:

Proprietário: PREFEITURA MUNICIPAL DE ITARANA

CPF/CNPJ:27104363000123

4. Atividade Técnica

Qtde de Pavimento(s): 0

Nº Pavimento(s): 0

Dimensão/Quantidade: 2172,13

Unidade de medida: M2

ATIVIDADE(S) TÉCNICA(S): 35 - 5.1 - ELABORAÇÃO DE PROJETO

PARTICIPAÇÃO:

NATUREZA: 103 - AUTORIA

NÍVEL: 104 - EXECUÇÃO

NATUREZA DO(S) SERVIÇO(S): 1102 - RODOVIAS,1206 - OBRAS DE DRENAGEM,9111 - SERVIÇOS AFINS E CORRELATOS (ESPECIFICAR NO CAMPO 22)

TIPO DA OBRA/SERVIÇO: 223 - TERRAPLENAGEM,307 - DRENAGEM PLUVIAL / OBRA DE ARTE CORRENTE,309 - PAVIMENTAÇÃO,408 - GALERIAS E BUEIROS

PROJETO(S)/SERVIÇO(S): 14 - PROJETO TERRAPLE.DRENAGEM /PAVIMENTAÇÃO,110 - PROJETO TERRAPLENAGEM DRENAGEM

Após a conclusão das atividades técnicas, o profissional deverá proceder a baixa desta ART.

5. Observações

ELABORAÇÃO DE PROJETO PARA EXECUÇÃO DE OBRA DE DRENAGEM E PAVIMENTAÇÃO EM RUAS NO BAIRRO ITARANINHA (2.172,13 M²), CENTRO, ITARANA, ESPÍRITO SANTO.

6. Declarações


Profissional

Contratante

Assinado por
ANDER PATRICIO
096.803.847-64
Prefeitura Municipal
de Itarana
28/08/2022 12:53:38

Acessibilidade: <declara a aplicabilidade das regras de acessibilidade previstas nas normas técnicas da ABNT, na legislação específica e no Decreto nº5.296, de 2 de dezembro de 2004, às atividades profissionais acima relacionadas.>

7. Entidade de classe

NENHUMA ENTIDADE

8. Assinaturas

Declaro serem verdadeiras as informações acima.

Local _____ de _____ de _____
Data

GABRIEL PESENTE PIOROTTI - CPF: 14098154714

PREFEITURA MUNICIPAL DE ITARANA - CPF/CNPJ: 27104363000123

9. Informações

- A ART é válida somente quando quitada, podendo sua conferência ser realizada no site do CREA.
- A autenticidade deste documento pode ser verificada no site www.creaes.org.br ou www.confrea.org.br
- A guarda da via assinada da ART será de responsabilidade do profissional e do contratante com o objetivo de documentar o vínculo contratual.

www.creaes.org.br
tel: (27)3134-0046

creaes@creaes.org.br
art@creaes.org.br



CREA-ES
Conselho Regional de Engenharia e
Agronomia do Espírito Santo

Valor ART: R\$ 88,78

Registrada em: 22/08/2022

Data de pagamento: 23/08/2022

Valor Pago: R\$ 88,78

Nosso Número: 14000000011294685





Anotação de Responsabilidade Técnica - ART
Lei nº 6.496, de 7 de dezembro de 1977

CREA-ES

Conselho Regional de Engenharia e Agronomia do ES

ART de Obra ou Serviço

0820220182099

ART Individual

1. Responsável Técnico

GABRIEL PESENTE PIOROTTI

Título profissional: **ENGENHEIRO CIVIL**

RNP: 0819800910

Registro: ES-052453/D

Registro: 17036

Empresa contratada: PREFEITURA MUNICIPAL DE ITARANA



2. Dados do Contrato

Contratante: **PREFEITURA MUNICIPAL DE ITARANA**

CPF/CNPJ: 27104363000123

Rua: RUA ELIAS ESTEVÃO COLNAGO

Nº: 65

Complemento: PREFEITURA MUNICIPAL DE ITARANA

CEP: 29620000

Cidade: ITARANA

UF: ES

Bairro: CENTRO

Telefone: 2737204900

Contrato:

Nº do Aditivo: 0

Valor do Contrato/Honorários: R\$0,01

Tipo de contratante: PESSOA JURÍDICA

3. Dados da Obra/Serviço

Rua: BAIRRO ITARANINHA

Nº:

Complemento:

Bairro: DIVERSAS RUAS

Quadra Lote

Cidade: ITARANA

UF: ES

CEP: 29620000

Data de início: 01/08/2022

Prev. Término: 31/08/2022

Coord. Geogr.:

Proprietário: PREFEITURA MUNICIPAL DE ITARANA

CPF/CNPJ:27104363000123

4. Atividade Técnica

Qtde de Pavimento(s): 0

Nº Pavimento(s): 0

Dimensão/Quantidade: 2172,13

Unidade de medida: M2

ATIVIDADE(S) TÉCNICA(S): 59 - 23.1 - ELABORAÇÃO DE ORÇAMENTO

PARTICIPAÇÃO:

NATUREZA: 100 - RESPONSABILIDADE TÉCNICA

NÍVEL: 104 - EXECUÇÃO

NATUREZA DO(S) SERVIÇO(S): 1102 - RODOVIAS,1108 - SISTEMA DE DRENAGEM E/OU IRRIGAÇÃO,9111 - SERVIÇOS AFINS E CORRELATOS (ESPECIFICAR NO CAMPO 22)

TIPO DA OBRA/SERVIÇO: 223 - TERRAPLENAGEM,307 - DRENAGEM PLUVIAL / OBRA DE ARTE CORRENTE,309 - PAVIMENTAÇÃO,408 - GALERIAS E BUEIROS

PROJETO(S)/SERVIÇO(S): 100 - NENHUM

Após a conclusão das atividades técnicas, o profissional deverá proceder a baixa desta ART.

5. Observações

ELABORAÇÃO DE ORÇAMENTO PARA EXECUÇÃO DE OBRA DE DRENAGEM E PAVIMENTAÇÃO EM RUAS NO BAIRRO ITARANINHA (2.172,13 M), CENTRO, ITARANA, ESPÍRITO SANTO.

6. Declarações

Profissional

Contratante

Acessibilidade: <declara a aplicabilidade das regras de acessibilidade previstas nas normas técnicas da ABNT, na legislação específica e no Decreto nº5.296, de 2 de dezembro de 2004, às atividades profissionais acima relacionadas.>

7. Entidade de classe

NENHUMA ENTIDADE

8. Assinaturas

Declaro serem verdadeiras as informações acima.

Local de Data

GABRIEL PESENTE PIOROTTI - CPF: 14098154714

PREFEITURA MUNICIPAL DE ITARANA - CPF/CNPJ: 27104363000123

9. Informações

- A ART é válida somente quando quitada, podendo sua conferência ser realizada no site do CREA.
- A autenticidade deste documento pode ser verificada no site www.creaes.org.br ou www.confrea.org.br
- A guarda da via assinada da ART será de responsabilidade do profissional e do contratante com o objetivo de documentar o vínculo contratual.

www.creaes.org.br
tel: (27)3134-0046

creaes@creaes.org.br
art@creaes.org.br



CREA-ES
Conselho Regional de Engenharia e Agronomia do Espírito Santo

Valor ART: R\$ 88,78

Registrada em: 22/08/2022

Data de pagamento: 23/08/2022

Valor Pago: R\$ 88,78

Nosso Número: 14000000011294731

Assinado digitalmente. Acesse: <https://www.itarana.es.gov.br> Chave: 3fc9f93f-2bcb-4d66-bc96-116798a7ab8c
Anexo Nº 000904/2022

