




**CALÇAMENTO**  
ESCALA 1/300

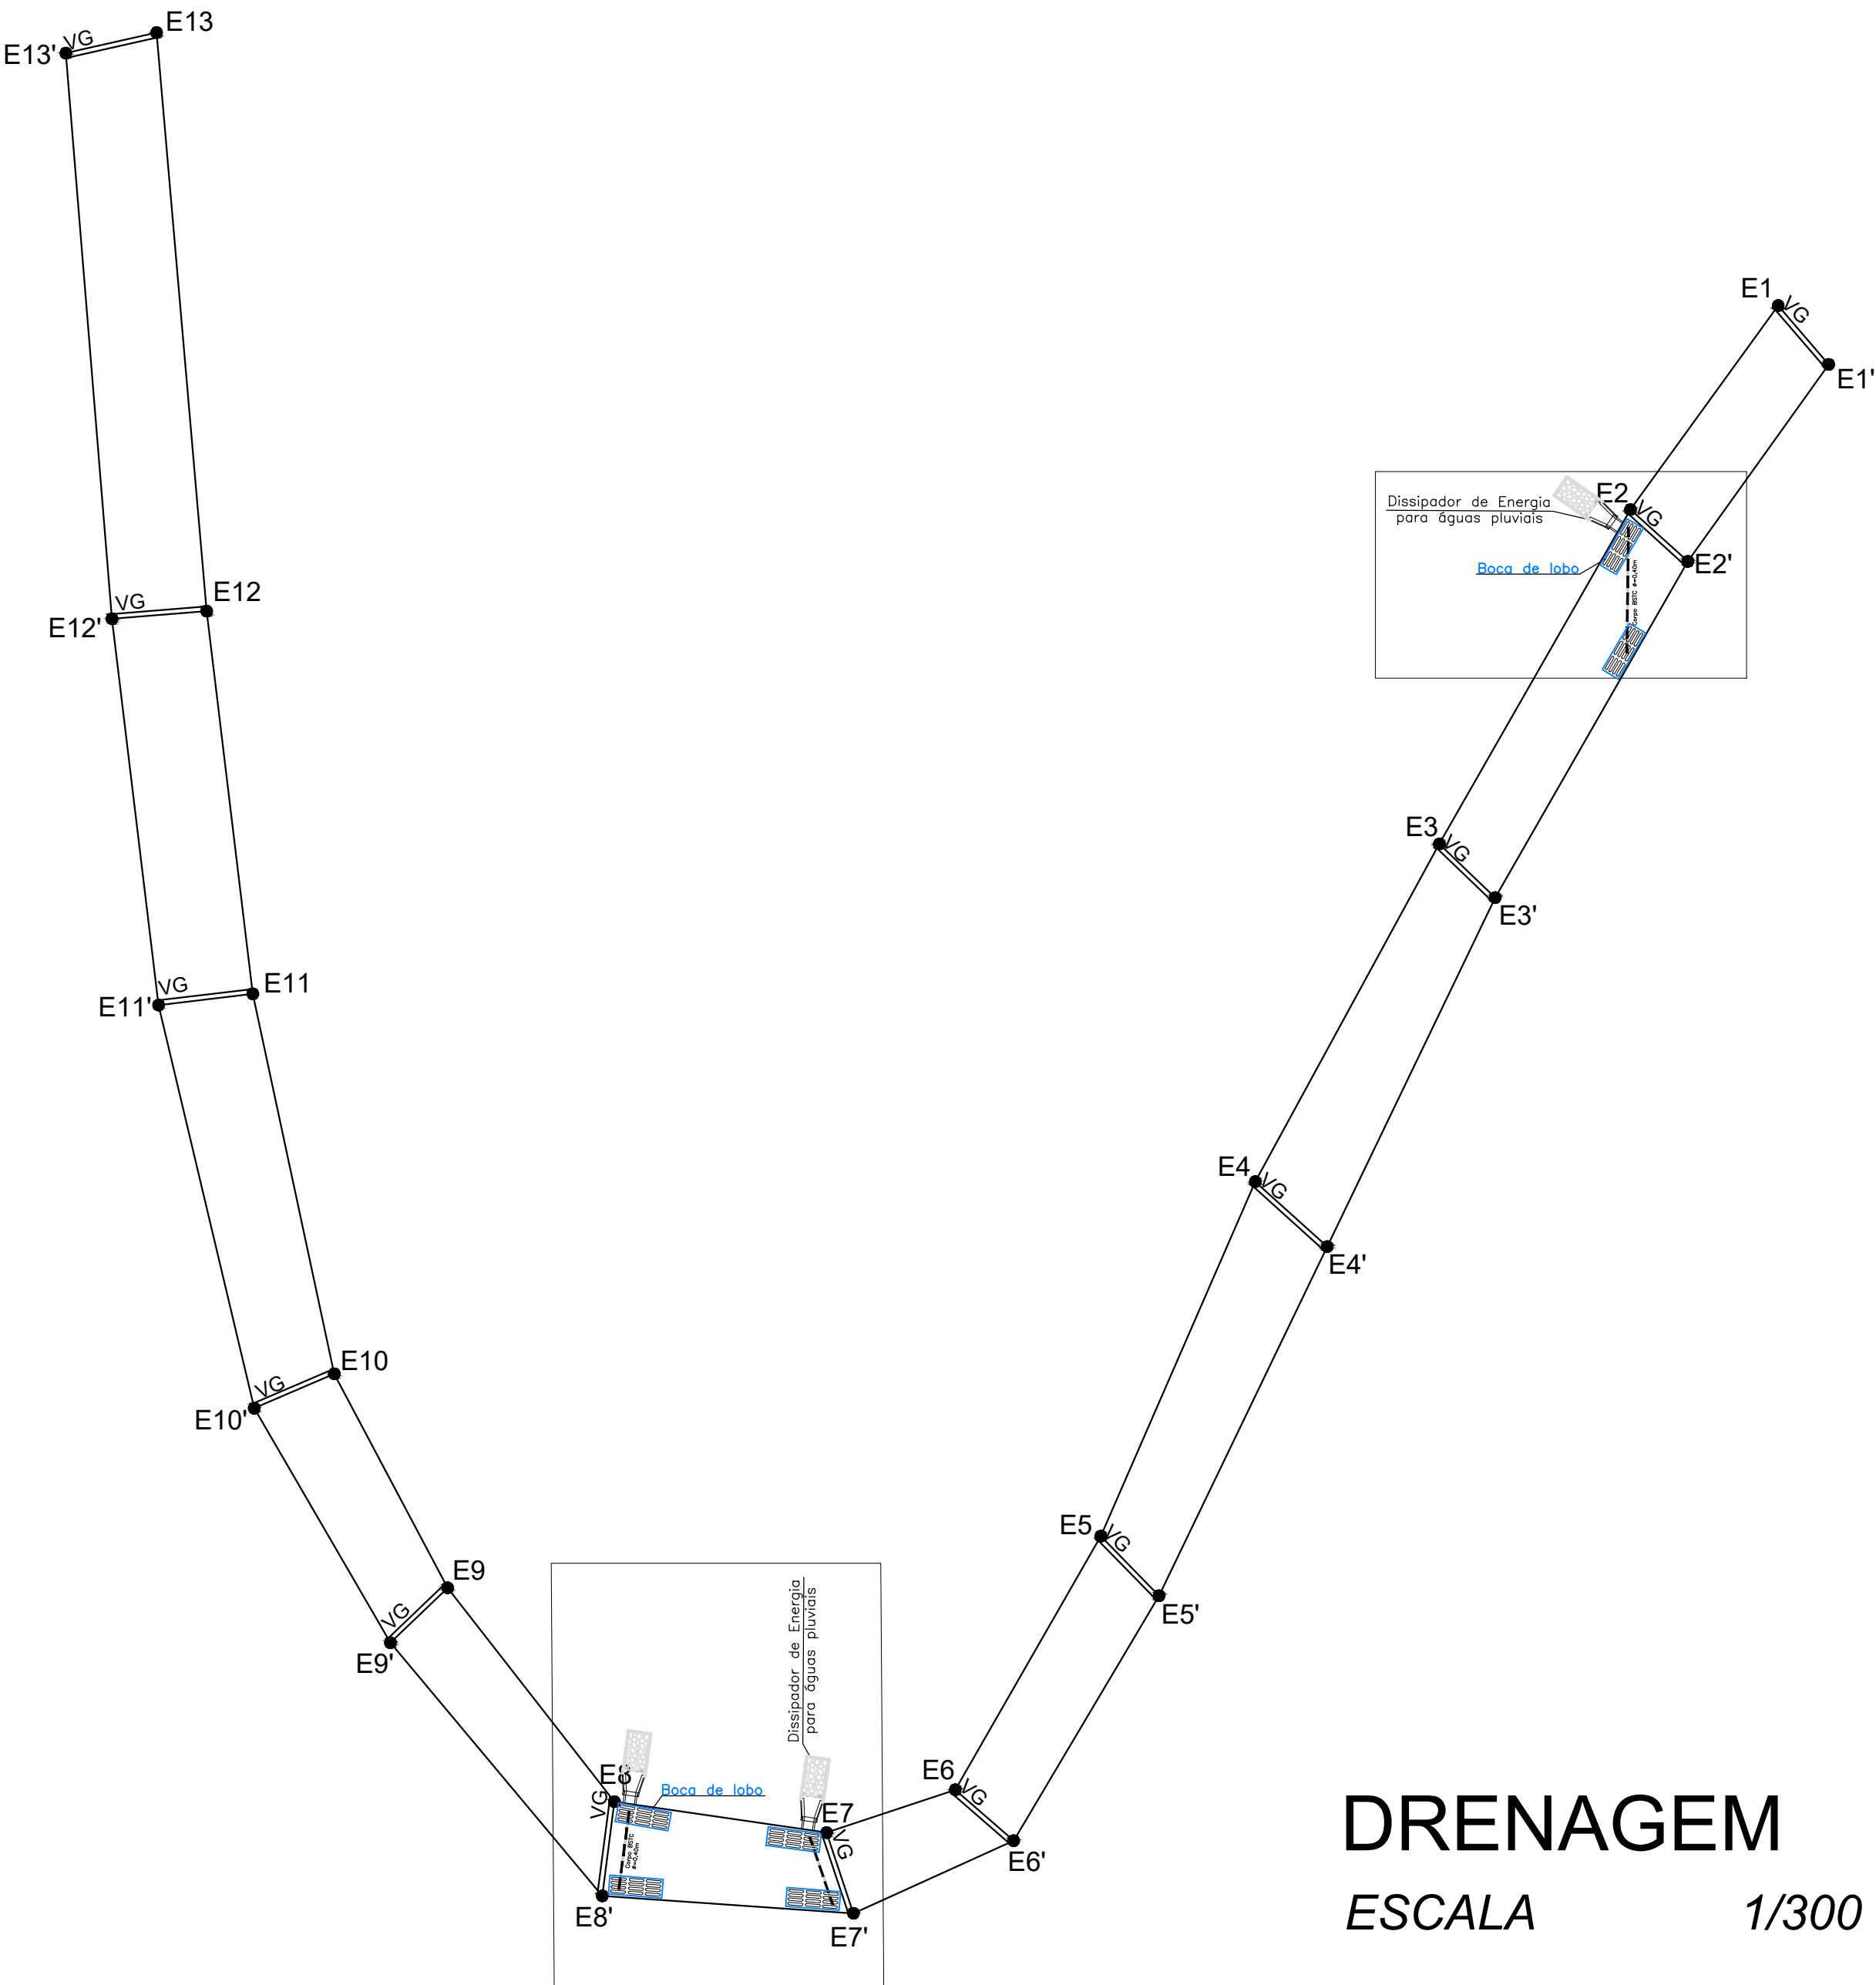

**DRENAGEM**  
ESCALA 1/300

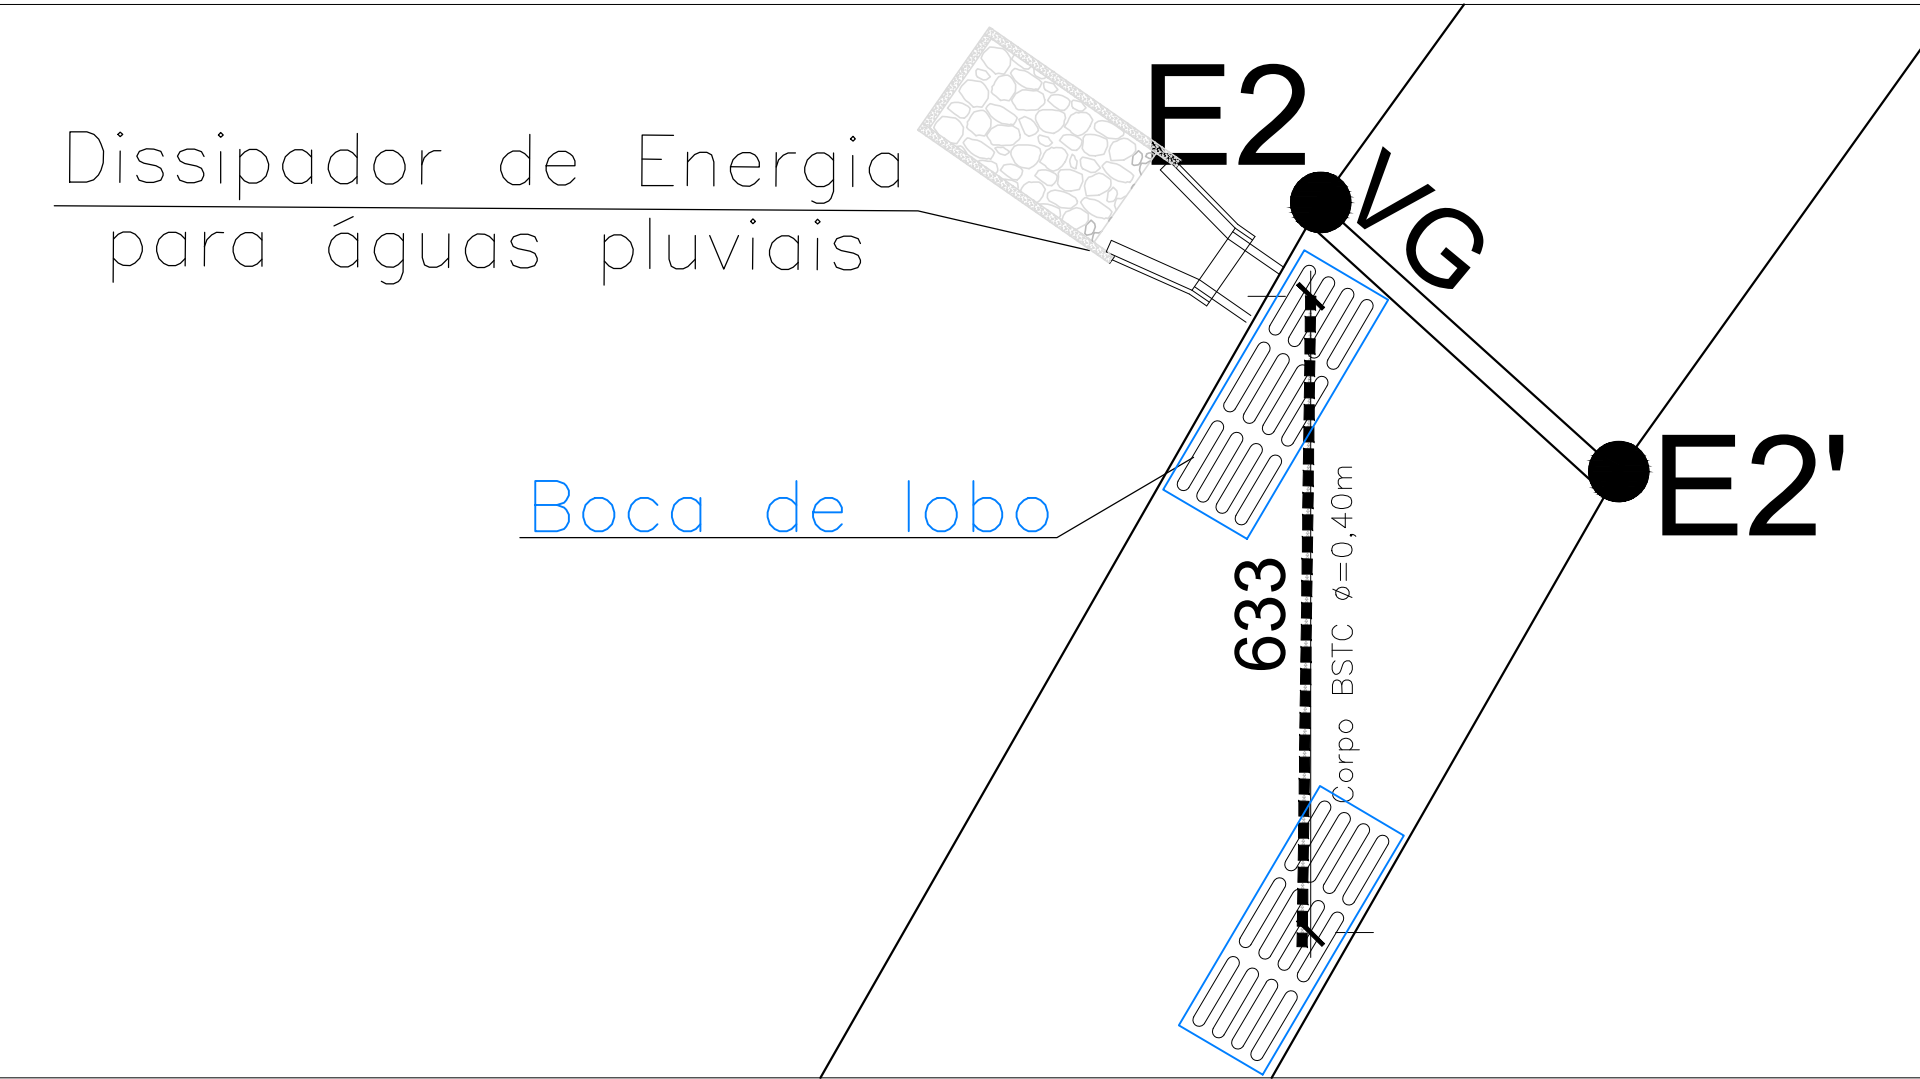

**DETALHE 01**  
ESCALA 1/75

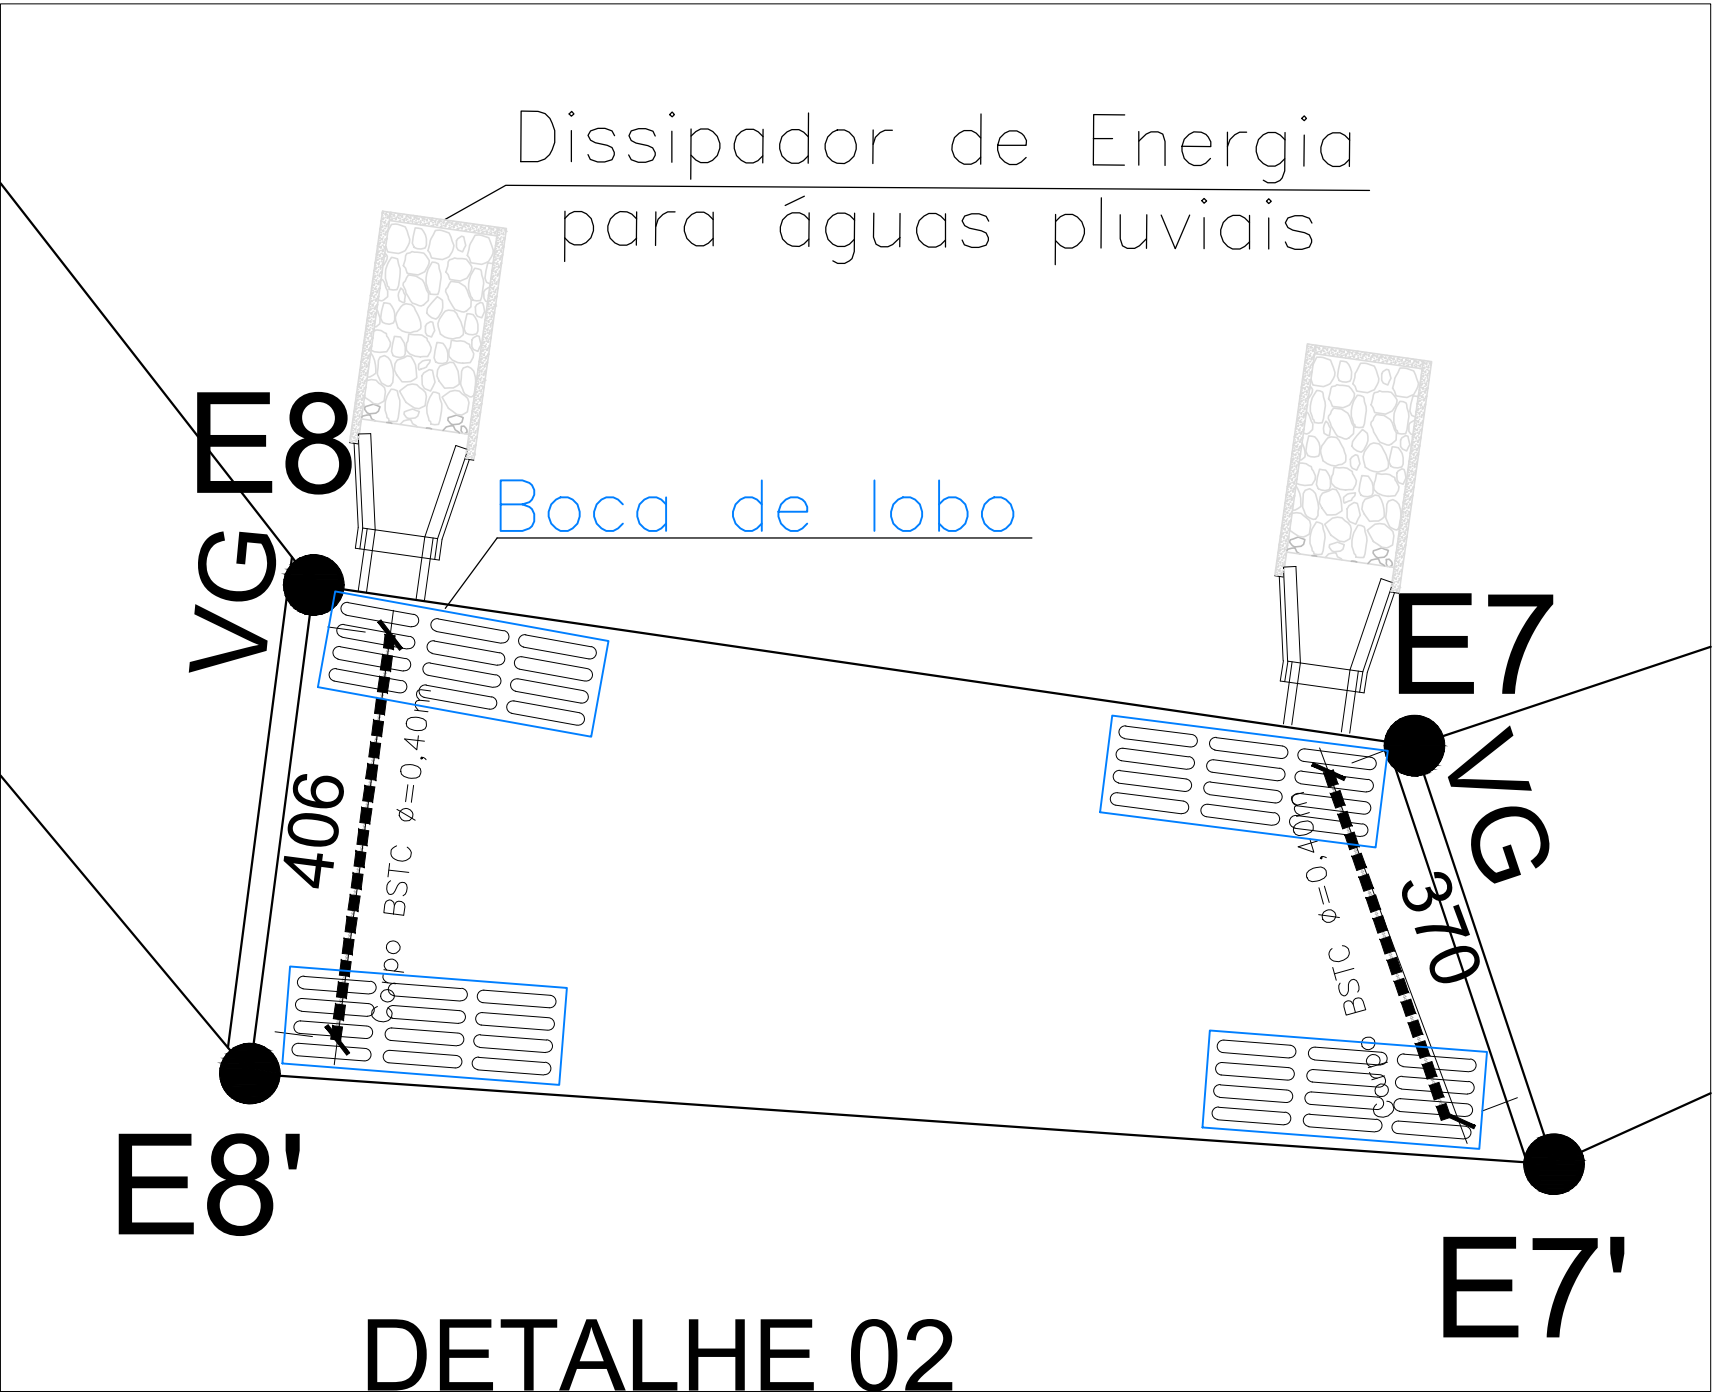

**DETALHE 02**  
ESCALA 1/75



**Calçamento Rural**

Data: 24/09/2018  
Revisão nº: 00

Descrição: Calçamento Rural - Limoeiro de Santo Antônio

Sector: Secretaria Municipal de Transporte, Obras e Serviços Urbanos

Obra: Calçamento Rural - Limoeiro de Santo Antônio

Prancha:

Endereço: Limoeiro de Santo Antônio, Zona Rural, Itarana-ES

**01/03**

Título da Folha: Calçamento e Drenagem

Proprietário: Prefeitura Municipal de Itarana C.N.P.J.: 27.104.363/0001-23

Escala: Indicada ART: 0820180103541

Resp. Téc.: Igor Alves Folador Dominicini CREA: ES-043213/D

Responsável Técnico: Prefeito Municipal: