CONFIGURAÇÃO DE
PENAS P/ PLOTAGEM

PENA	COR	ESP.
1	7	0,1
2	7	0,2
3	7	0,3
4	7	0,4
5	7	0,5
6	7	0,6
7	7	0,25
8	7	0,05
9	7	0,08
REST.COLOR		0,4

NOTAS

1. COTAS EM METROS
2. CONFERIR MEDIDAS NO LOCAL
3. AS COTAS PREVALECEM SOBRE O DESENHO
4. QUALQUER DÚVIDA OU ALTERAÇÃO, CONSULTAR PREVIAMENTE O SETOR DE PROJETOS NA SECRETARIA MUNICIPAL DE TRANSPORTES, OBRAS E SERVIÇOS URBANOS.
5. RECAPEAMENTO ASFÁLTICO TOTAL: 25.465,82 M²
6. PAVIMENTAÇÃO ASFÁLTICA RAMO 2000, 6000 E 7000: 1.909,70m².
7. TOTAL DE POÇOS DE VISITA: 61 UNIDADES

QUADRO DE AREAS

RAMO 100: 4.926,41 M² – RUA VALENTIM DE MARTIN
RAMO 200: 2.615,83 M² – RUA ELIAS ESTEVÃO COLNAGO
RAMO 300: 688,74 M² – RUA DR. ADHEMAR MIRABEAU DA FONSECA
RAMO 400: 899,26 M² – RUA MARTINHO MÁXIMO SCARDUA
RAMO 500: 687,81 M² – RUA DOM LUIZ SCORTEGAGNA
RAMO 600: 796,11 M² – RUA JOSÉ COLNAGO
RAMO 700: 3.492,88 M² – RUA MARTINHO MÁXIMO SCARDUA
RAMO 800: 2.899,62 M² – RUA DOM LUIZ SCORTEGAGNA
RAMO 900: 448,02 M² – RUA "D"
RAMO 1000: 728,76 M² – TRAVESSIA DOM LUIZ
RAMO 2000: 179,24 M² – RUA DOM LUIZ SCORTEGAGNA
RAMO 3000: 4.227,52 M² RODOVIA GALERANO AFONSO VENTURINI
RAMO 4000: 2.276,76 M² – PRAÇA ANNA MATTOS
RAMO 5000: 175,34 M² – PONTE DE ACESSO À PRAÇA ANNA MATOS
RAMO 6000: 1.420,29 M² – RUA AMÉLIA DOS SANTOS VENTORINI
RAMO 7000: 310,17 M² – RUA "C"
ROTATÓRIA I: 602,76 M² – ROTATÓRIA DA PRAÇA DA MATRIZ

LEGENDA E CONVÊNÇÕES

PAVIMENTAÇÃO ASFALTICA
POÇO DE VISITA EXISTENTE
TRINCHEIRA EXISTENTE
LOMBADA
SINALIZADOR TARTARUGA

ARTICULAÇÃO DAS PRANCHAS

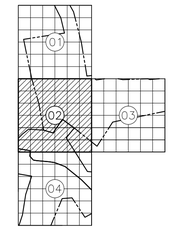

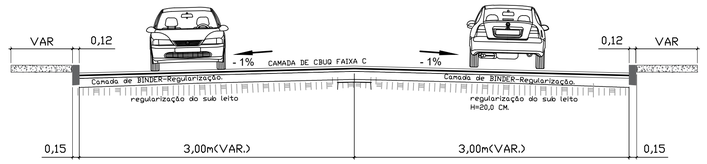

SEÇÃO TRANSVERSAL TIPO
RUA DOM LUIZ SCORTEGAGNA – RAMO 2000
SEM ESCALA

18-04-1964
Prefeitura Municipal de Itarana

Projeto de Pavimentação

Data: *Mar/2019*
Revisão nº: *01*
Descrição: *Recapeamento asfáltico das ruas do centro do município de Itarana, Espírito Santo.*

Setor: **Secretaria Municipal de Transporte, Obras e Serviços Urbanos**

Obra: **Recapeamento asfáltico das ruas do centro do município de Itarana, Espírito Santo.**

Endereço: **Centro, Itarana - ES**

Prancha: **02/04**

Título da Folha: **Projeto Planialtimétrico; Projeto de Recapeamento;**

Proprietário: **Prefeitura Municipal de Itarana** C.N.P.J.: **27.104.363/0001-23**

Escala: **1:1000** ART: **0820190039788**

Resp. Téc.: **Igor Alves Folador Dominicini** CREA: **ES-043213/D**

Responsável Técnico: Prefeito Municipal: