



PERFIL LONGITUDINAL DA RUA JOSÉ COLNAGO

Escala Horizontal 1:750
Escala Vertical 1:150

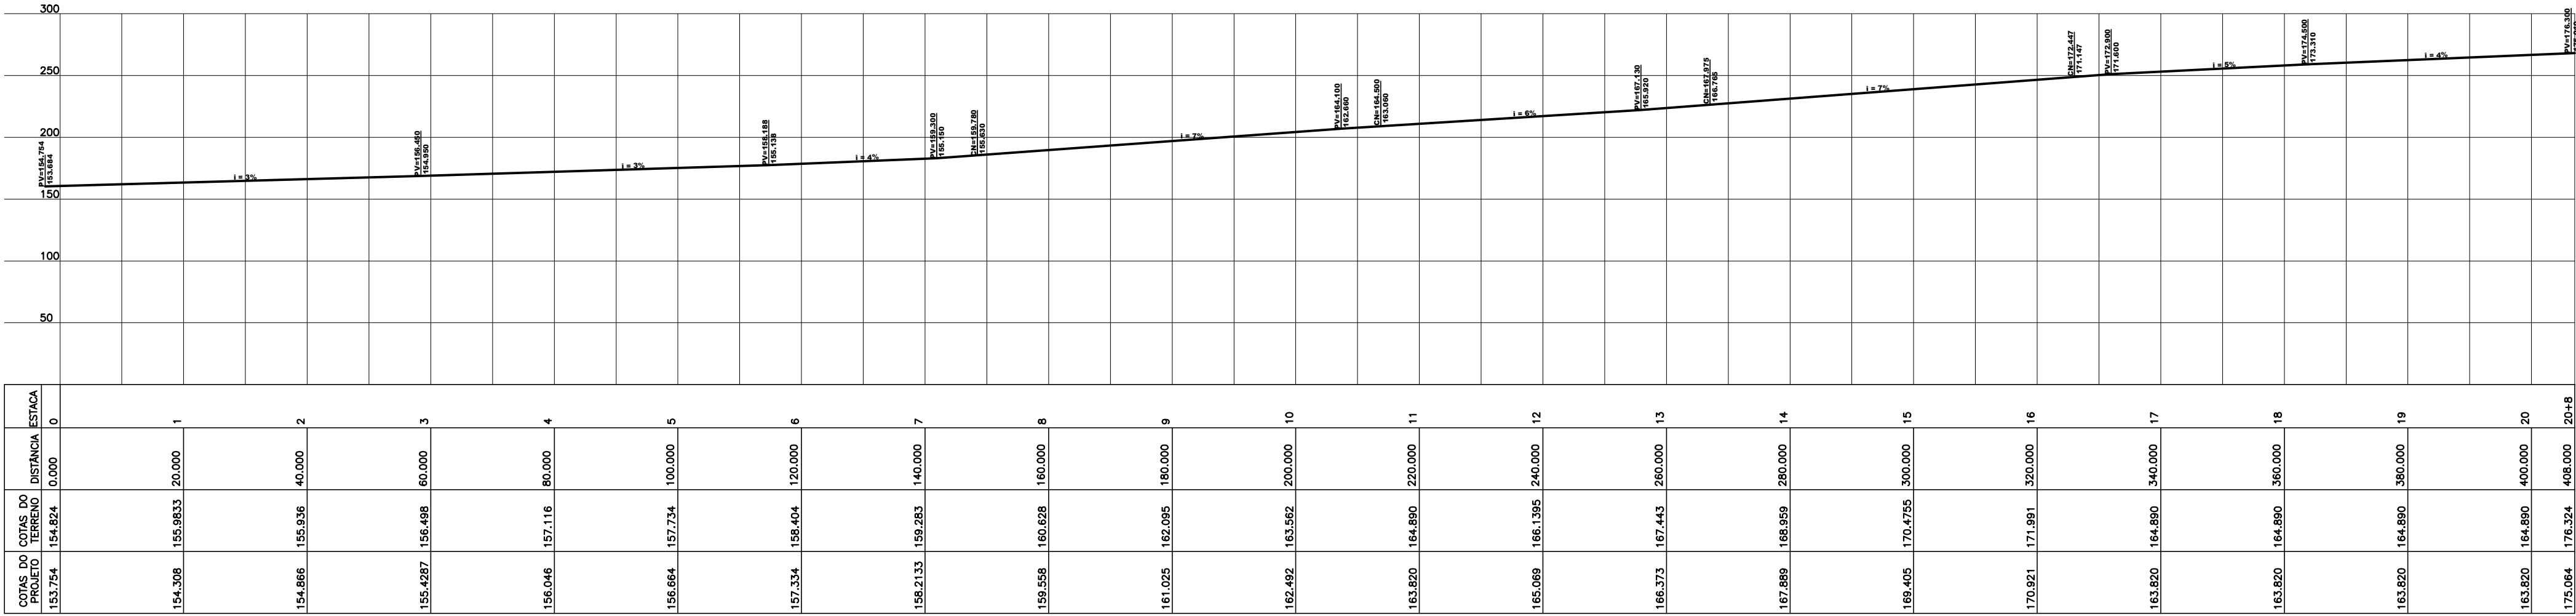

PERFIL LONGITUDINAL DA RUA DOM LUIZ SCORTEGAGNA

Escala Horizontal 1:750
Escala Vertical 1:150

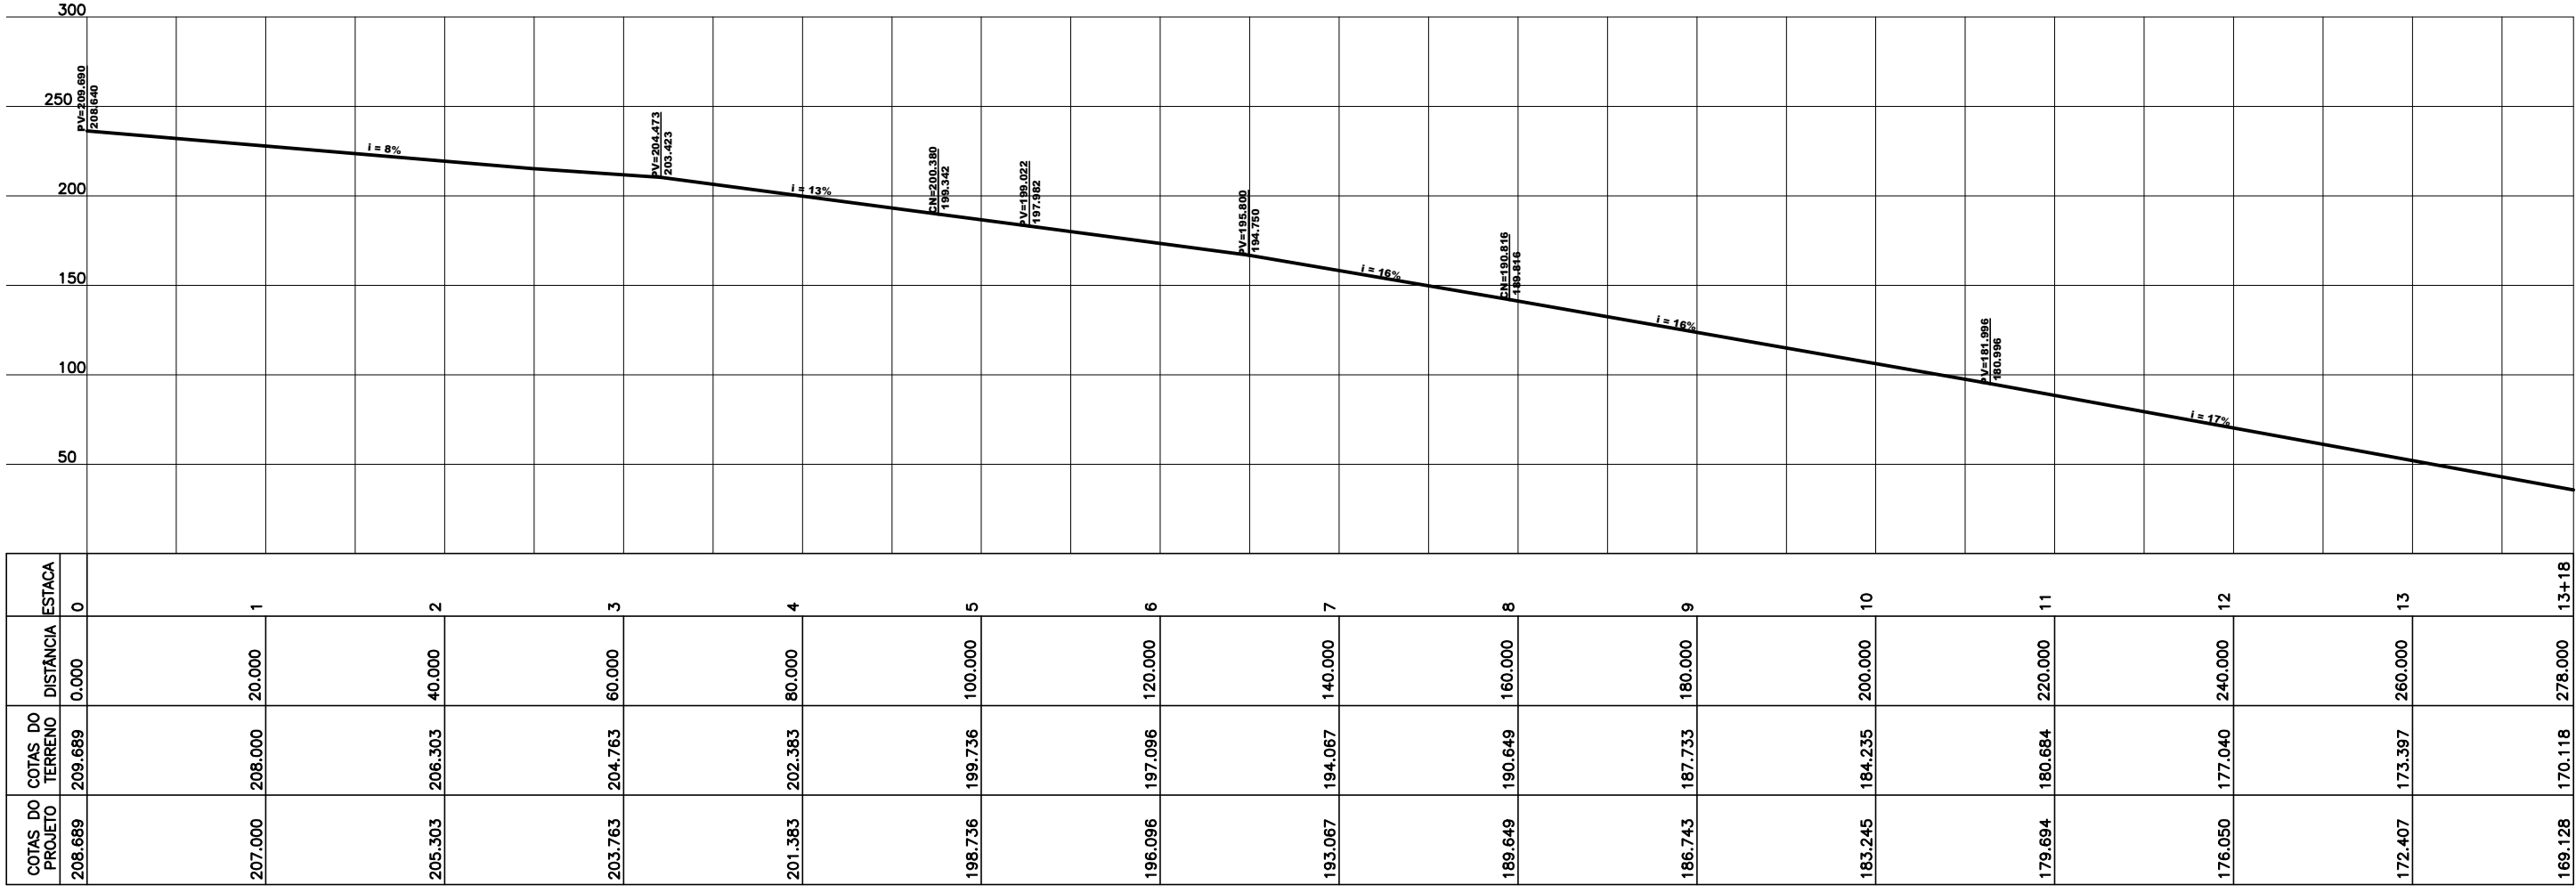

PERFIL LONGITUDINAL DA RUA ANTÔNIO FERREIRA DE JESUS

Escala Horizontal 1:750
Escala Vertical 1:150

NOTAS:
1.) COTAS EM METROS.
2.) CONFERIR MEDIDAS NO LOCAL.
3.) AS COTAS PREVALECEM SOBRE O DESENHO.
4.) QUALQUER DÚVIDA OU ALTERAÇÃO CONSULTAR PREVIAMENTE O SETOR DE PROJETOS NA SECRETARIA DE OBRAS.



Projeto de Pavimentação
Data: 23/07/2019
Revisão nº: 01
Descrição: Pavimentação das Ruas José Colnago, Dom Luiz Scortegagna e Alameda Antônio Ferreira de Jesus.

Setor: Secretaria Municipal de Transporte, Obras e Serviços Urbanos

Obra: Pavimentação com Blocos de Concreto, Tipo Uni-Stein, nas Ruas José Colnago, Dom Luiz Scortegagna e Alameda Antônio Ferreira de Jesus.

Prancha:

03/03

Endereço: Centro, Itarana - ES

Título da Folha: Perfil Longitudinal;

Proprietário: Prefeitura Municipal de Itarana C.N.P.J.: 27.104.363/0001-23

Escala: Indicada

ART: 0820180097933

Resp. Téc.: Igor Alves Folador Dominicini

CREA: ES-043213/D

Responsável Técnico:

Prefeito Municipal: