

N=7801200


N=7801100

N=7801000


N=7800900

N=7800800

PROJETO PAVIMENTAÇÃO  
ESC.: 1/750

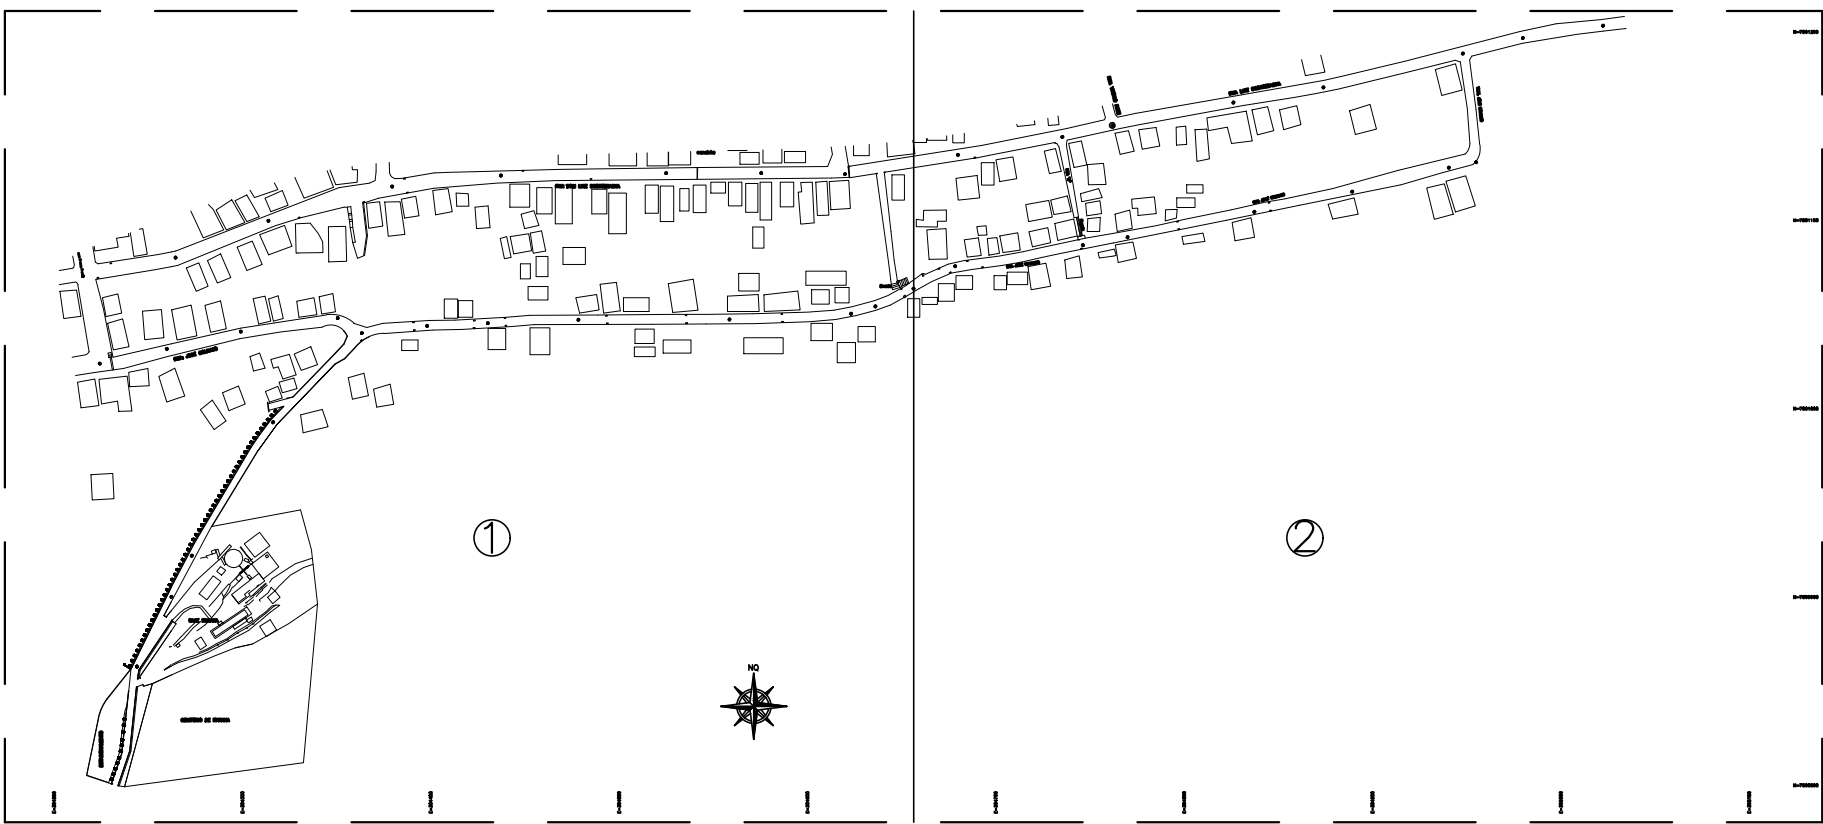

ARTICULAÇÃO DAS PRANCHAS  
ESC.: 1/4000

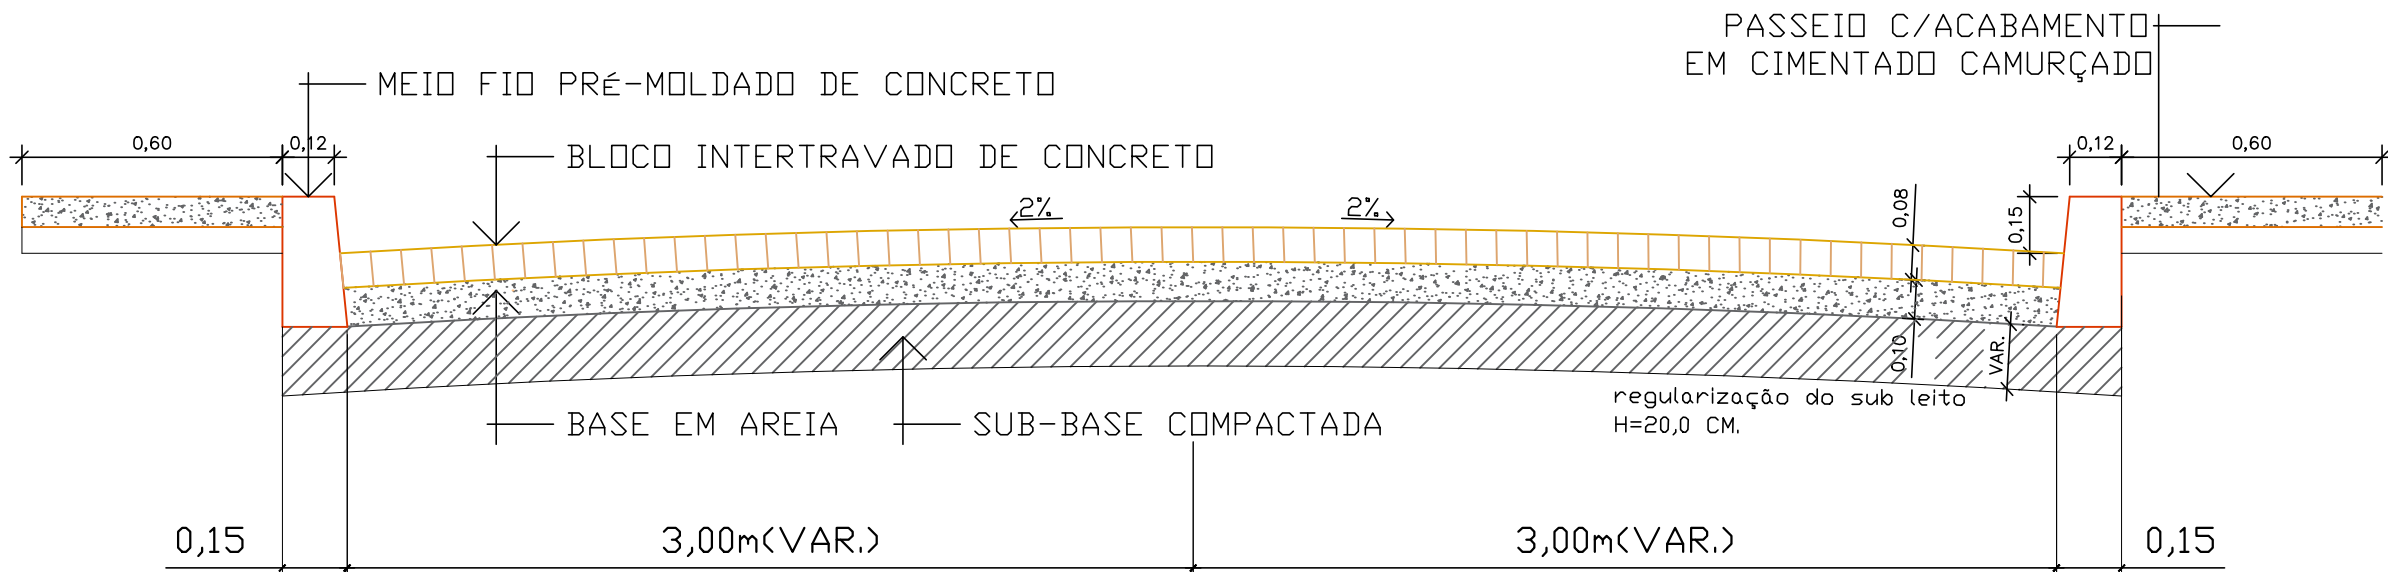

SEÇÃO TRANSVERSAL TIPO  
Rua Principal - Largura = 6,00 m(VAR.)  
S/ Escala - Cotas em metros


REMOÇÃO DE MEIO FIO	
RUA JOSÉ COLNAGO	687,12m
RUA DOM LUIS SCORTEGAGNA	790,34m
ALAMEDA ANTÔNIO FERREIRA DE JESUS	485,56m
TOTAL:	1.963,02m

QUADRO DE ÁREAS	
PAVIMENTAÇÃO EM BLOCOS DE CONCRETO	
RUA JOSÉ COLNAGO	3.161,24m²
RUA DOM LUIS SCORTEGAGNA	2.505,30m²
ALAMEDA ANTÔNIO FERREIRA DE JESUS	1.119,02m²
TOTAL:	6.785,56m²
CALÇADA DA ALAMEDA ANTÔNIO F. DE J.	117,26m²
CALÇADA DA RUA JOSÉ COLNAGO	569,55m²
CALÇADA DA RUA DOM LUIS SCORTEGAGNA	1.213,62m²
TOTAL:	1.900,43m²

RETRADA DE PAVIMENTAÇÃO POLIÉDRICA	
RUA JOSÉ COLNAGO	3.730,79m²
RUA DOM LUIS SCORTEGAGNA	2.505,30m²
ALAMEDA ANTÔNIO FERREIRA DE JESUS	1.119,02m²
TOTAL:	7.355,11m²


CONSTRUÇÃO DE MEIO FIO	
RUA JOSÉ COLNAGO	687,12m
RUA DOM LUIS SCORTEGAGNA	802,94m
ALAMEDA ANTÔNIO FERREIRA DE JESUS	485,56m
TOTAL:	1.975,62m

LEGENDA E CONVÊNCÕES	
	BUEIRO TUBULAR
	GRELHA EXISTENTE
	C.T. COTA DE TERRENO
	C.F. COTA DE FUNDO DO PV
	PROF. PROFUNDIDADE
	ÁRVORE

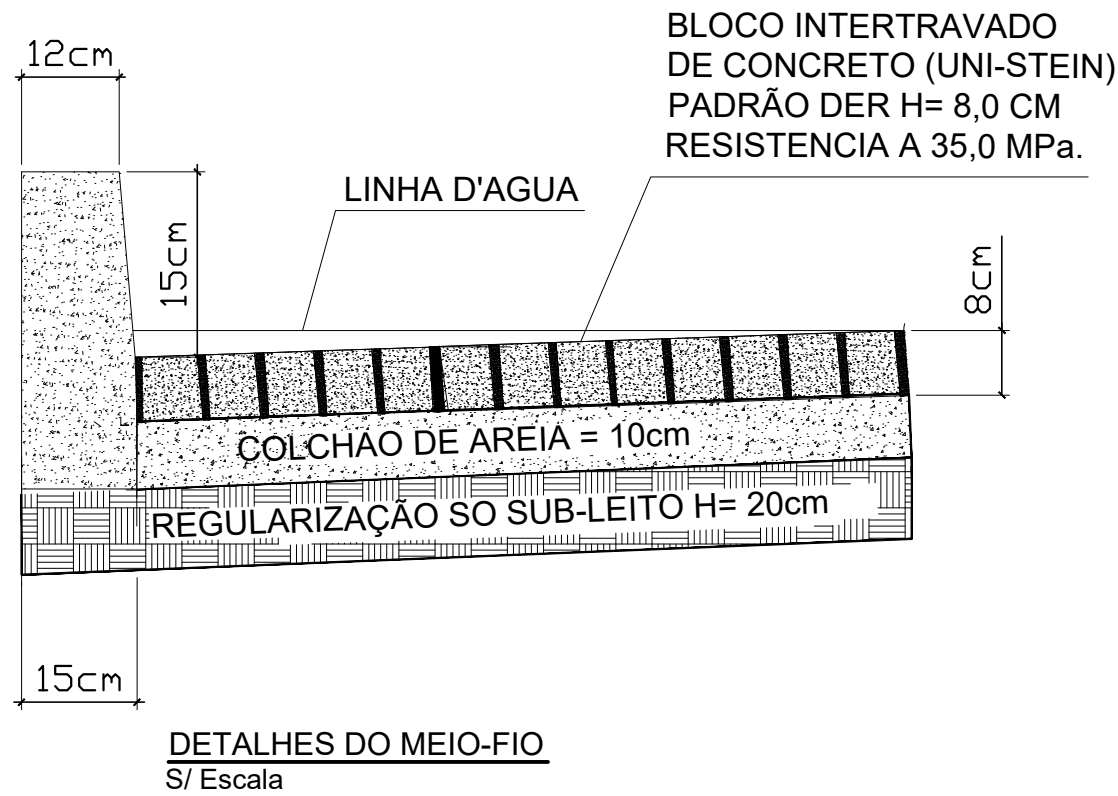

DETALHES DO MEIO-FIO  
S/ Escala

- NOTAS:
- 1) COTAS EM METROS.
  - 2) CONFERIR MEDIDAS NO LOCAL.
  - 3) AS COTAS PREVALECEM SOBRE O DESENHO.
  - 4) QUALQUER DÚVIDA OU ALTERAÇÃO CONSULTAR PREVIAMENTE O SETOR DE PROJETOS NA SECRETARIA DE OBRAS

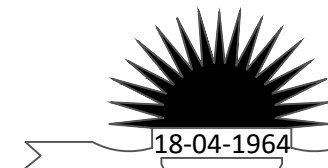

Prefeitura Municipal de Itarana  
Administração: 2017-2020

Projeto de Pavimentação

Descrição: Pavimentação das Ruas José Colnago, Dom Luiz Scortegagna e Alameda Antônio Ferreira de Jesus.

Data: 23/07/2019  
Revisão nº: 01

Setor: Secretaria Municipal de Transporte, Obras e Serviços Urbanos

Obra: Pavimentação com Blocos de Concreto, Tipo Uni-Stein, nas Ruas José Colnago, Dom Luiz Scortegagna e Alameda Antônio Ferreira de Jesus.

Endereço: Centro, Itarana - ES

Título da Folha: Pavimentação em Blocos de Concreto Intertravados; Detalhes;

Proprietário: Prefeitura Municipal de Itarana C.N.P.J.: 27.104.363/0001-23

Escala: Indicada ART: 0820180097933

Resp. Téc.: Igor Alves Folador Dominicini CREA: ES-043213/D

Responsável Técnico: Prefeito Municipal:

Prancha:

02/03