


ARTICULAÇÃO DAS PLANCHAS
ESC.: 1/4000

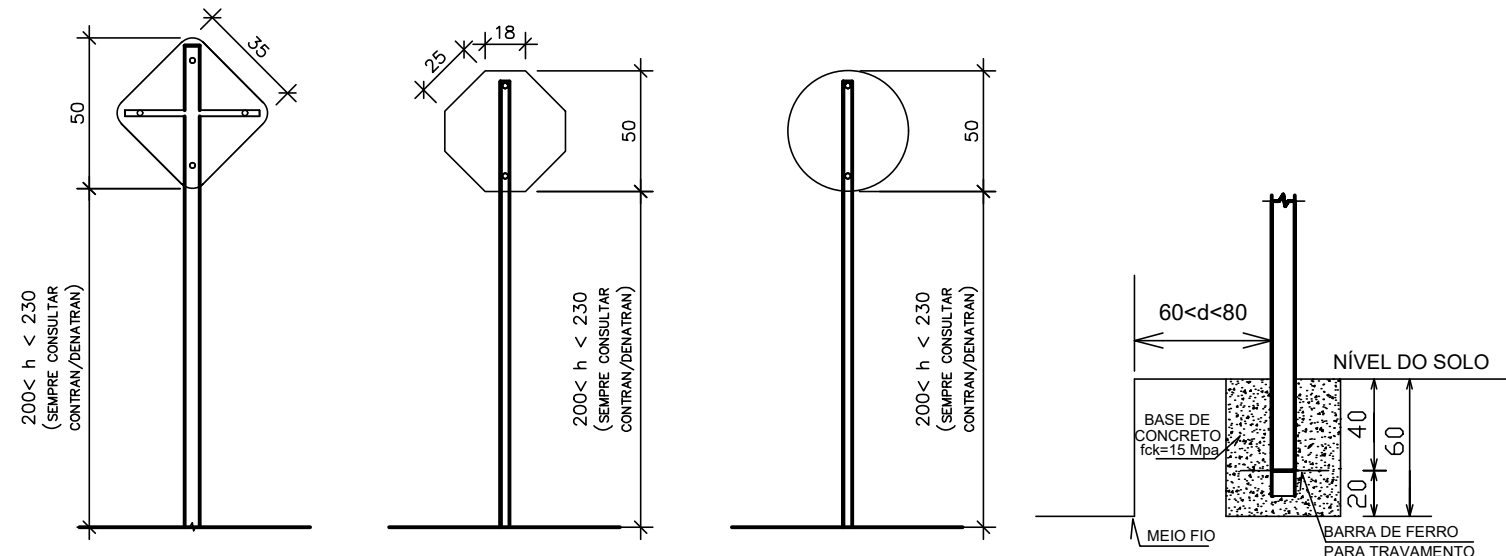

DETALHES DAS PLACAS CONTRAN/DENATRAN
S/ Escala - Cotas em centímetros

LEGENDA DA SINALIZAÇÃO	
	FAIXA DE PEDESTRE
	PLACA TRAVESSIA DE PEDESTRE
	PLACA PARE
	PLACA SIGA OU VIRE À DIREITA
	PLACA SIGA OU VIRE À ESQUERDA
	PLACA VIRE À DIREITA
	PLACA EXISTENTE LOGRADOUROS PÚBLICOS
	FAIXA DUPLA A SER PINTADA


QUADRO DE ÁREAS	
PAVIMENTAÇÃO EM BLOCOS DE CONCRETO	
RUA JOSÉ COLNAGO	3.161,24m²
RUA DOM LUIZ SCORTEGAGNA	2.505,30m²
ALAMEDA ANTÔNIO FERREIRA DE JESUS	1.119,02m²
TOTAL:	6.785,56m²
CALÇADA DA ALAMEDA ANTÔNIO F. DE J.	117,26m²
CALÇADA DA RUA JOSÉ COLNAGO	569,55m²
CALÇADA DA RUA DOM LUIZ SCORTEGAGNA	1.213,62m²
TOTAL:	1.900,43m²

LEGENDA E CONVÊNCÕES	
	BUEIRO TUBULAR
	GRELHA EXISTENTE
	PROF.
	C.T. COTA DE TERRENO
	C.F. COTA DE FUNDO DO PV
	PROF. PROFUNDIDADE
	ÁRVORE
	PLACA

PLACAS DE SINALIZAÇÃO		
DESCRIÇÃO	QTxÁREA	TOTAL
PLACA TRAVESSIA DE PEDESTRE	5,00x0,13	0,65m²
PLACA PARE	5,00x0,22	1,10m²
PLACA SIGA OU VIRE À DIREITA	2,00x0,20	0,40m²
PLACA SIGA OU VIRE À ESQUERDA	1,00x0,20	0,20m²
PLACA VIRE À DIREITA	1,00x0,20	0,20m²

PINTURA DE SINALIZAÇÃO		
DESCRIÇÃO	COMxQTxLARG	ÁREA
FAIXA PEDES. RUA JOSÉ COLNAGO	7,16x5x3,10m	110,98m²
FAIXA DUPLA RUA JOSÉ COLNAGO	1,395,68x2x0,10m	139,57m²

NOTAS:
1) COTAS EM METROS.
2) CONFERIR MEDIDAS NO LOCAL.
3) AS COTAS PREVALECEM SOBRE O DESENHO.
4) QUALQUER DÚVIDA OU ALTERAÇÃO CONSULTAR PREVIAMENTE O SETOR DE PROJETOS NA SECRETARIA DE OBRAS.

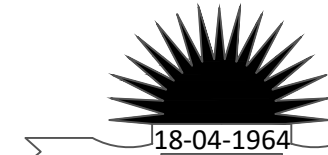

Prefeitura Municipal de Itarana
Administração: 2017-2020

Projeto de Pavimentação
Descrição: Pavimentação das Ruas José Colnago, Dom Luiz Scortegagna e Alameda Antônio Ferreira de Jesus.
Data: 23/07/2019
Revisão nº: 01

Setor: Secretaria Municipal de Transporte, Obras e Serviços Urbanos

Obra: Pavimentação com Blocos de Concreto, Tipo Uni-Stein, nas Ruas José Colnago, Dom Luiz Scortegagna e Alameda Antônio Ferreira de Jesus.

Endereço: Centro, Itarana - ES

Título da Folha: Projeto de Sinalização;

Proprietário: Prefeitura Municipal de Itarana C.N.P.J.: 27.104.363/0001-23

Escala: Indicada ART: 0820180097933

Resp. Téc.: Igor Alves Folador Dominicini CREA: ES-043213/D

Responsável Técnico: Prefeito Municipal:

Prancha:

02/02