


CROQUI DE SITUAÇÃO  
ESC 1/1000



PLANTA DE LAYOUT  
ESC 1/50

NOTAS:  
- Conferir medidas no local;  
- Medidas estão em centímetros.

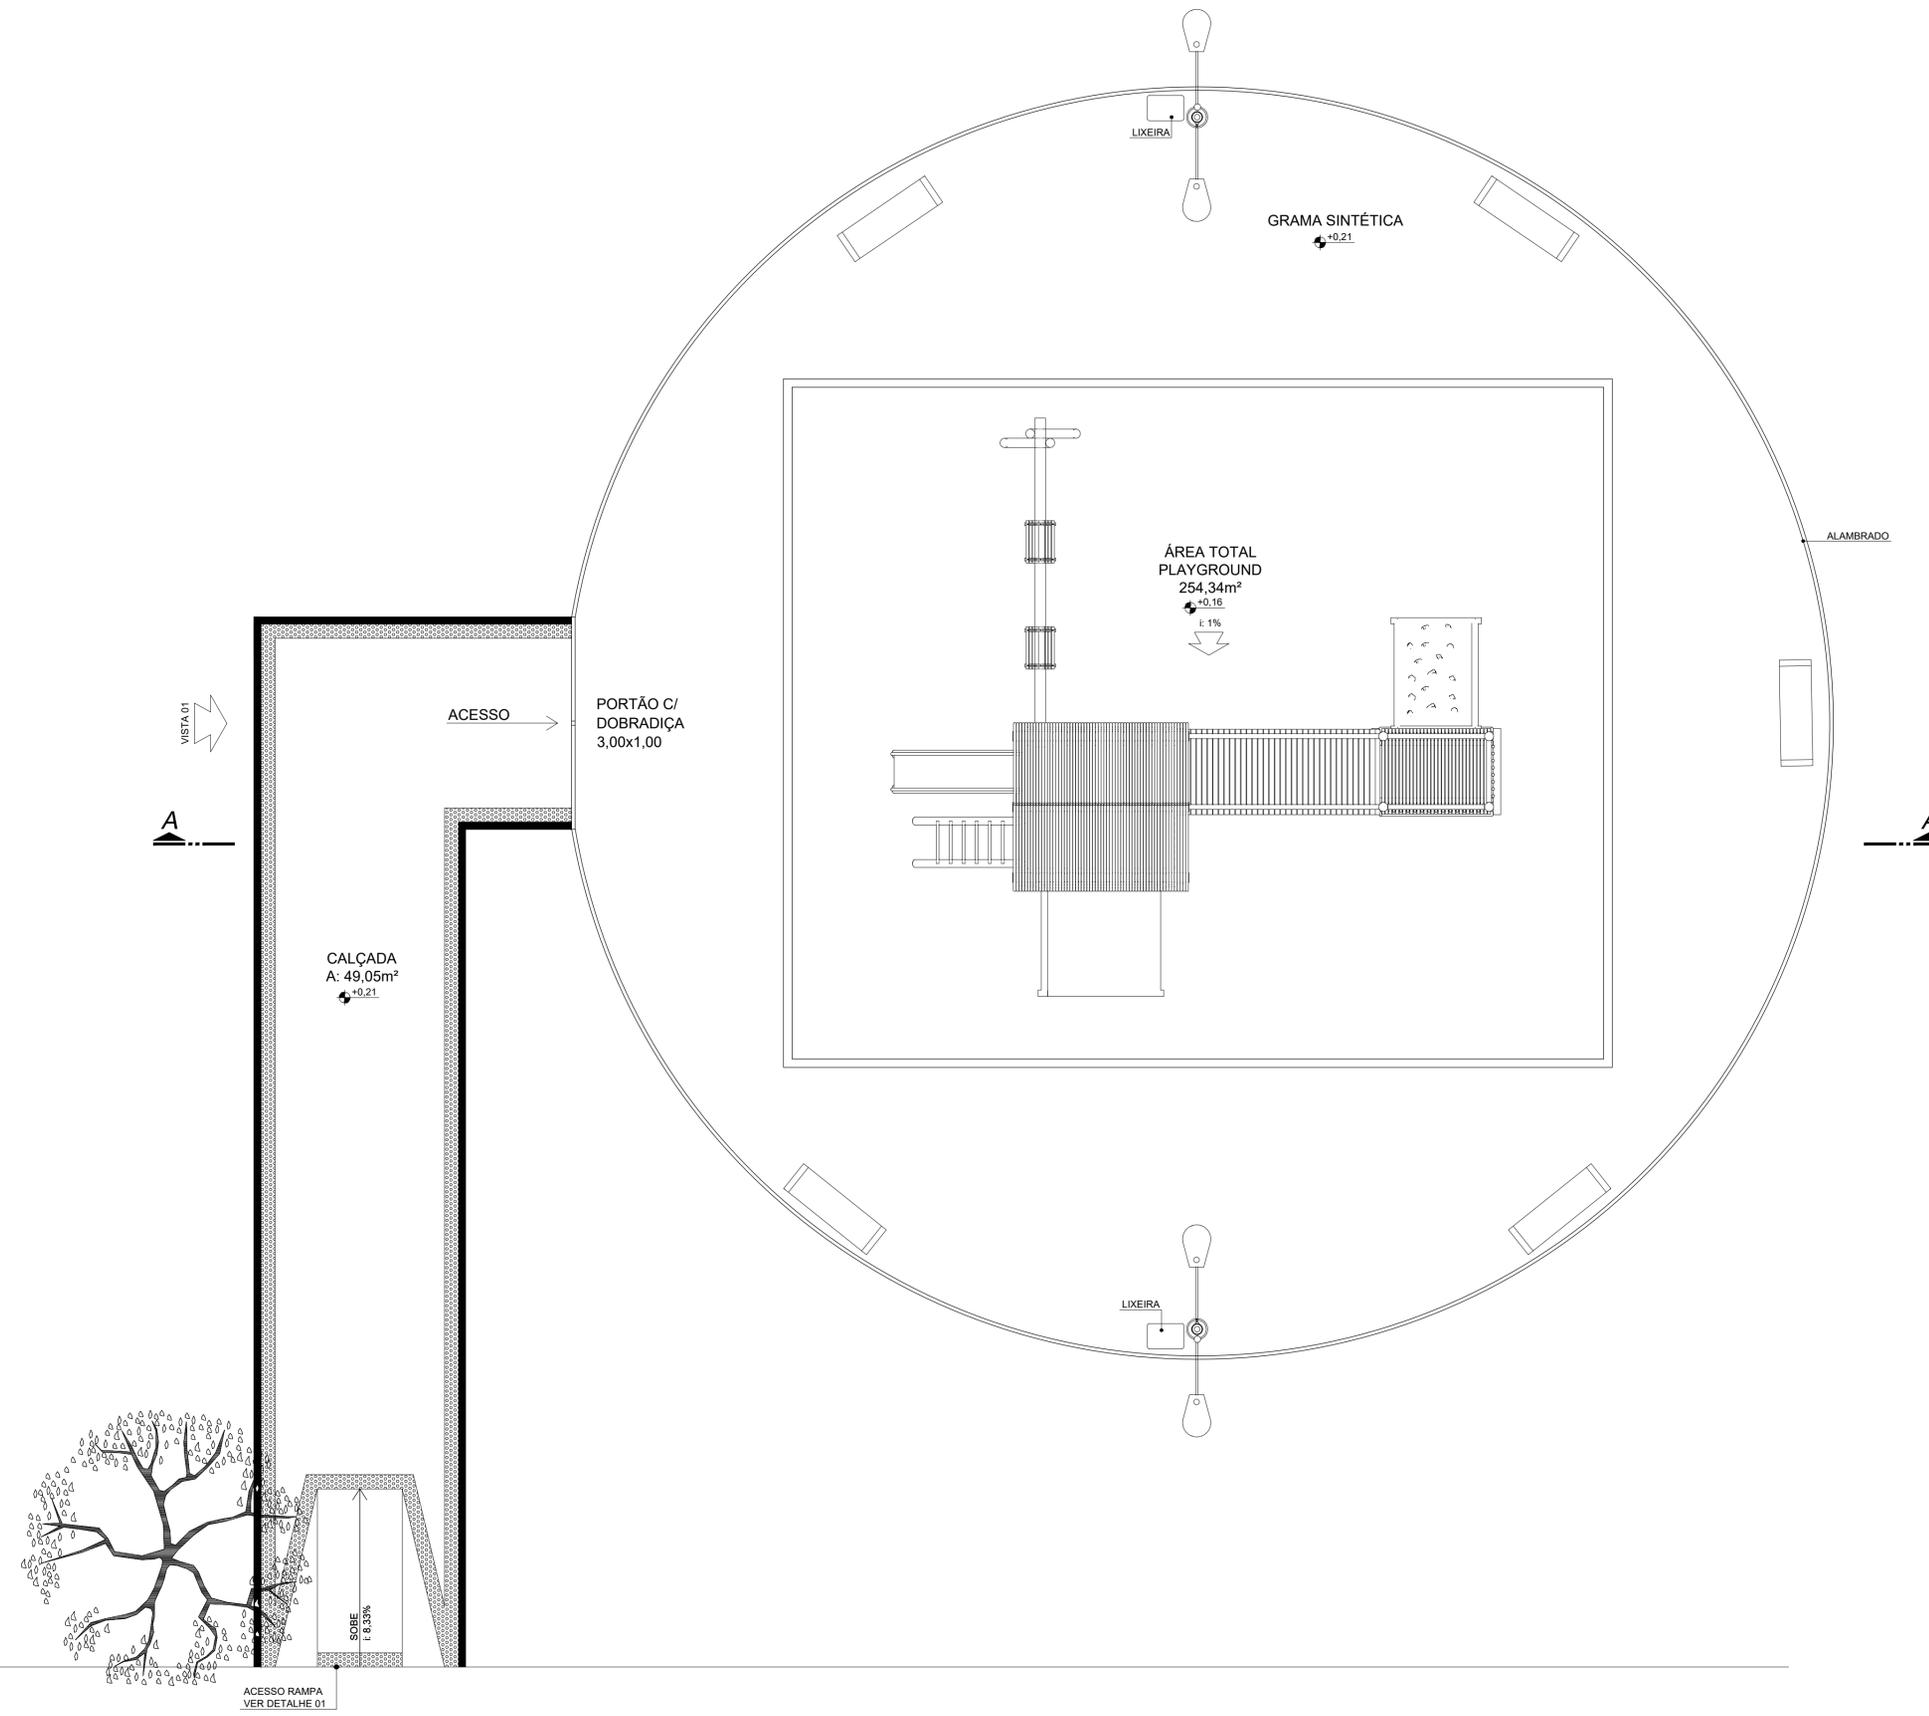

**Projeto de Playground**

Data: Fev 2020  
Revisão nº: 00

Sector: Secretaria Municipal de Transporte, Obras e Serviços Urbanos

Obra: Construção de área recreativa para crianças - Playground

Prancha:

Endereço: ES- 484, Santa Terezinha, Itarana - ES

**01/04**

Título da Folha: Planta Baixa - Layout

Proprietário: Prefeitura Municipal de Itarana

C.N.P.J.: 27.104.363/0001-23

Projeto: Carla Demoner Malta

CAU: 201567-6 ES

Escala: Indicada

RRT: 9338827

Responsável Técnico:

Prefeito Municipal: