



CORTE AA
ESC 1/50

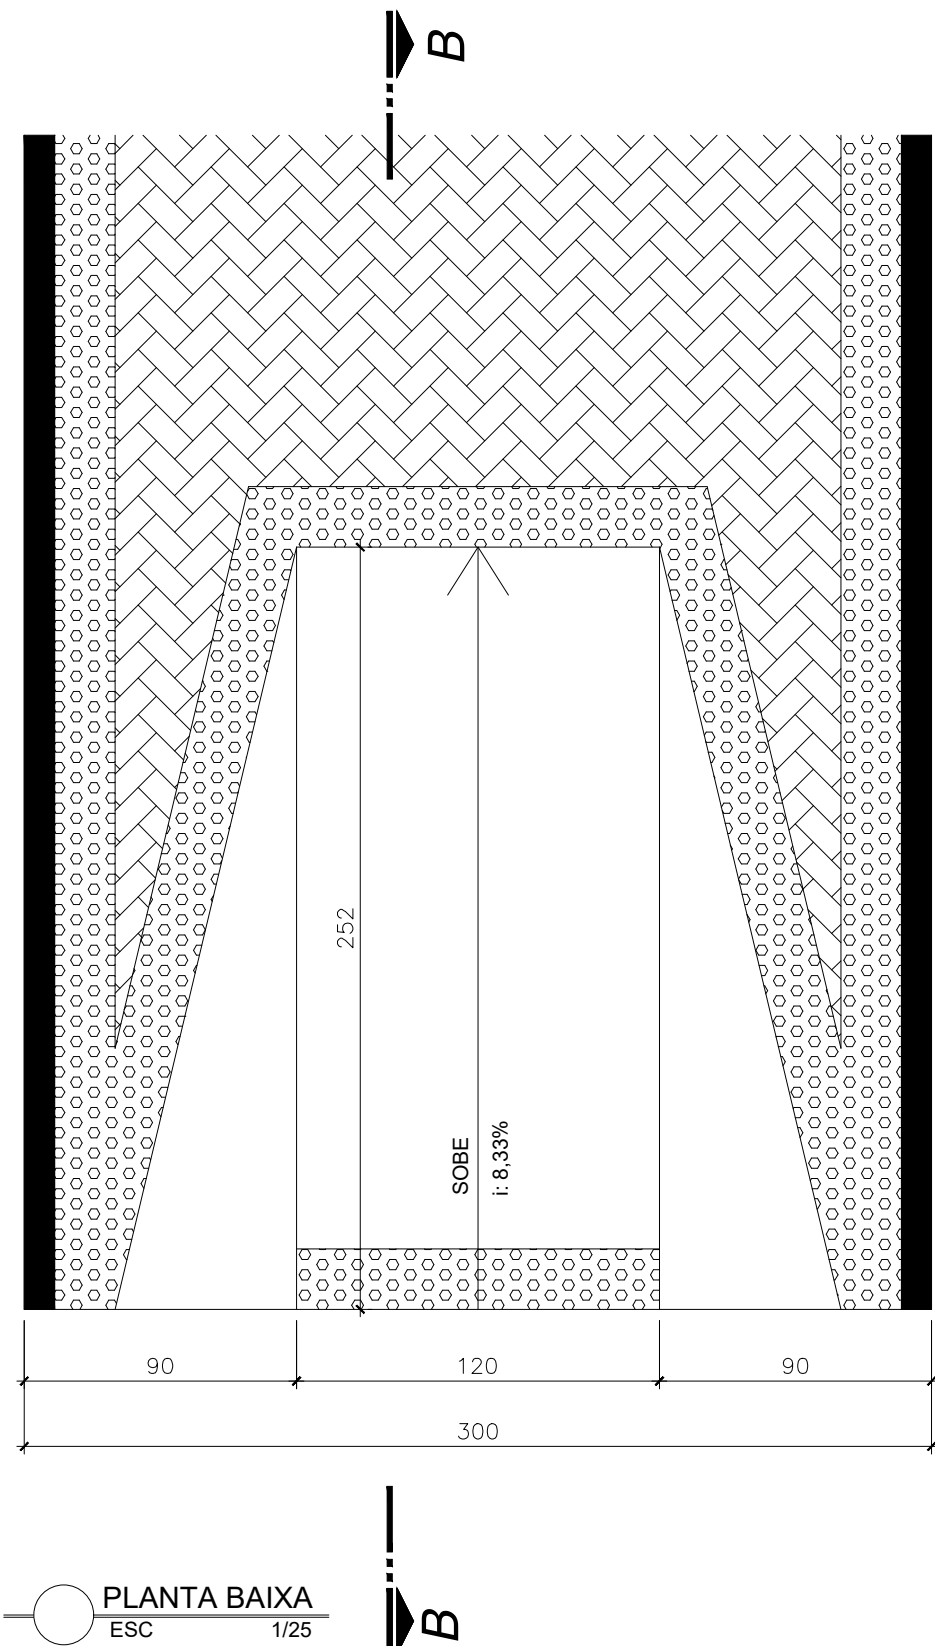


PLANTA BAIXA
ESC 1/25

DETALHE 01
RAMPA

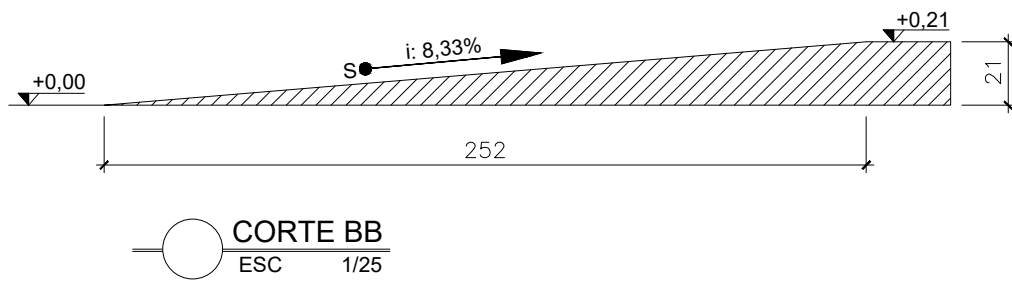

CORTE BB
ESC 1/25

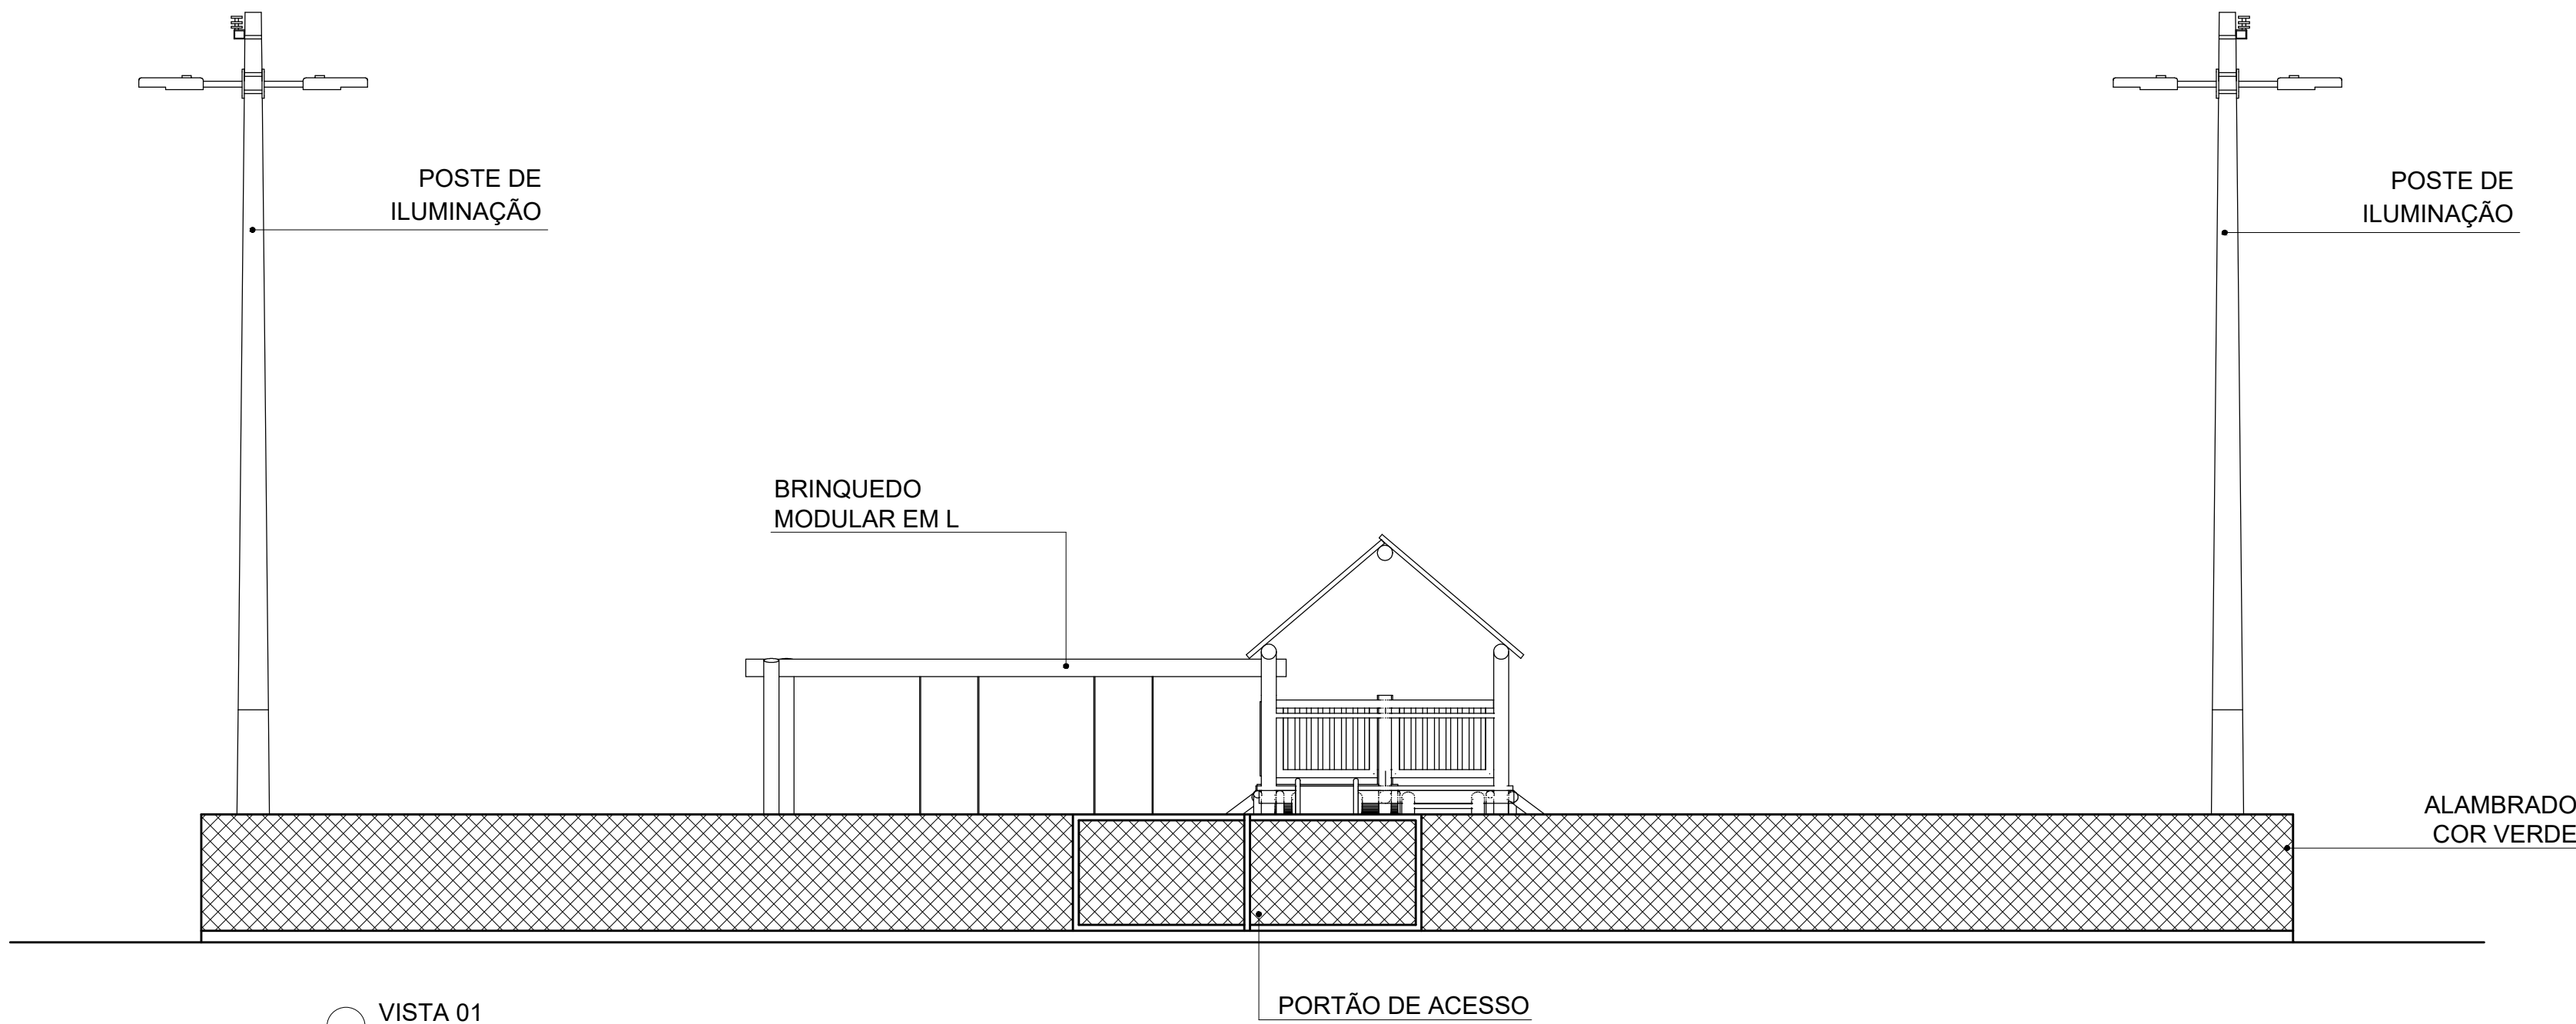

VISTA 01
ESC 1/50

- NOTAS:
- Conferir medidas no local;
 - Medidas estão em centímetros.



Projeto de Playground

Data: Fev 2020

Revisão nº: 00

Setor: Secretaria Municipal de Transporte, Obras e Serviços Urbanos

Obra: Construção de área recreativa para crianças - Playground

Endereço: ES- 484, Santa Terezinha, Itarana - ES

Título da Folha: Corte AA; Vista 01; Detalhe 01

Proprietário: Prefeitura Municipal de Itarana

C.N.P.J.: 27.104.363/0001-23

Projeto: Carla Demoner Malta

CAU: 201567-6 ES

Escala: Indicada

RRT: 9338827

Responsável Técnico:

Prefeito Municipal:

Prancha:

04/04