


LEGENDAS:

- ESTRADA EXISTENTE/ A SER PAVIMENTADA
- TALUDE EXISTENTE
- EDIFICAÇÃO EXISTENTE
- PAVIMENTO PROJETADO
-
- LIMITE DE INTERVENÇÃO

ESTACAS DE LOCAÇÃOEIXO DA PISTAMEIO FIO PROJETADODISSIPADOR DE ENERGIA

NOTAS:

1. COTAS EM METROS.
2. CONFERIR MEDIDAS NO LOCAL.
3. AS COTAS PREVALECEM SOBRE O DESENHO.
4. QUALQUER DÚVIDA OU ALTERAÇÃO CONSULTAR PREVIAMENTE O SETOR DE PROJETOS NA SECRETARIA DE OBRAS.

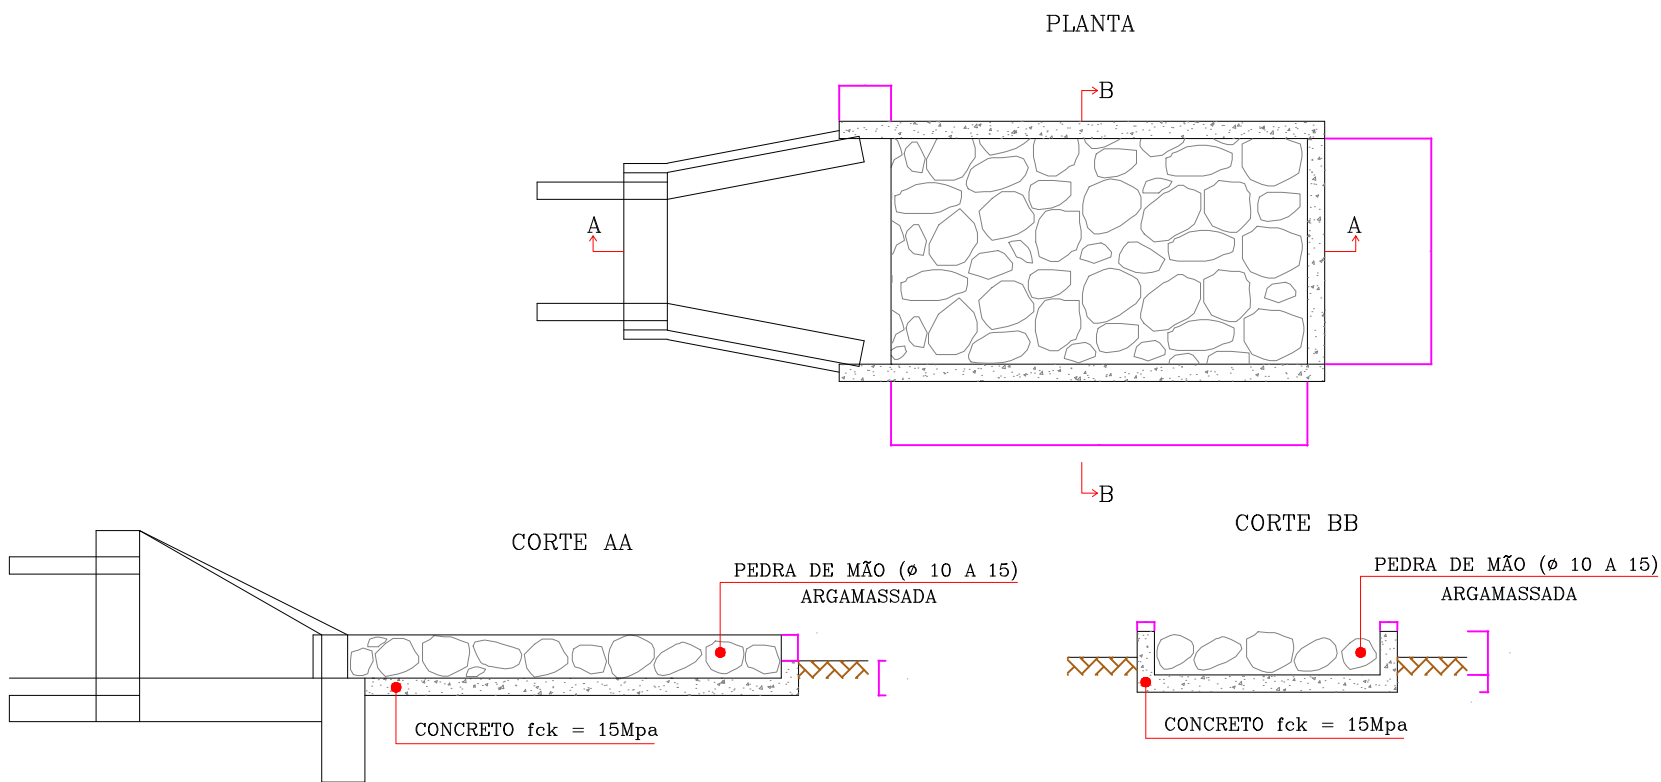

DIMENSÕES E CONSUMOS MÉDIOS PARA UMA UNIDADE									
TIPO	ADAPTÁVEL EM	C	L	d	e	CONCRETO (m³)	FORMAS (m²)	PEDRA FIXADA COM CONCRETO (m³) (VAZIOS=40%)	ESCAVAÇÃO (m³)
DEB 01	DAR01/02/03	200	70	10	15	0,35700	2,730	0,210	0,294
DEB 02	DAD01/02	200	74	10	15	0,36900	2,742	0,222	0,311
DEB 03	BSTC ø 60-DAD03/04	240	130	30	15	0,65180	3,630	0,468	0,650
DEB 04	BSTC ø 80-DAD05/06	320	160	30	15	0,99380	4,680	0,768	1,056
DEB 05	BSTC ø 100-DAD/07/08	400	190	30	15	1,40300	5,730	1,140	1,558
DEB 06	BSTC ø 120-DAD09/10	480	220	30	15	1,87940	6,780	1,584	2,156
DEB 07	BSTC ø 150-DAD11/12	560	260	30	15	2,50340	7,860	2,184	2,964
DEB 08	BOTC ø 100-DAD13/14	400	310	30	15	2,09900	6,090	1,860	2,542
DEB 09	BOTC ø 120-DAD15/16	480	360	30	15	2,84820	7,200	2,592	3,528
DEB 10	BOTC ø 150-DAD17/18	560	430	30	15	3,87020	8,370	3,612	4,902
DEB 11	BTTC ø 100	400	430	30	15	2,79500	6,450	2,580	3,526
DEB 12	BTTC ø 120	480	500	30	15	3,81700	7,620	3,600	4,900
DEB 13	BTTC ø 150	600	600	30	15	5,60100	9,360	5,400	7,320

TABELA DE QUANTITATIVOS:

1. Meio fio: 1.875,84 metros
2. Pavimentação: 6.143,64 m²

Quantitativos previstos:

1. Dissipador de Energia: 10 und;



Projeto de Revitalização

Data: Jun 2022
Revisão nº: 00

Setor: Secretaria Municipal de Transporte, Obras e Serviços Urbanos

Obra: Pavimentação e Drenagem em trecho rural da comunidade de Pedra Alegre

Endereço: Pedra Alegre, Zona Rural, Itarana - ES

Título da Folha: Pavimentação Prevista: Detalhe Executivo - Dissipador de Energia.

Prancha:

03/03

Proprietário: Prefeitura Municipal de Itarana

C.N.P.J.: 27.104.363/0001-23

Projeto: Gabriel Pesente Piorotti

CREA: ES-052453/D

Escala: Indicada

ART: 0820220088820

Responsável Técnico:

Prefeito Municipal: