



Pavimentação Prevista
Escala: 1:1000

- Quantitativos previstos:
1. Caixas Boca de Lobo: 14und;
 2. Dissipador de Energia: 07und;
 3. Corpo BSTC Ø40: 55,00m;
- NOTAS:
1. COTAS EM METROS.
 2. CONFERIR MEDIDAS NO LOCAL.
 3. AS COTAS PREVALECEM SOBRE O DESENHO.
 4. QUALQUER DÓVIDA OU ALTERAÇÃO CONSULTAR PREVIAMENTE O SETOR DE PROJETOS NA SECRETARIA DE OBRAS.

- LEGENDAS:
- ESTRADA EXISTENTE/ A SER PAVIMENTADA
 - EDIFICAÇÃO EXISTENTE
 - PAVIMENTO PROJETADO
 - LIMITE DE INTERVENÇÃO
 - MEIO FIO PROJETADO
 - ESTACAS DE LOCAÇÃO
 - EIXO DA PISTA
 - BOCA DE LOBO
 - DISSIPADOR DE ENERGIA

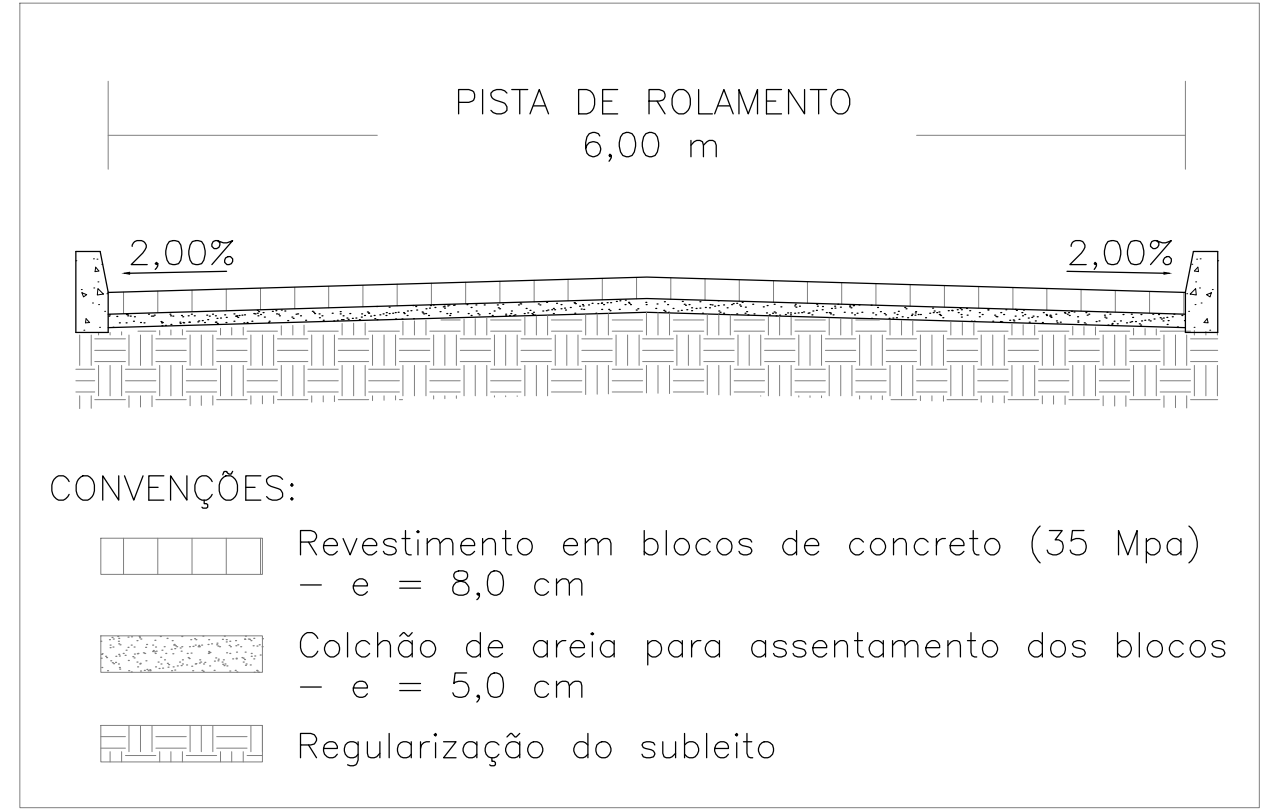

SEÇÃO TRANSVERSAL
SEM ESCALA

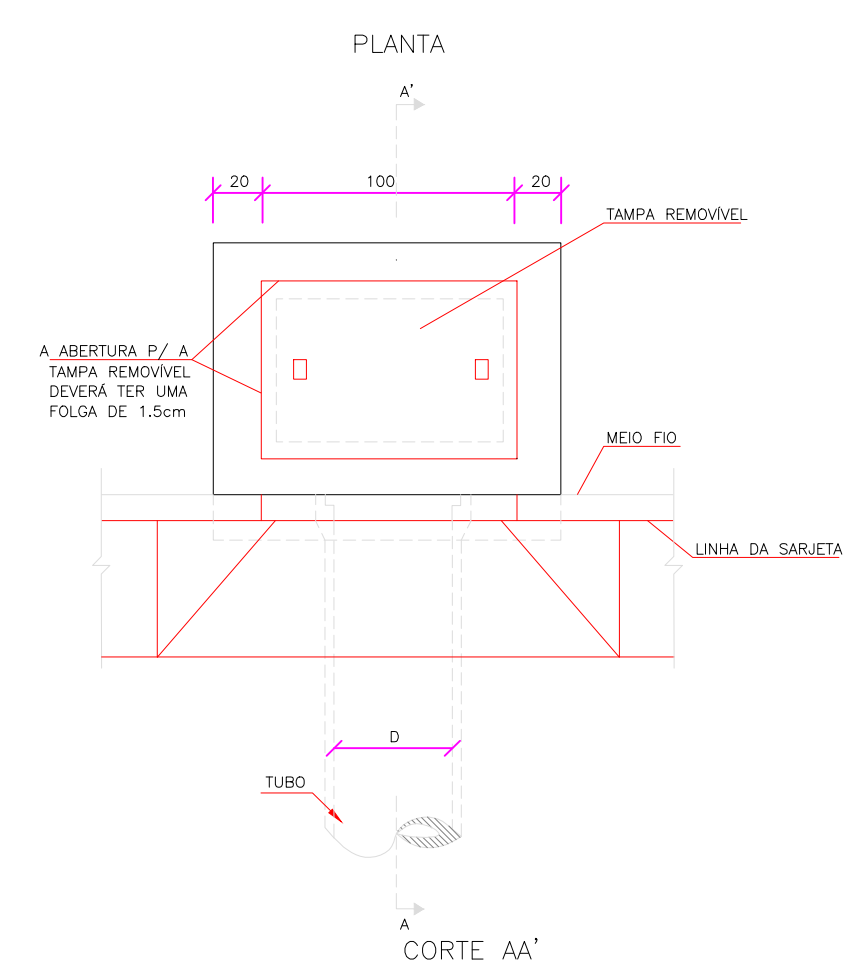



Projeto de Drenagem e Pavimentação

Sector: Secretaria Municipal de Transporte, Obras e Serviços Urbanos

Obra: Pavimentação e Drenagem em trecho rural da comunidade do Meneghel

Endereço: Meneghel, Zona Rural, Itarana-ES.

Título da Folha: Pavimentação Prevista; Detalhe Executivo - Boca de Lobo.

Prancha:

03/03

Proprietário: Prefeitura Municipal de Itarana

Projeto: Gabriel Pesente Piorotti

Escala: Indicada

Responsável Técnico:

C.N.P.J.: 27.104.363/0001-23

CREA: ES-052453/D

ART: 0820220118833

Prefeito Municipal:

Data: Junho 2022

Revisão nº: 00