


CALÇAMENTO
ESCALA 1/300



DRENAGEM
ESCALA 1/300

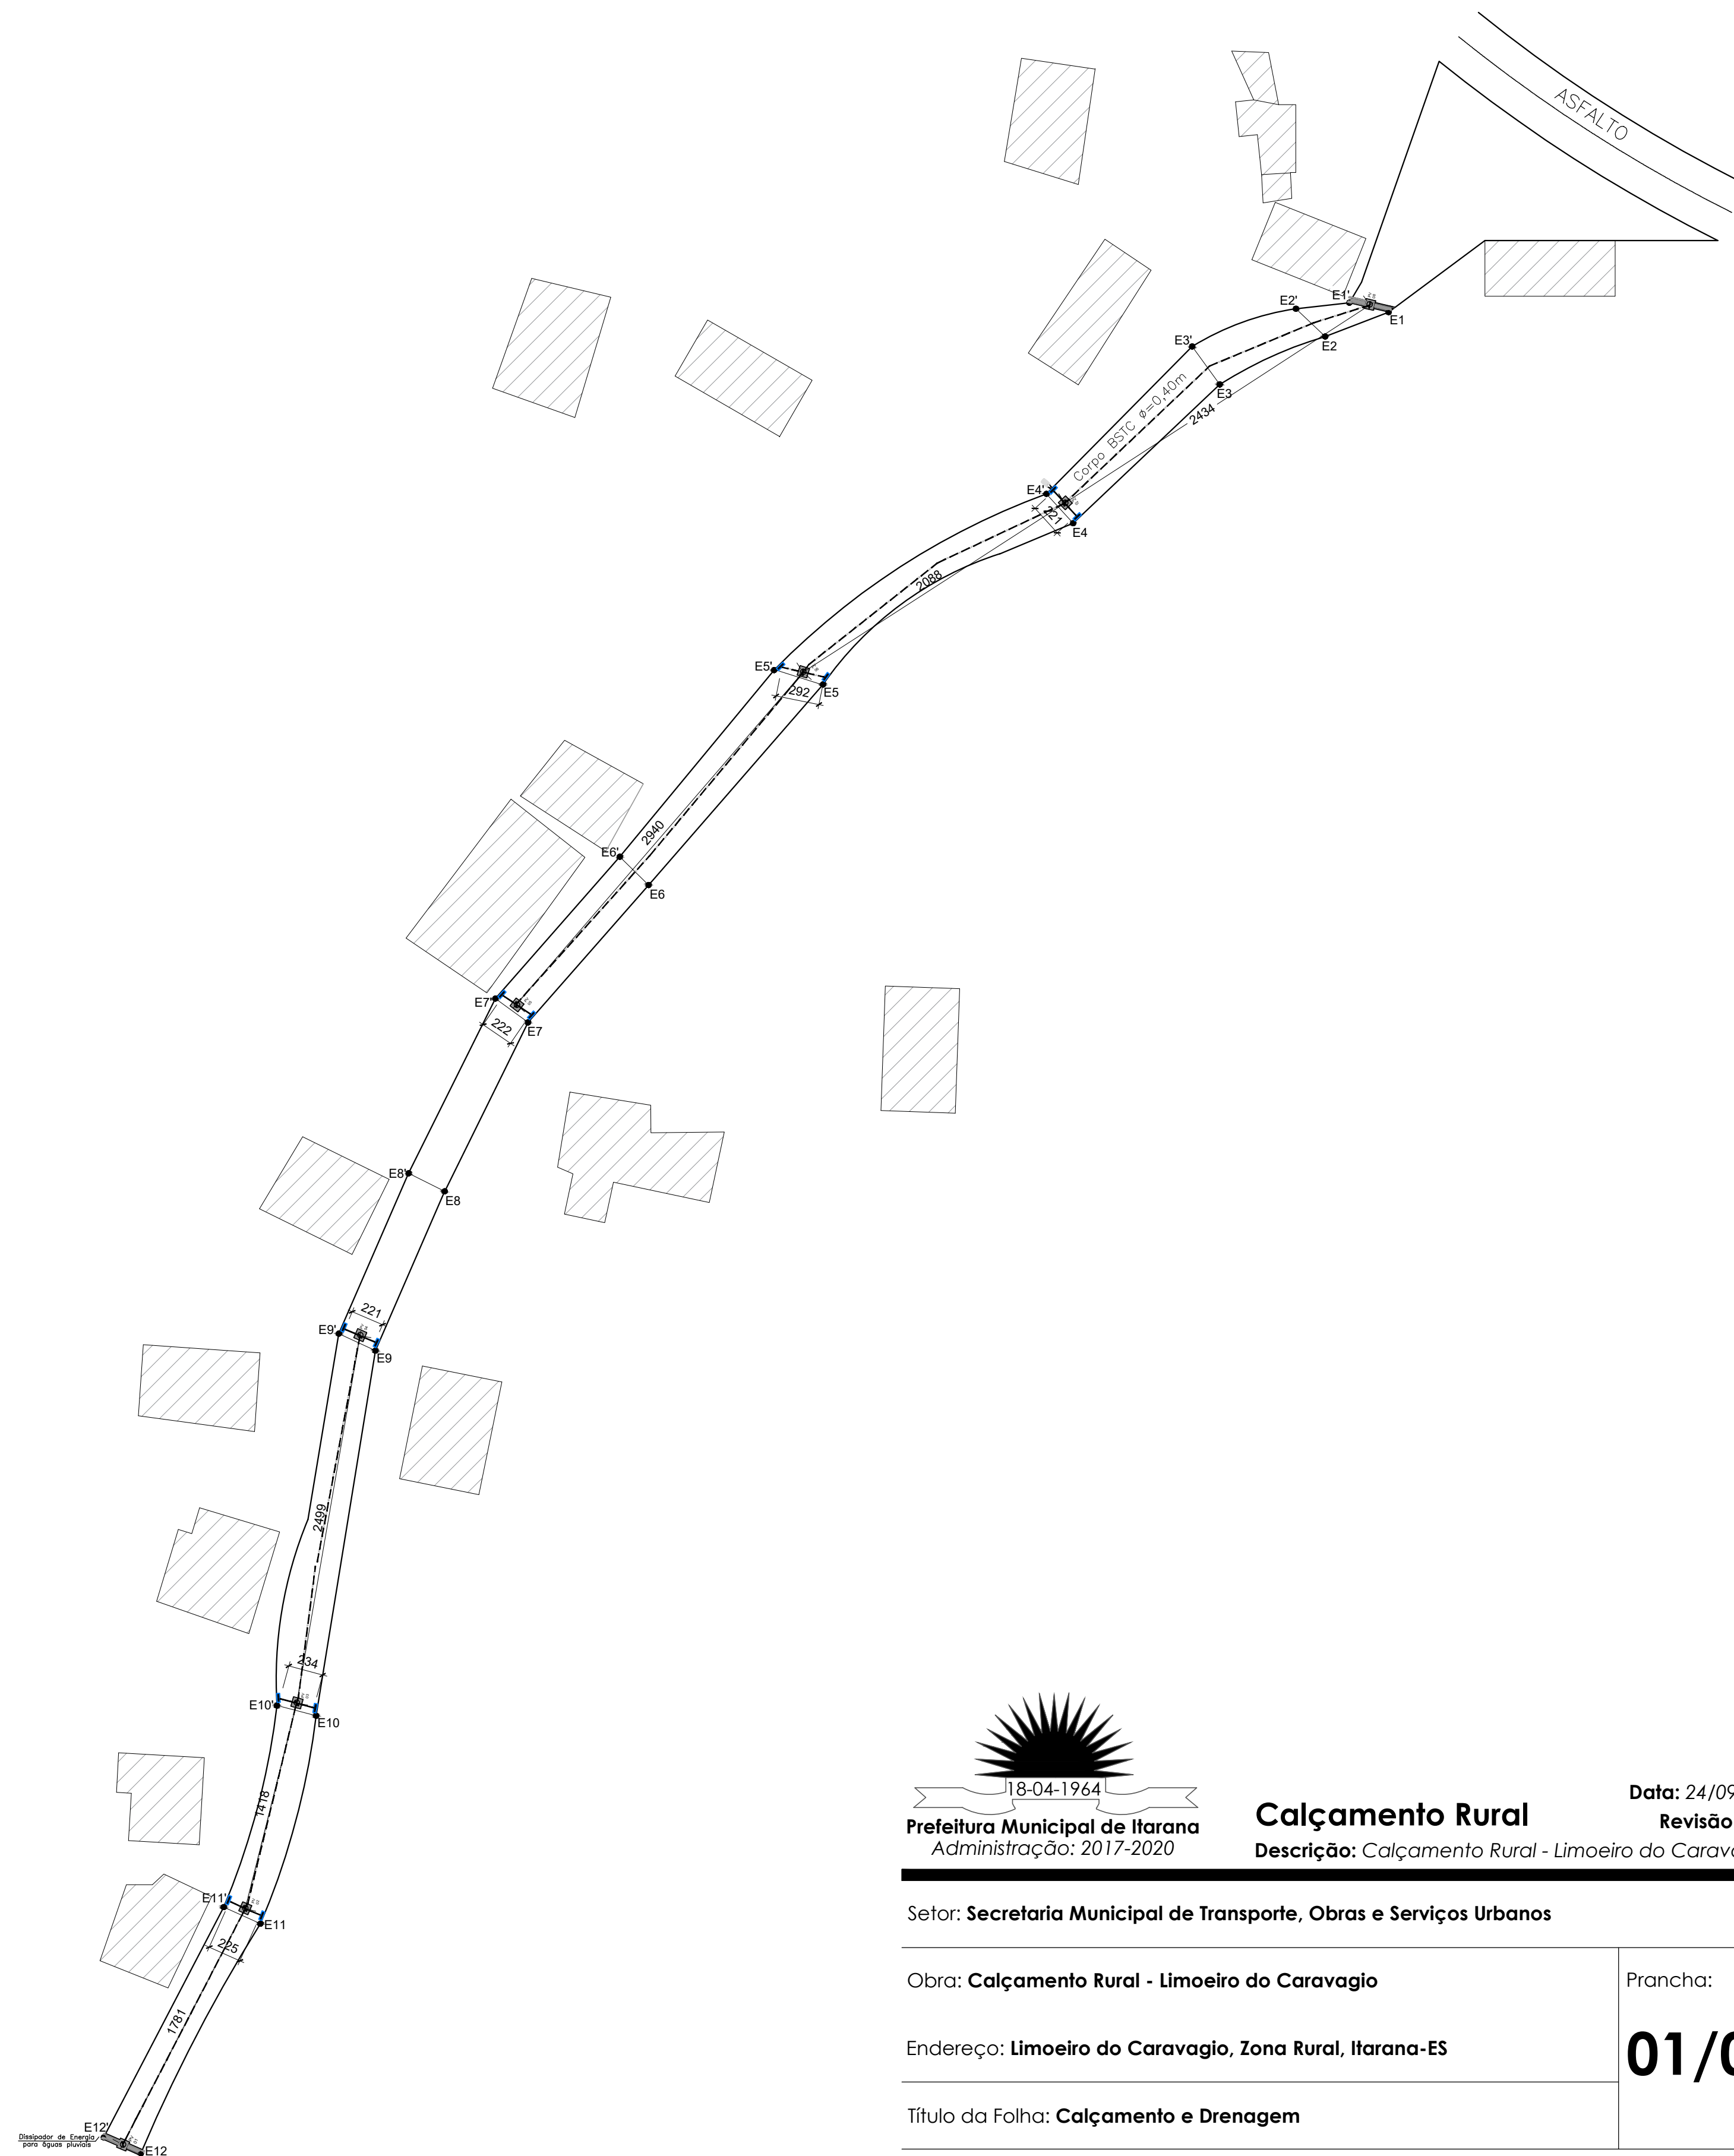

Calçamento Rural
Data: 24/09/2018
Revisão nº: 00
Descrição: Calçamento Rural - Limoeiro do Caravaggio

Sector: **Secretaria Municipal de Transporte, Obras e Serviços Urbanos**

Obra: **Calçamento Rural - Limoeiro do Caravaggio**

Endereço: **Limoeiro do Caravaggio, Zona Rural, Itarana-ES**

Título da Folha: **Calçamento e Drenagem**

Proprietário: **Prefeitura Municipal de Itarana** C.N.P.J.: **27.104.363/0001-23**

Escala: **Indicada** ART: **0820180103541**

Resp. Téc.: **Igor Alves Folador Dominicini** CREA: **ES-043213/D**

Responsável Técnico: **Prefeito Municipal:**

Prancha:
01/04